


Darba vietas aprīkojuma shēma

Remontdarbus paredzēts veikt
no 2026.gada 8.jūnija līdz
2026.gada 7.jūlijam, laika
posmā no 06:00-19:00

Atrašanās vieta

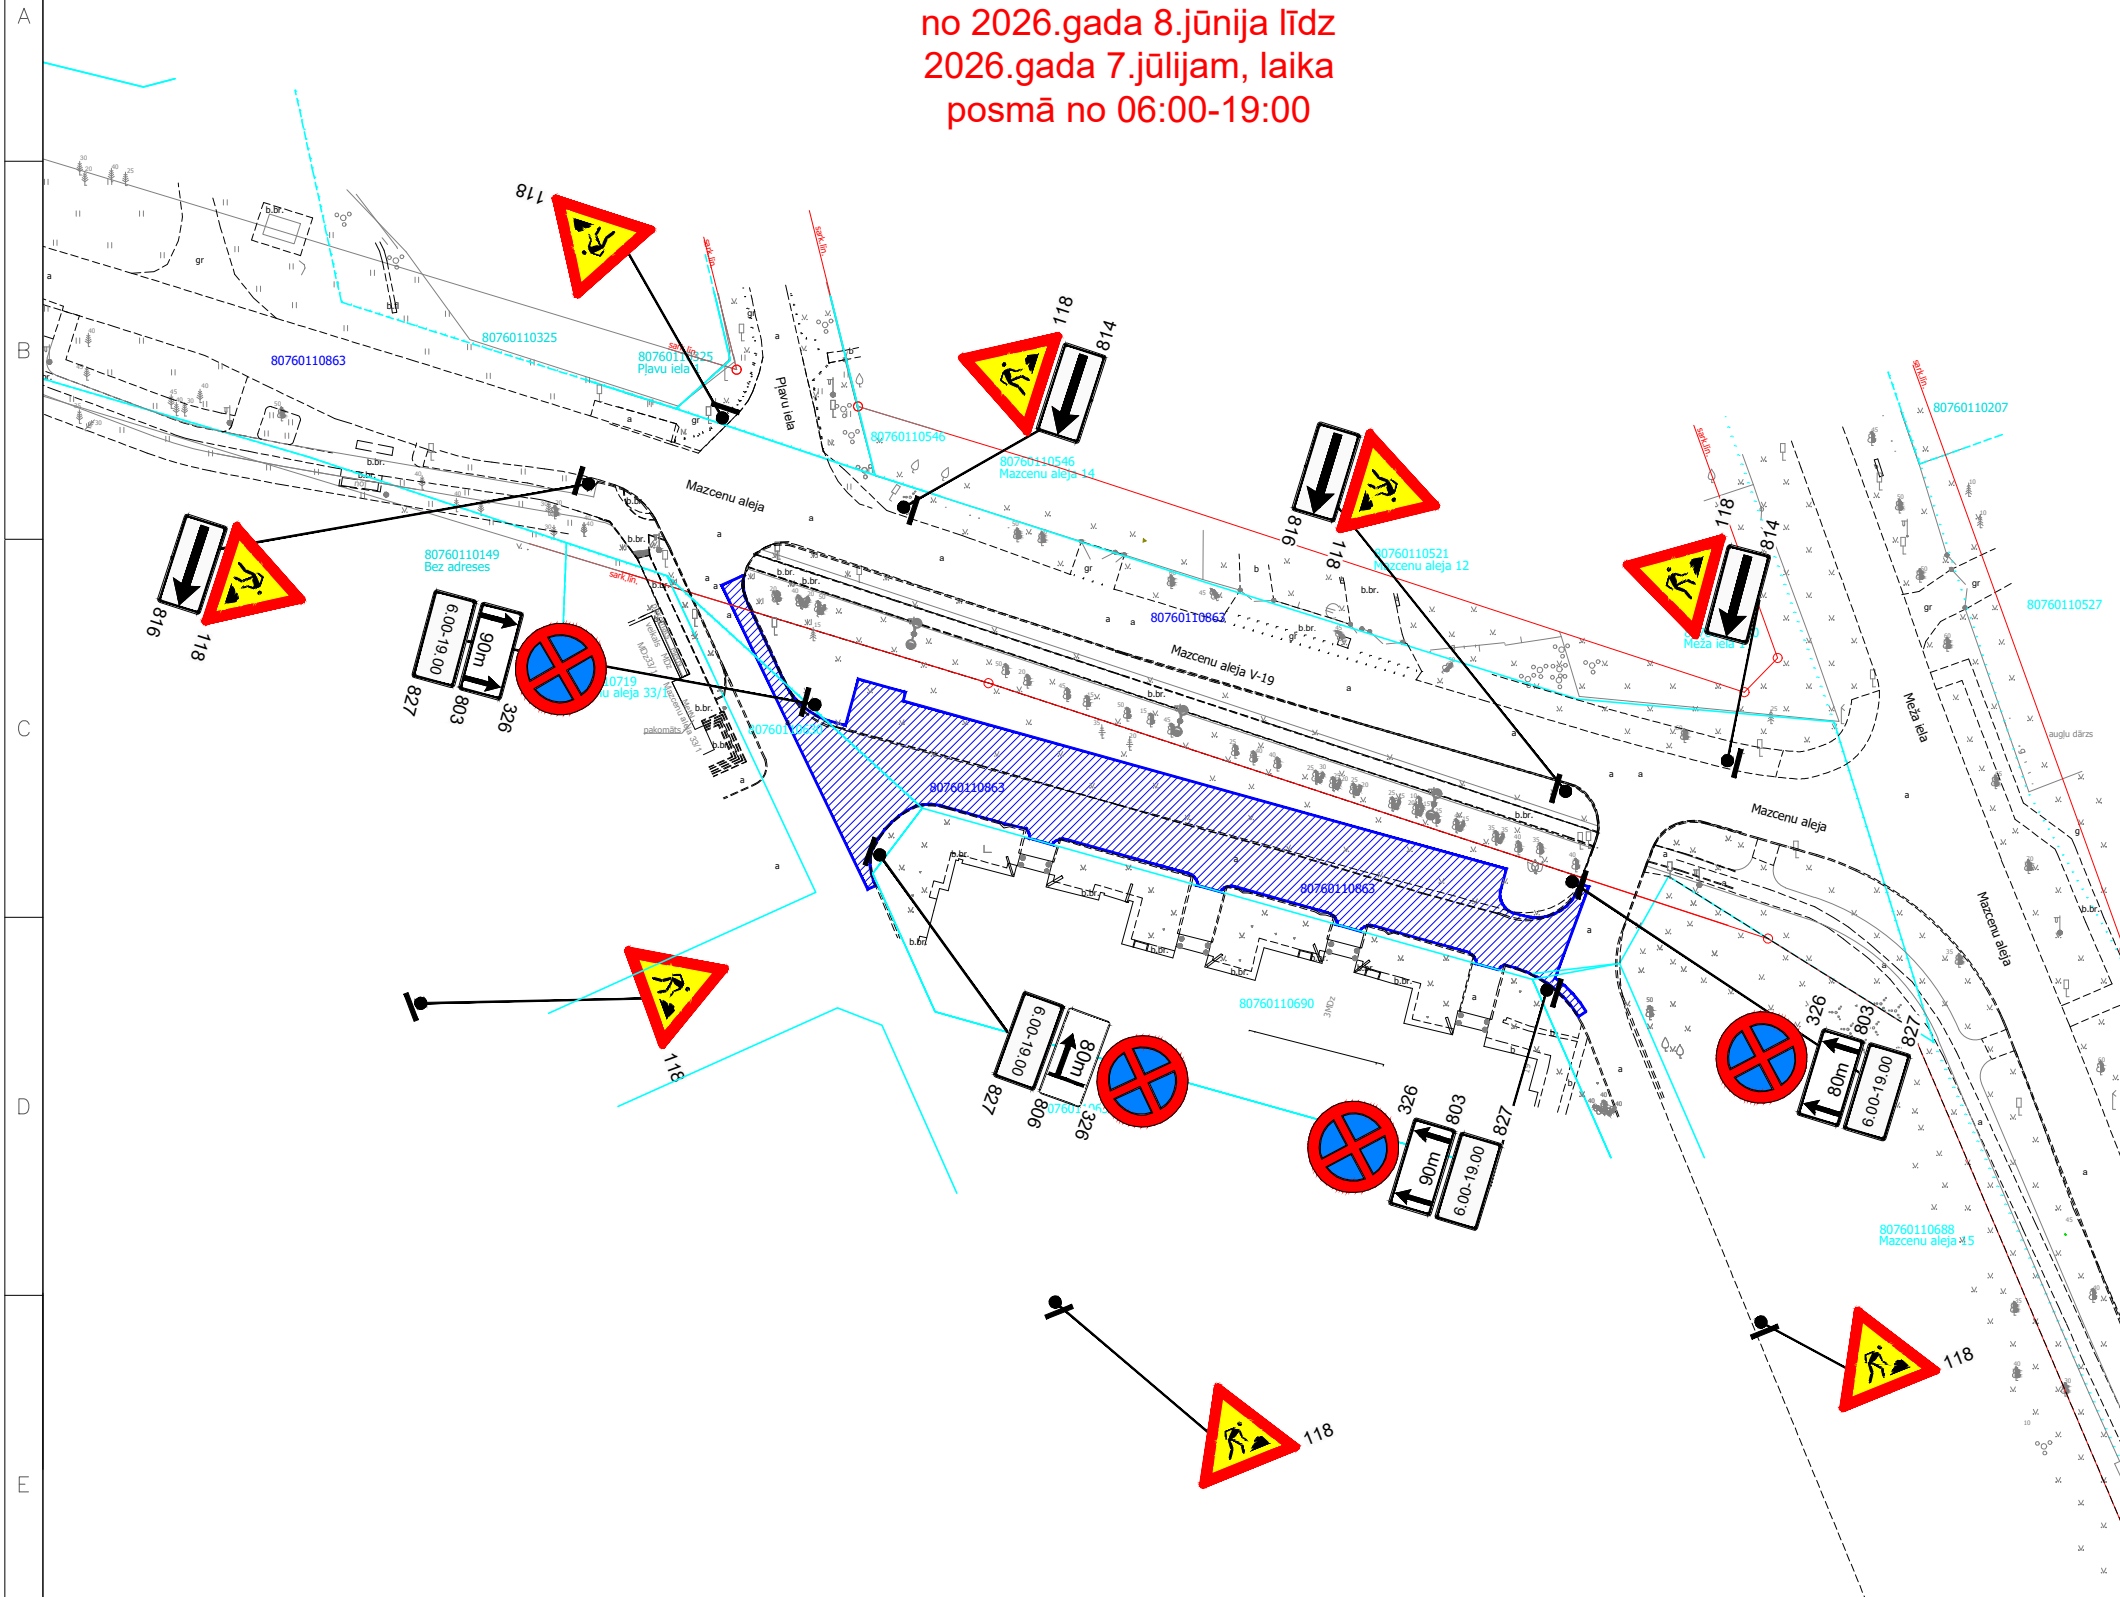

PIEZĪMES:
 * Ceļa zīmes uzstādīt atbilstoši LVS 77:2016 "Ceļa zīmes. 2. daļa: Uzstādīšanas noteikumi" un LVS 77:2014 "Ceļa zīmes. 3. daļa: Tehniskās prasības"
 * Ceļa vertikālos apzīmējumus uzstādīt atbilstoši LVS 85
 * Darba vietas aprīkošanas shēma izstrādāta atbilstoši MK noteikumiem Nr.421
 * Mainot ceļa darba vietas robežas, nodrošināt aprīkojumam atbilstošu izvietošanu. Lietot vadstatņus vai barjeras, ja nepieciešams, lai darba vietu norobežotu no brauktuves. Izmantot palīgbarjeras vai signāllentas, lai nodrošinātu gājēju kustību (vismaz >1,5m)
 * Nodrošināt esošo ceļa zīmju redzamību, kā arī to pārceļšanu, ja nepieciešams
 * Darbu veicējam ir tiesības regulēt satiksmi darbu veikšanas laikā, ja rodas neparedzēti apstākļi, kurus ar darba vietas aprīkojuma shēmā esošajiem tehniskajiem līdzekļiem nav iespējams nekavējoties novērst
 * Darbus paredzēts veikt dienas laikā no plkst. 06:00 - 19:00

APZĪMĒJUMI:

Pagaidu ceļa zīmes stabs		Būvdarbu zona	
Esošs ceļa zīmes stabs		Esošā ceļa zīme aizsedzama vai pārceļama	
Uzstādāmā pagaidu ceļa zīme		Divpus. vadst. stabi	

	<ul style="list-style-type: none"> Ceļa zīmju saskaņošana un uzstādīšana Horizontālā apzīmējuma uzklāšana Ceļa aprīkošana ar tehniskajiem līdzekļiem 		
	+371 22022518 info@elcamino.lv www.elcamino.lv		
Izstrādāja	Nosaukums	Paraksts	Datums
Darbu veicējs	SIA "MRG SMART INFRA", atbildīgais darbu vadītājs Ivo Ilsters, tālr. 29216434		01.06.2026.

Pasūtītājs:	SIA "MRG Smart Infra"	---
Objekts:	Brauktuves seguma atjaunošanas darbi Jaunmārupē, Mazcenu aleja 19	Stadija: --
Lapas nosaukums:	Pagaidu ceļu satiksmes organizācijas tehnisko līdzekļu aprīkošanas shēma brauktuves seguma atjaunošanas darbi Jaunmārupē, Mazcenu aleja 19	Lapa: 1
Mērogs:	---	Lapas: 1