
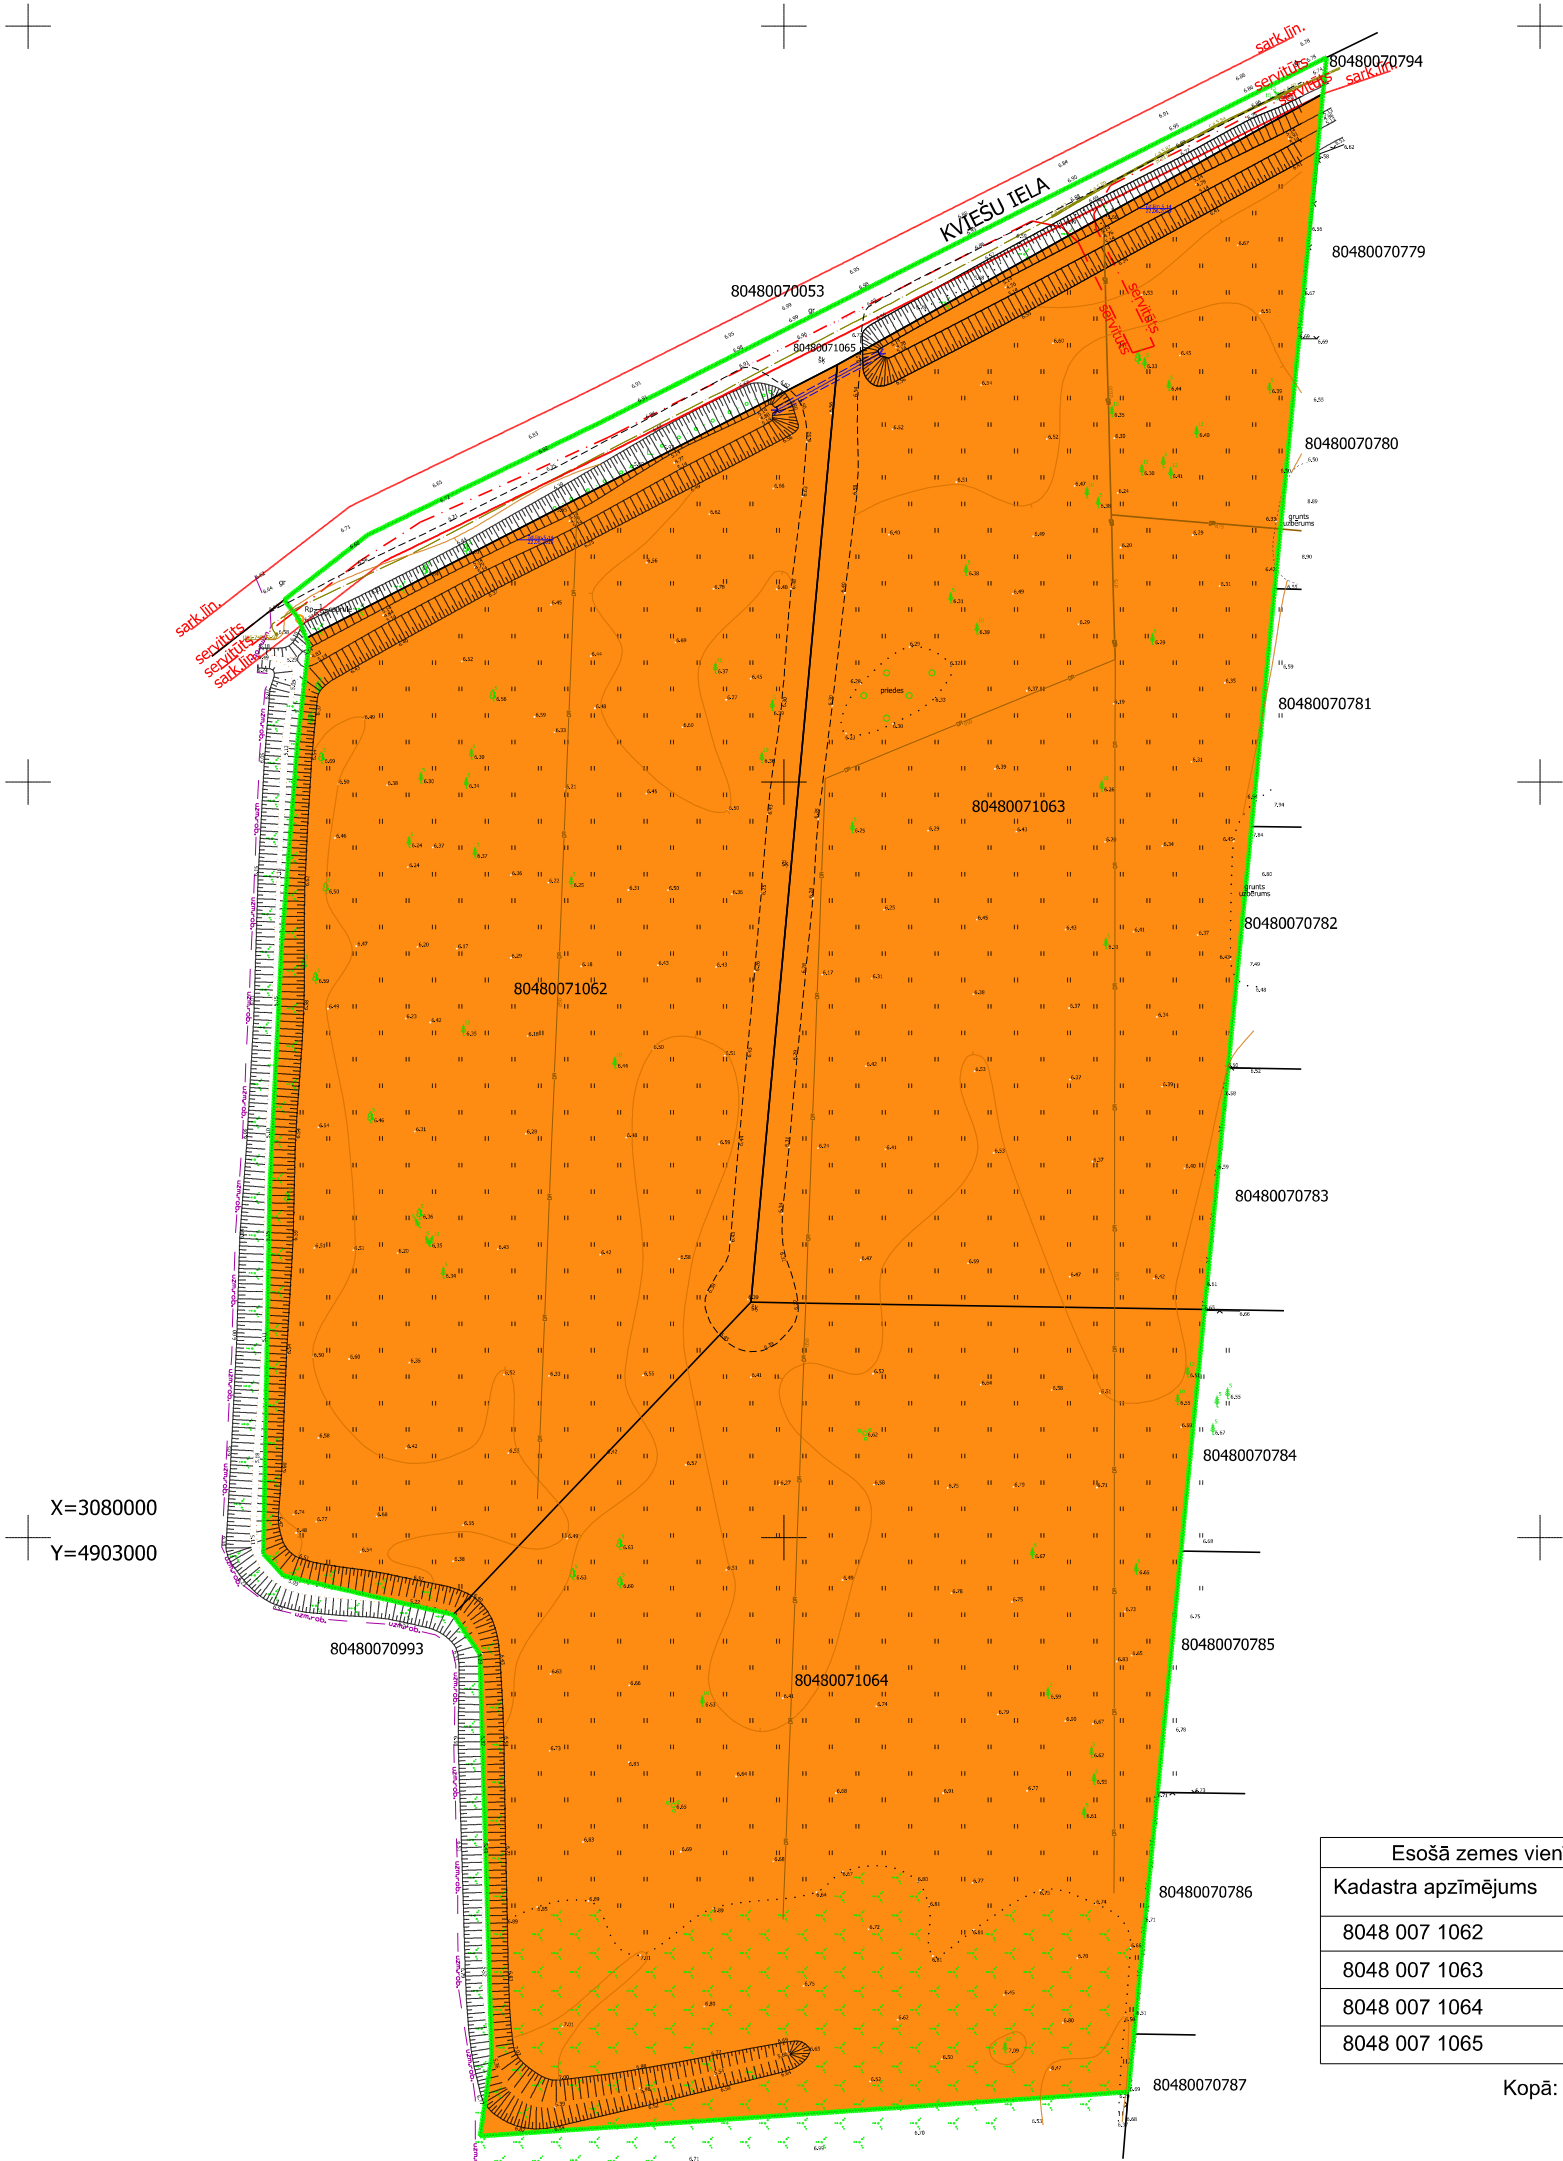


TERITORIJAS PAŠREIZEJĀS IZMANTOŠANAS PLĀNS

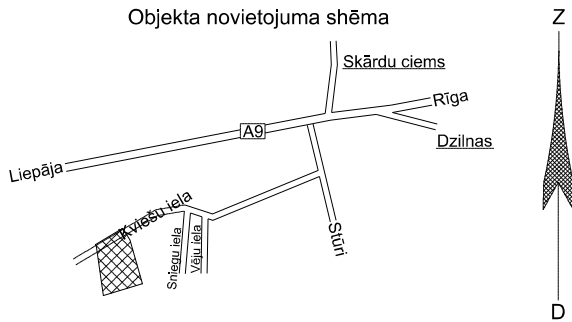

Esošā zemes vienība	
Kadastra apzīmējums	Platība
8048 007 1062	0.8780 ha
8048 007 1063	0.8618 ha
8048 007 1064	0.9016 ha
8048 007 1065	0.1025 ha

Kopā: 2.7439 ha

APZĪMĒJUMI:	
	Līnijbūvju apbūves teritorija(TL)
	Zemes vienības robeža ar robežpunktu
8048 007 1062	zemes vienības kadastra apzīmējums
	Detālplānojuma robeža
	Savrupmāju dzīvojamās apbūves teritorijas (DzS)
	ceļa servitūta teritorija

 SIA ĢEODĒZIJA S reģ.Nr.40103360710 juridiskā adrese: Meža iela 17, Salaspils, Salaspils novads, LV-2121			PASŪTĪTĀJS: SINTIJA BINDERE		
			OBJEKTS: SINTIJAS, TREIJAS, VIZBULES, DZILNUCIEMS, BABĪTES PAGASTS, BABĪTES NOVADS		
Valdes locekle		S.Sokolova	Detālplānojums zemes vienībām "Sintijas", "Treijas", "Vizbules", Dzilnuciemā, Babītes pagastā, Babītes novadā	LAPA	1
Zemes ierīkotāja		S.Sokolova		LAPAS	4
	(sert.Nr.AA000000018)		TERITORIJAS PAŠREIZEJĀS IZMANTOŠANAS PLĀNS, DP-1	Datums: 01.10.2019. M 1:1000	