


SAKARU IZVIETOJUMA SHĒMA

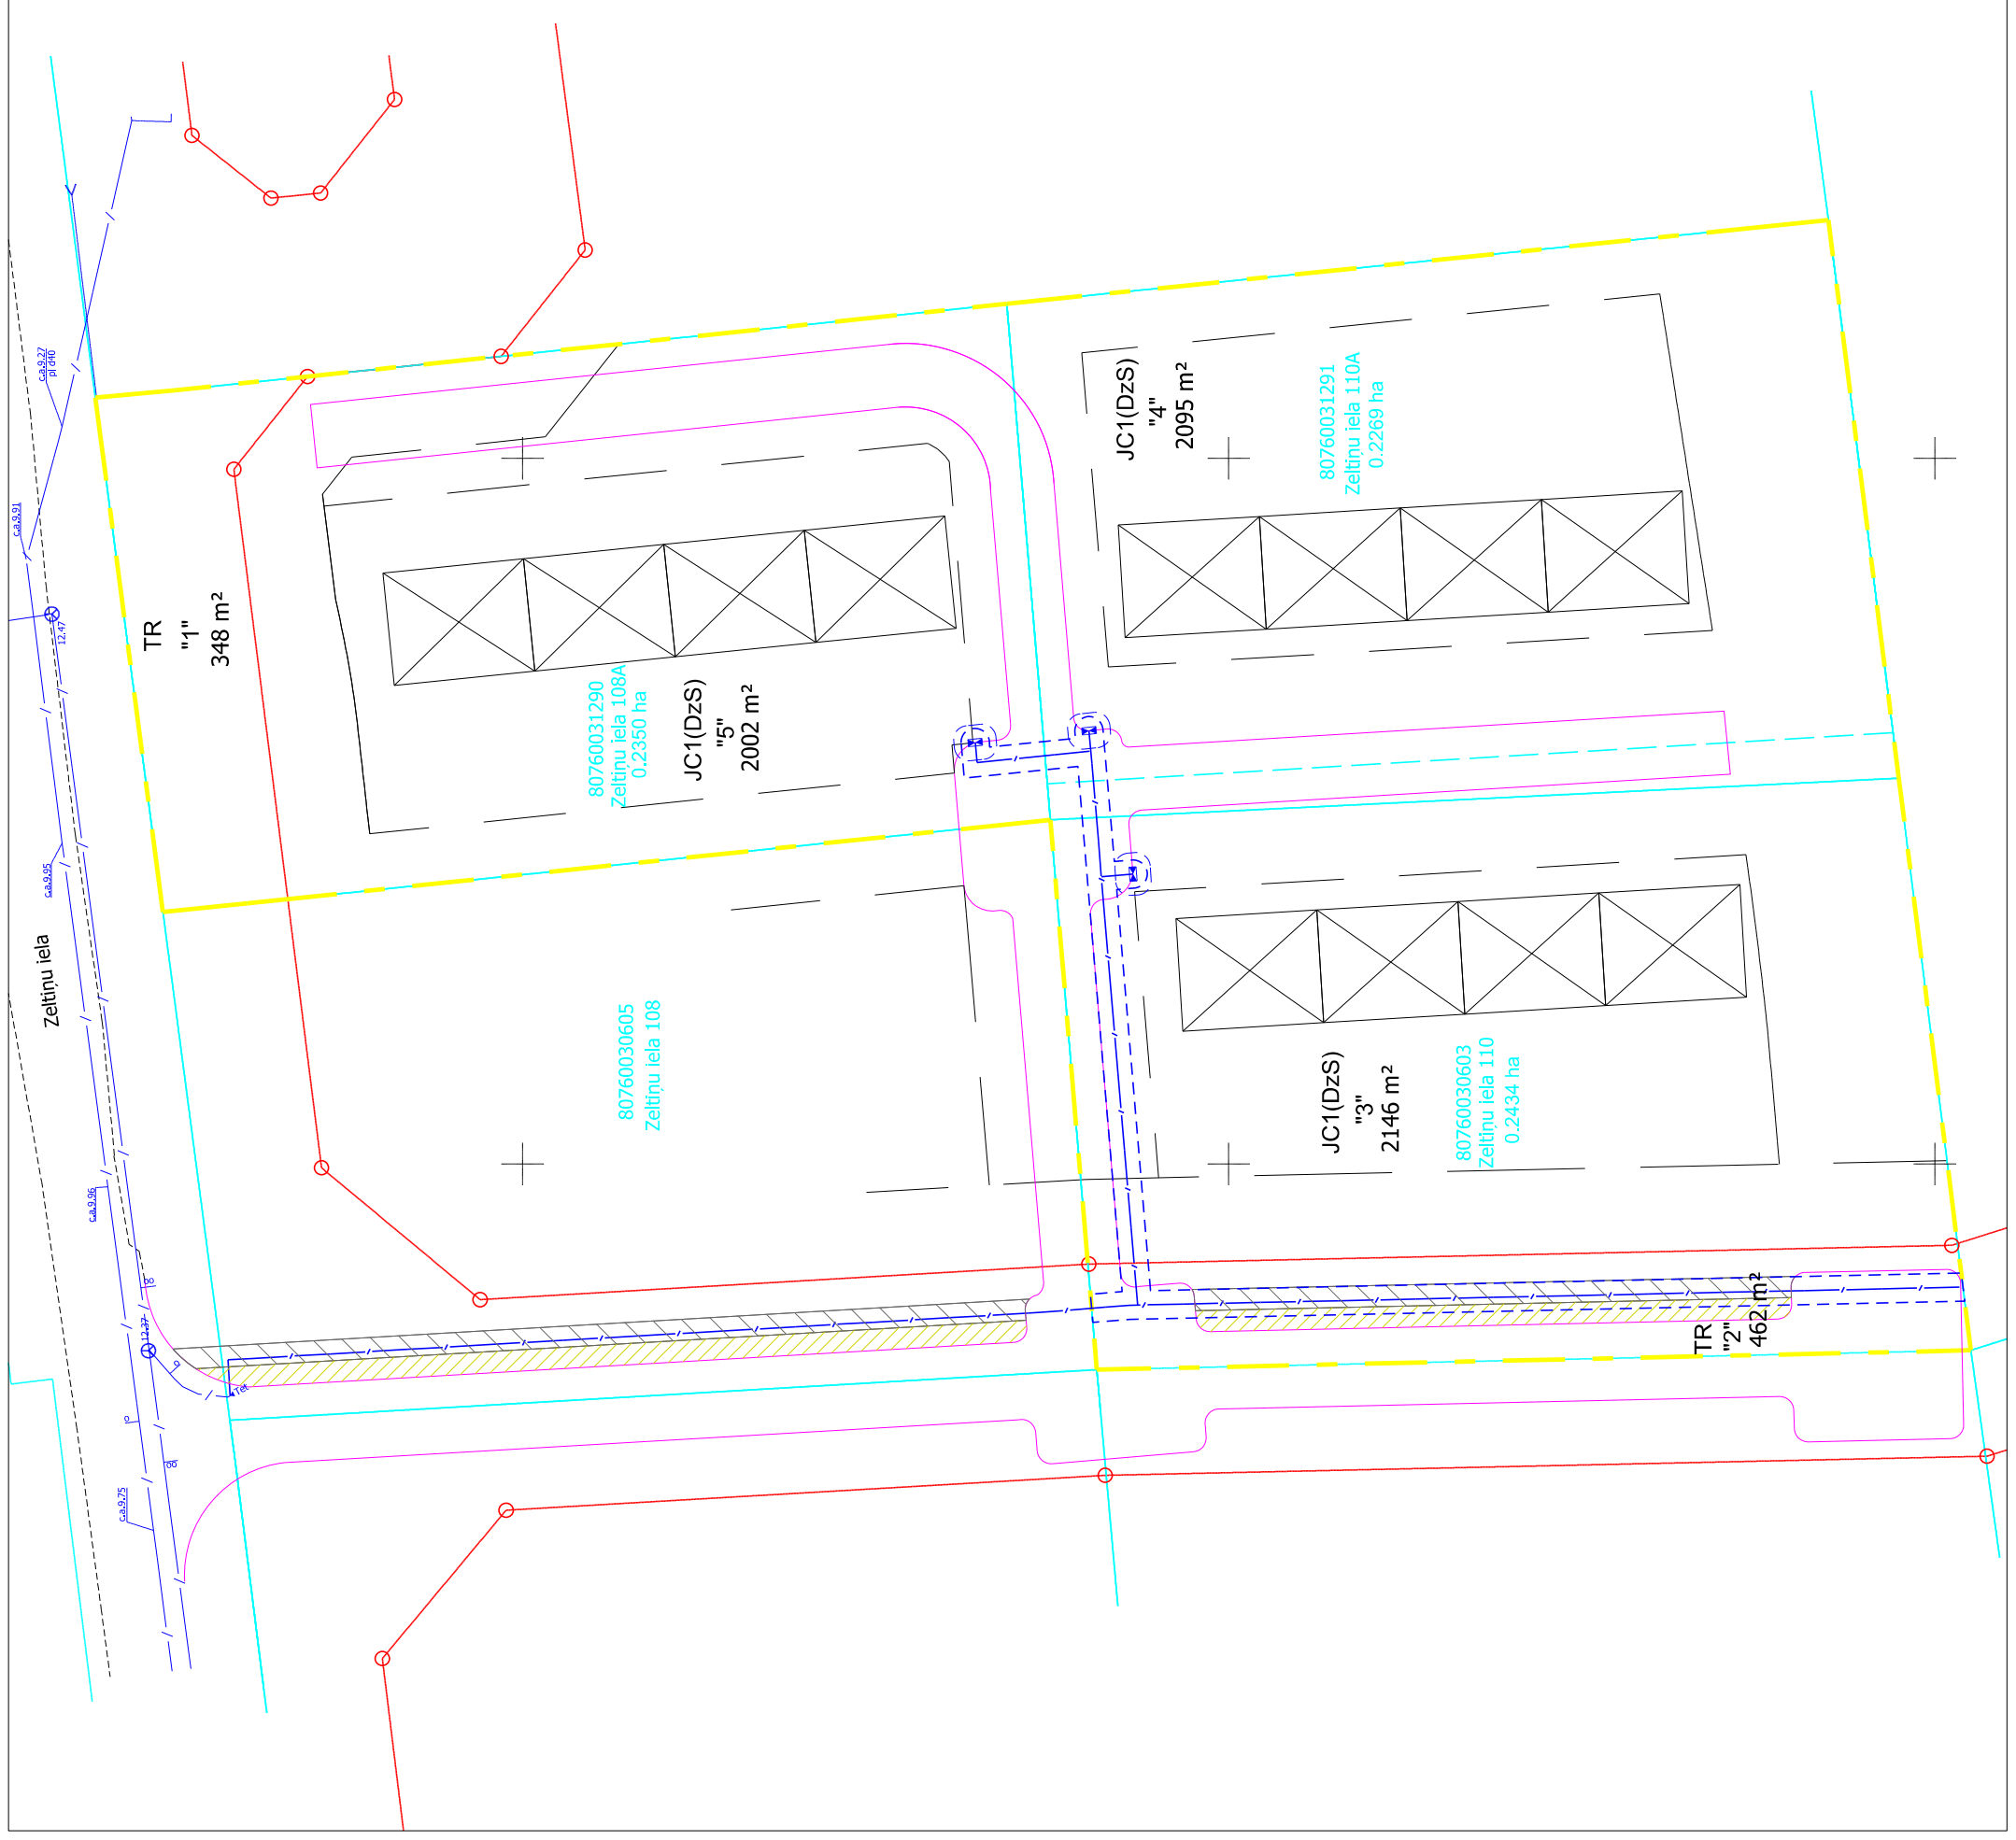

Apzīmējumi:

- detālpārplānošanas robeža
 - esošās uzņēmējdarbības robežas
 - zemes vienību kadastra apzīmējumi
 - esošo zemes vienību platības
 - esošo zemes vienību adrese
 - zemes vienību robežas pēc robežu pārkārtošanas
 - esošās ielu sarkanās līnijas
 - būvplāne - 6m
 - apbūves līnija
 - Īpašuma izmantošanas veids saskaņā ar teritorijas plānojumu
 - JC1(DzS), TR
 - "1"
 - 348 m²
 - jaunveidojamo zemes vienību Nr. pēc kārtas
 - jaunveidojamo zemes vienību platības
 - perspektīvā rindu mājas novietne
 - projektējamā brauktuve
 - projektējamā ietve
 - projektējamais veloceliņš
 - projektējamā pazemes elektronisko sakaru tīklu kabeļu kanalizācija (norādīts orientējoši) un skapis
 - esoša pazemes elektronisko sakaru tīklu kabeļu kanalizācija
- Apgrūtinājumi:
- -
- Ekspluatācijas aizsargjoslas teritorija gar pazemes elektronisko sakaru tīklu līniju un kabeļu kanalizāciju (7312040100)
- Ekspluatācijas aizsargjoslas teritorija ap elektronisko sakaru iekārtu ārējo skapi un konteineru (7312040900) - 1m