



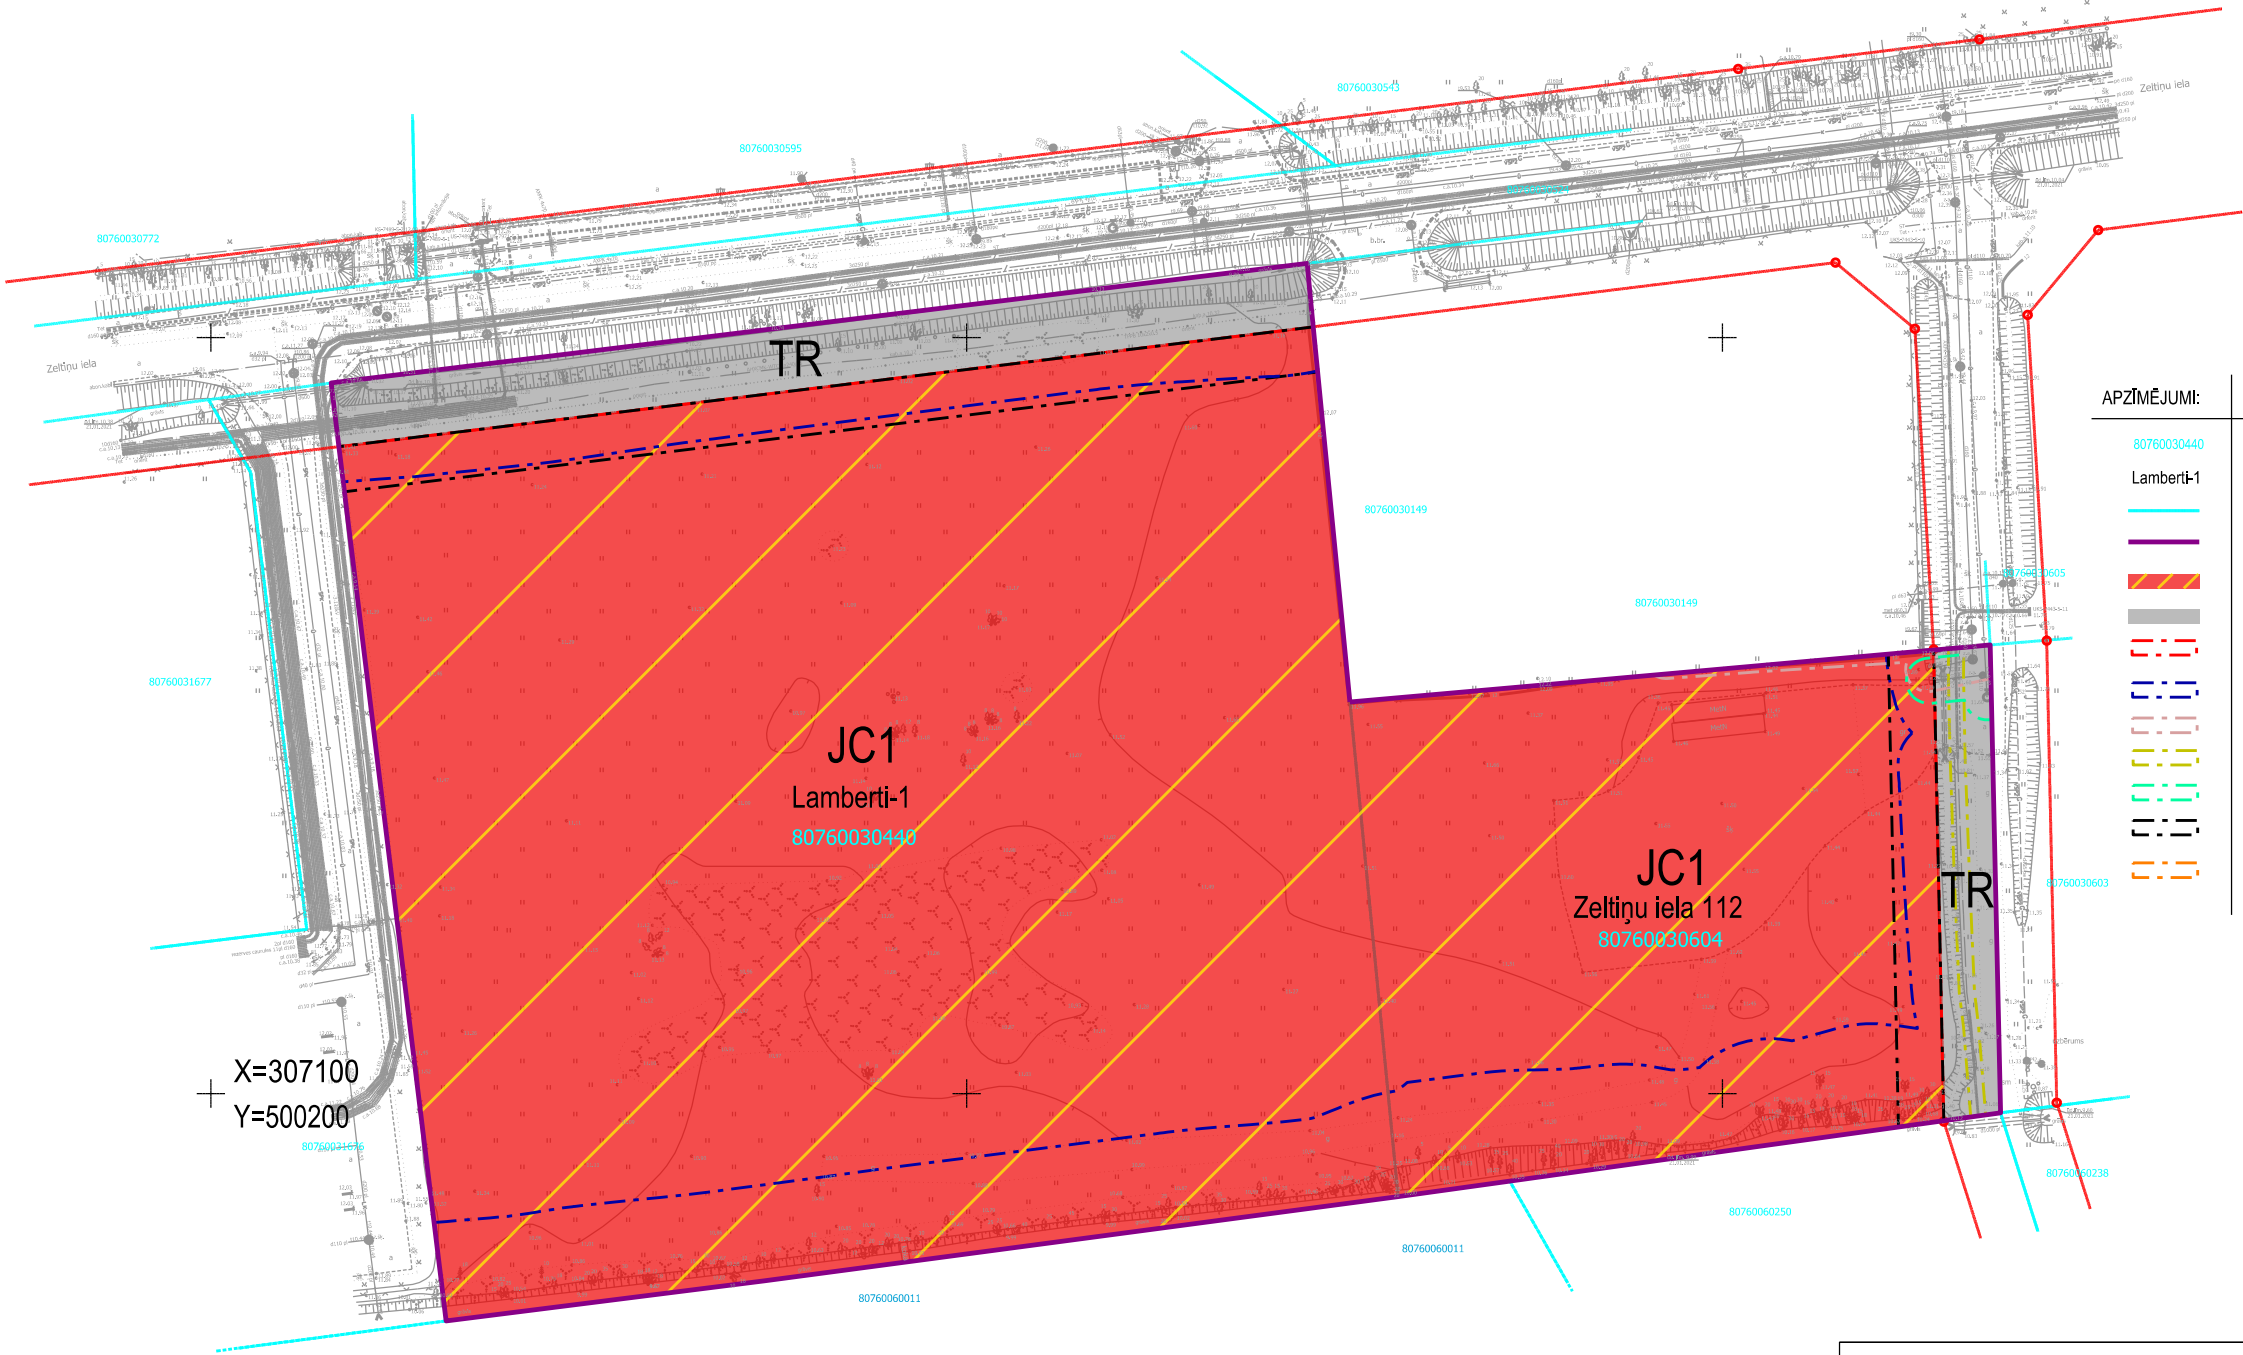

Lokālpārveidojums nekustamajiem īpašumiem "Lamberti-1" (kadastra numurs 80760030440) un Zeltiņu iela 112 (kadastra numurs 80760030604), Mārupe, Mārupes pagasts, Mārupes novads

TERITORIJAS PAŠREIZĒJĀS SITUĀCIJAS PLĀNS

Teritorijas novietojuma shēma

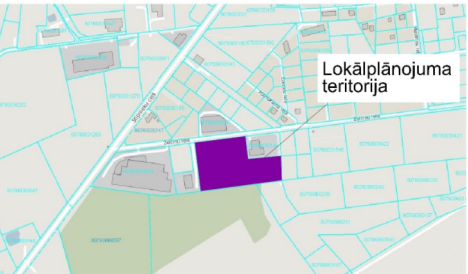

APZĪMĒJUMI:	
80760030440	zemes vienības kadastra apzīmējums
Lamberti-1	zemes vienības adrese
	zemes vienības robežlīnija
	lokālpārveidojuma robeža
	jauktas centra apbūves teritorija (JC1)
	autotransporta infrastruktūras apbūves teritorija (TR)
	ekspluatācijas aizsargjoslas teritorija gar ielu vai ceļu – sarkanā līnija (apgrūtinājuma kods 7312030100)
	ekspluatācijas aizsargjoslas teritorija gar drenāžām un atklātiem grāvjiem (apgrūtinājuma kods 7312010400)
	ekspluatācijas aizsargjoslas teritorija gar pašteses kanalizācijas vadu (apgrūtinājuma kods 7312010300)
	ekspluatācijas aizsargjoslas teritorija gar elektrisko tīklu kabeļu līniju (apgrūtinājuma kods 7312050201)
	ekspluatācijas aizsargjoslas teritorija ap ūdensvadu, kas atrodas līdz 2 metru dziļumam (apgrūtinājuma kods 7312010101)
	būvmaide jeb būvniecības ierobežojumu teritorija, kas noteikta teritorijas attīstības plānošanas dokumentā (būvmaide) (apgrūtinājuma kods 7313090100)
	navigācijas tehniskā līdzekļa aviācijas gaisa kuģu lidojumu drošības nodrošināšanai tālās ietekmes zona (apgrūtinājuma kods 7312070202) (visa teritorija)

PIEZĪMES:

1. Projekts izstrādāts uz SIA "NP Topo" 02.08.2021. sagatvotā augstas detalizācijas topogrāfiskā plāna mērogā 1:500.

2. Plāns sagatavots Latvijas normālajā augstuma sistēmā (LAS-2000,5) un LKS-92 TM koordinātu sistēmā.

3. Izmantota kadastra informācija, kas iegūta no Valsts zemes dienesta Kadastra informācijas sistēmas 02.08.2021.

Augstas detalizācijas topogrāfiskais plāns mērogā 1:500 reģistrēts:

MDC

Mērniecības Datu Centrs

tālr.: +371 67496833 e-pasts: infodati@mdc.lv www.mdc.lv www.topografija.lv

Pārbaudīts un reģistrēts pašvaldības ADTI datu bāzē ar Nr.

TP 220004

2021.gada 04.augustā

LOKĀLPĀRVEIDOJUMS
nekustamajiem īpašumiem "Lamberti-1" (kadastra numurs 80760030440) un Zeltiņu iela 112 (kadastra numurs 80760030604), Mārupe, Mārupes pagasts, Mārupes novads

PLĀNA NOSAUKUMS		TERITORIJAS PAŠREIZĒJĀS SITUĀCIJAS PLĀNS				
KARTOGRĀFE/ TERITORIJAS PLĀNOTĀJA		A.Valaine	01.2022.	MĒROGS 1:1000	LAPA 1	
TERITORIJAS PLĀNOTĀJA		L.Beila			LAPAS 5	