



TERITORIJAS NOVIETOJUMS UN ATĻAUTĀ IZMANTOŠANA SASKAŅĀ AR BABĪTES NOVADA TERITORIJAS PLĀNOJUMU

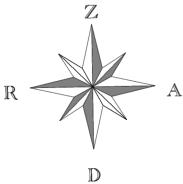

M 1:10000

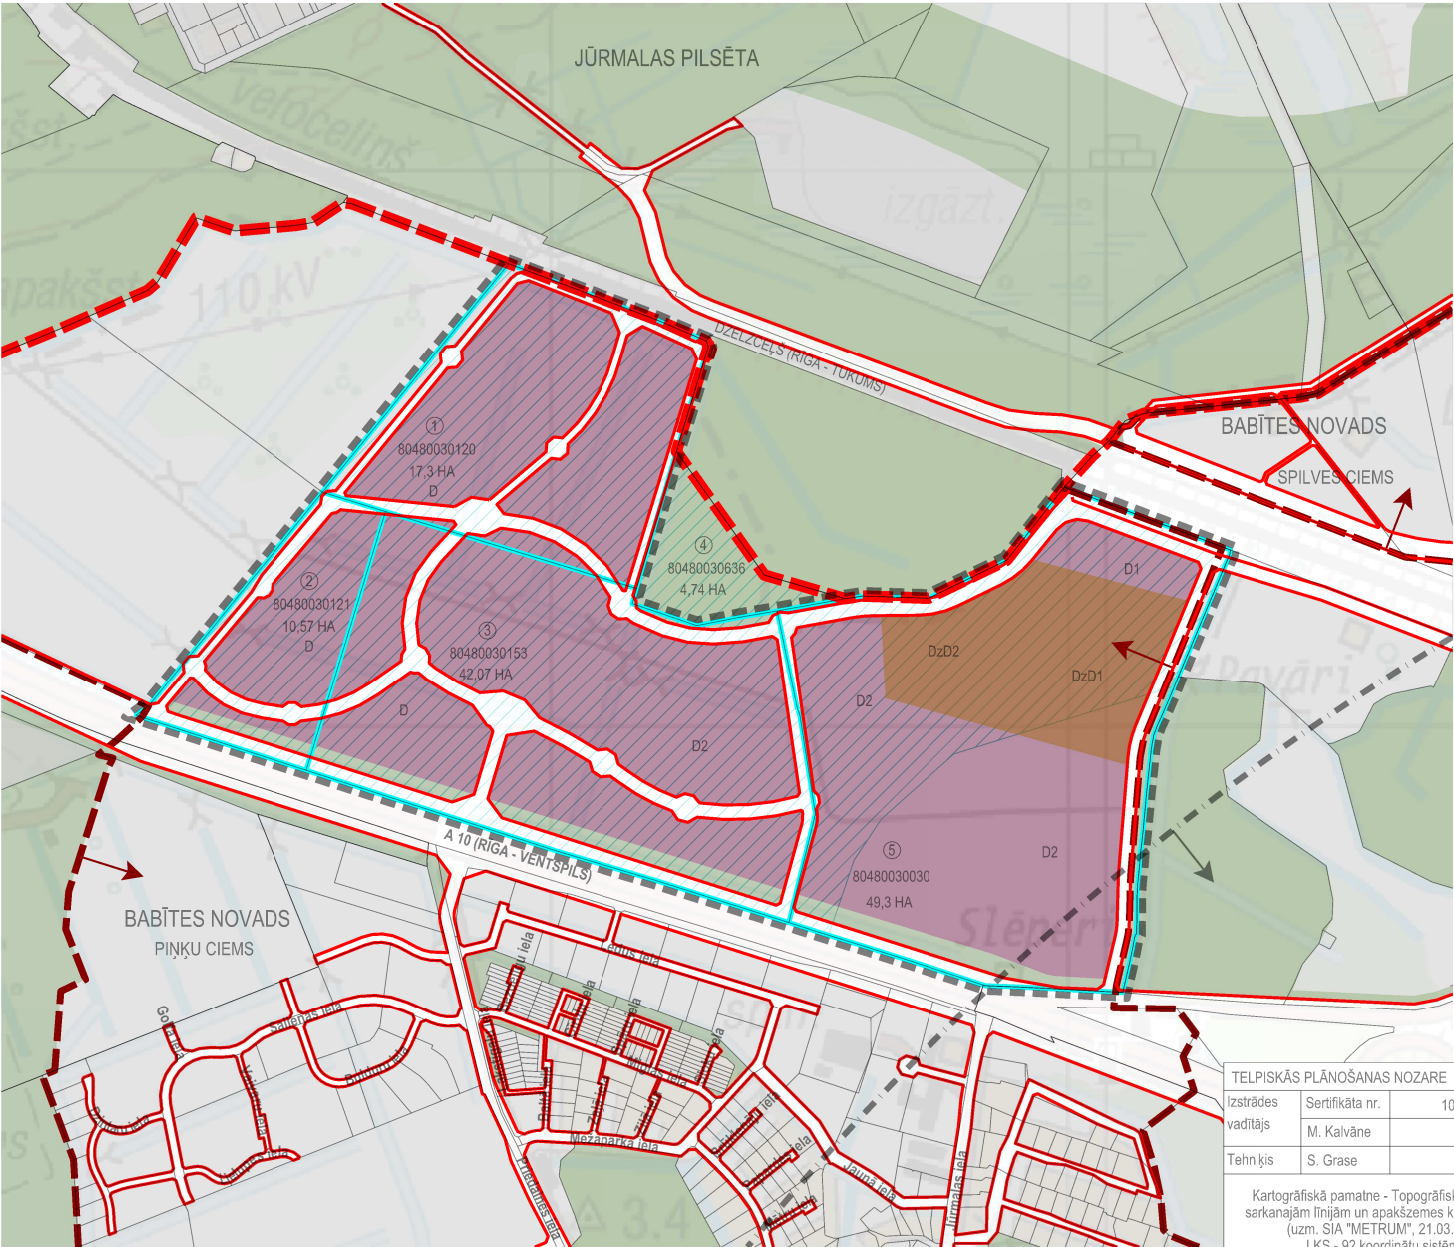

APZĪMĒJUMI	NOSAUKUMS
	LOKĀLPĻĀNOJUMA ROBEŽA
	PLĀNOJAMĀS ZEMES VIENĪBAS ROBEŽA
	ZEMES VIENĪBAS NUMURS
80480030120	ZEMES VIENĪBAS KADAISTRA APZĪMĒJUMS
17,3 HA	ZEMES VIENĪBAS PLATĪBA
	ZEMES VIENĪBAS ROBEŽA
	IELAS SARKANĀ LĪNIJA (ATBILSTOŠI TERITORIJAS PLĀNOJUMAM)
	APZAĻUMOTĀ TERITORIJA
	APBŪVES TERITORIJA
	CIEMA ROBEŽA
	NOVADA ADMINISTRATĪVĀ ROBEŽA
AIZSARGJOSLAS UN APGRŪTINĀJUMI	
	1. 5 KM ZONA AP STARPTAUTISKO LIDOSTU "RĪGA" UN PROJEKTĒJAMĀ LIDLAUKA "SPILVE" KONTROLPUNKTIEM, KUR OBJEKTU BŪVNICĪBAI, KURU ABSOLŪTAIS AUGSTUMS PAR 30 M UN VAIRĀK PĀRSNIEDZ KONTROLPUNKTA ABSOLŪTO AUGSTUMU SAŅEMAMA CIVILĀS AVIĀCIJAS AĢENTŪRAS ATĻAUJA
	2. HIDROTEHNISKĀS BŪVES - BABĪTES POLDERA AVĀRIJAS RISKA TERITORIJĀ
ATĻAUTĀ IZMANTOŠANA (ATBILSTOŠI TERITORIJAS PLĀNOJUMAM)	
	D1, D2 DARĪJUMU IESTĀŽU APBŪVES TERITORIJAS
	DzD1, DzD2 VAIRĀKSTĀVU DZĪVOJAMĀS APBŪVES TERITORIJAS



TĒLPISKĀS PLĀNOŠANAS NOZARE			Tālr. 7609040	Pasūtītājums	LOKĀLPĻĀNOJUMS „Slēperi”, „Skroderu pļavas”, „Dzļavoti”, „Zemdegas” Babītes pagasts, Babītes novads		
Izstrādes vadītājs	Sertifikāta nr.	10-796	2014		SIA „Babītes infrastruktūras kompānija”		
Tehn.ķis	S. Grase	2014					
Kartogrāfiskā pamatne - Topogrāfiskais plāns ar sarkanajām līnijām un apakšzemes komunikācijām (uzm. SIA "METRUM", 21.03.2014., LKS - 92 koordinātu sistēma, mēroga koef. 0,9996, M : 500)				Līguma nr.	90 - 14 - 00001		
				Lapas nosaukums	TERITORIJAS NOVIETOJUMS UN ATĻAUTĀ IZMANTOŠANA SASKAŅĀ AR BABĪTES NOVADA TERITORIJAS PLĀNOJUMU		
					Mērogs	Lapa	Lapu skaits
					M 1:10000	1	15
					Stādija	Gala redakcija	