
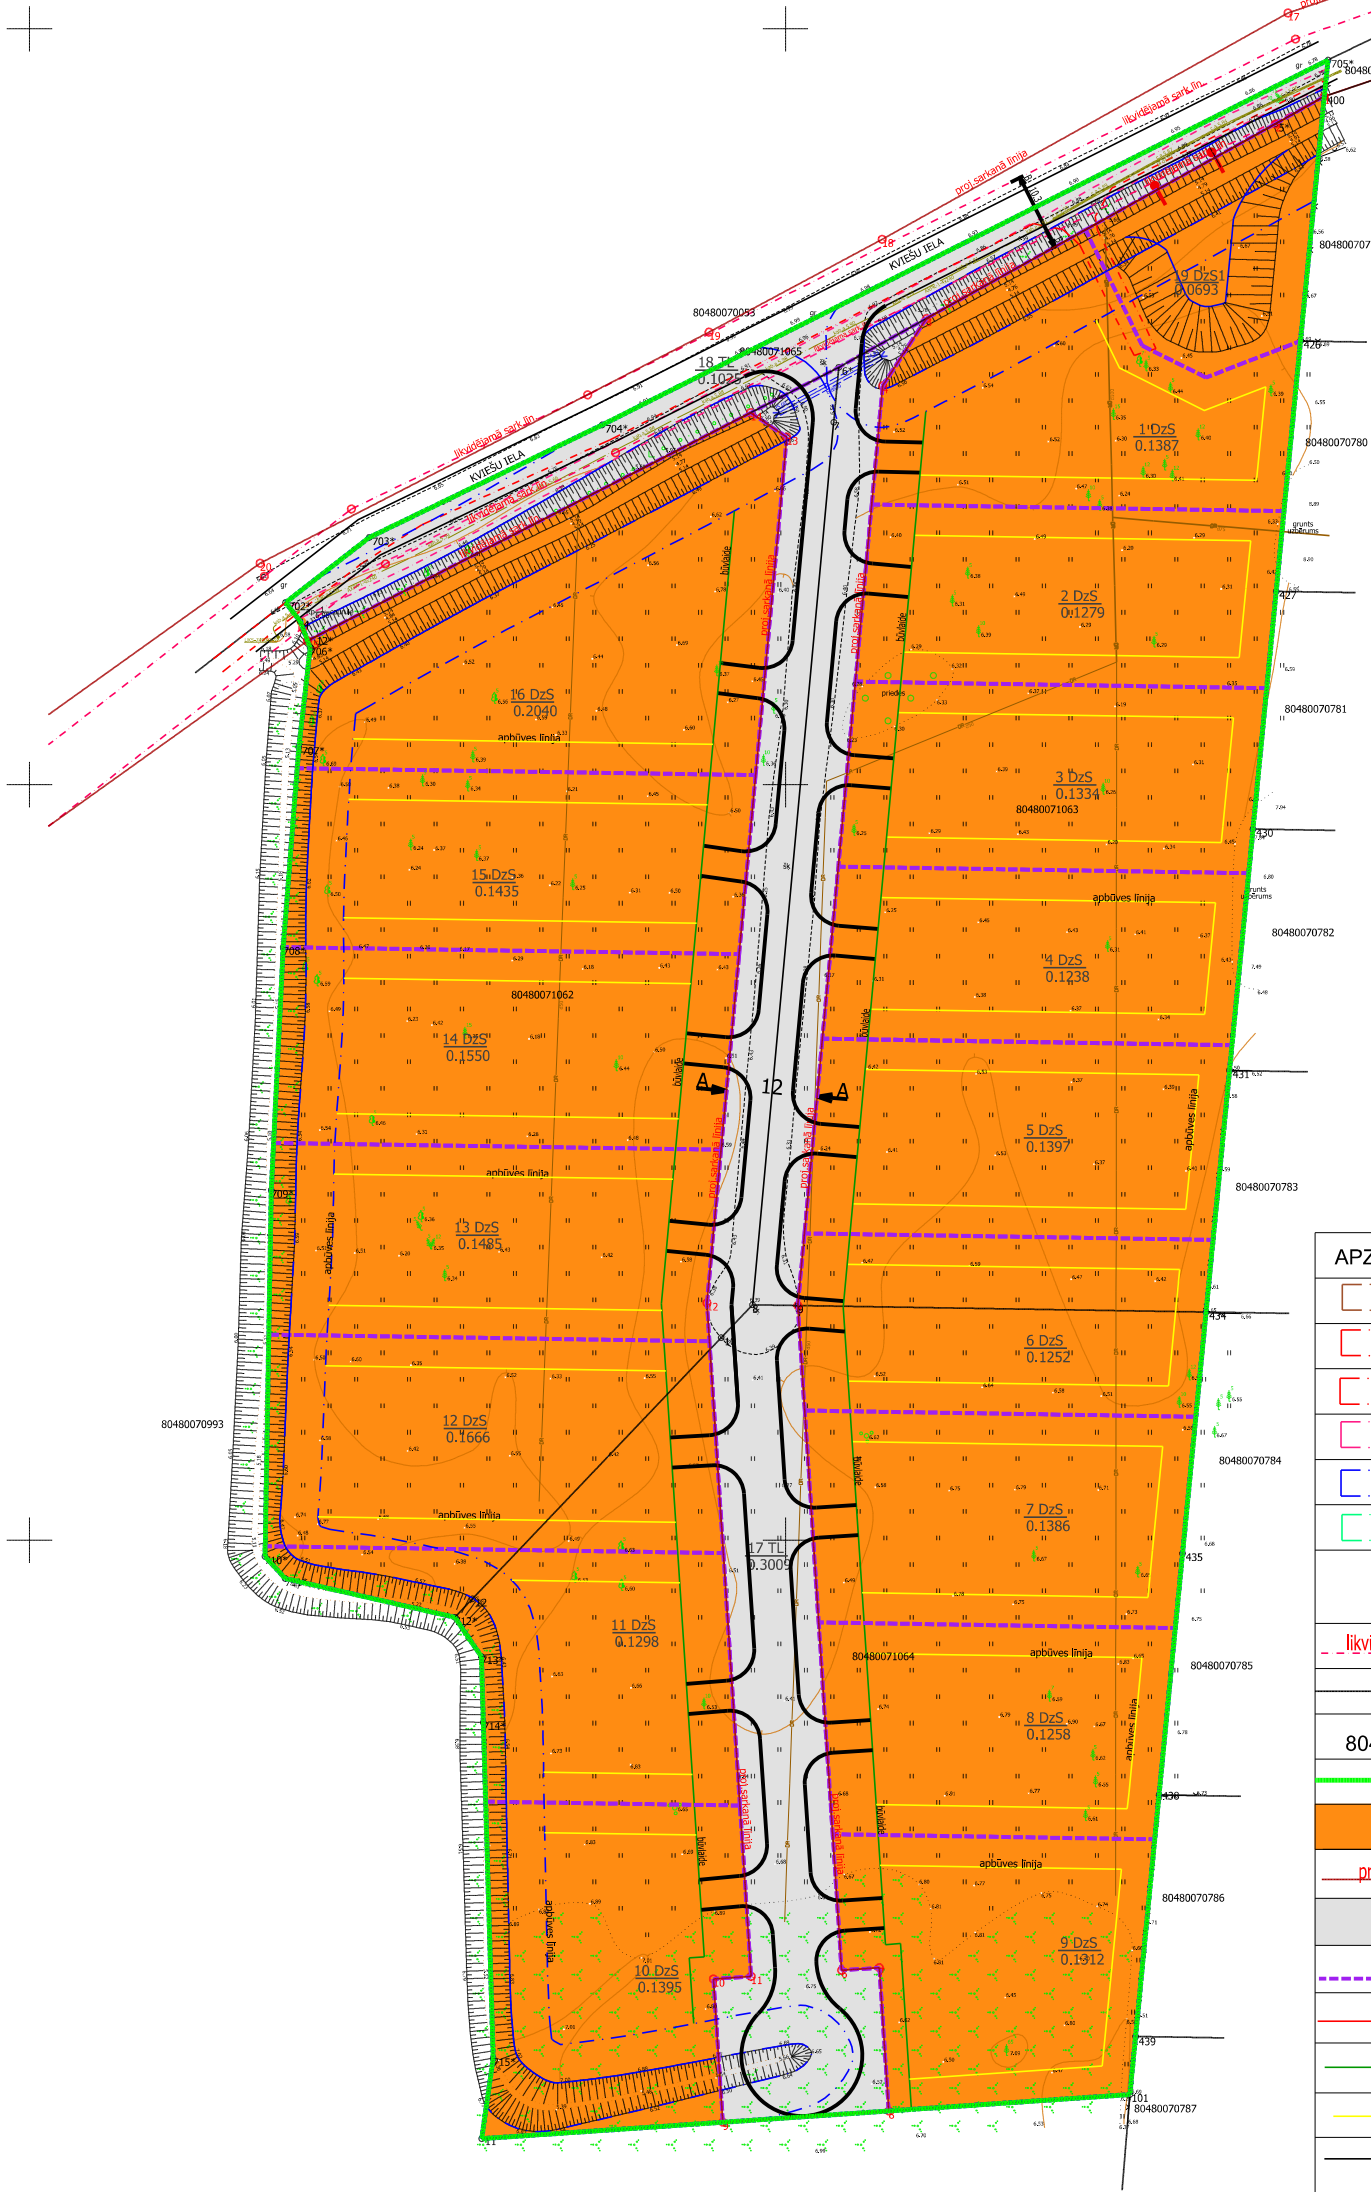


TERITORIJAS PLĀNOTĀ (ATĻĀUTĀ) IZMANTOŠANA

Objekta novietojuma shēma

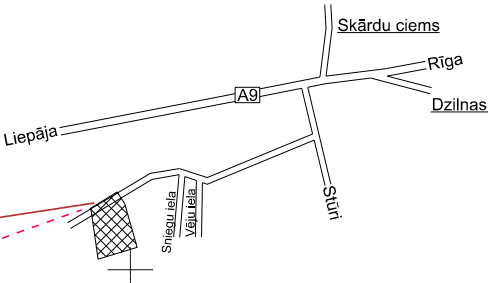

X=3081000
Y=4905000

APZĪMĒJUMI:	
	eksploataācijas aizsargjoslas teritorija gar ielu vai ceļu – sarkanā līnija (7312030100)
	esošie servitūta ceļi(7315030100)
	proj. zemsprieguma elektrības 0.4 kV kabeļa aizsargjoslas teritorija
	esošā zemsprieguma elektrības 0.4 kV kabeļa aizsargjoslas teritorija (7312050201)
	eksploataācijas aizsargjoslas teritorija gar drenām un atklātiem grāvjiem (7312010400)
	navigācijas tehniskā līdzekļa aviācijas gaisa kuģu lidojumu drošības nodrošināšanai tālās ietekmes zona(7312070202)
	1 DzS 0.20 ha plānotās zemes vienības Nr. plānotās zemes vienības platība
	likvidējama sark.līn. likvidējamā sarkanā līnija
	7 Zemes vienības robeža ar robežpunktu
	8048 007 1063 zemes vienības kadastra apzīmējums
	Detālplānojuma robeža
	Savrupmāju dzīvojamās apbūves teritorijas (DzS;Dzs1)
	proj. sarkanā līnija projektētā sarkanā līnija
	Linijbūvju apbūves teritorija(TL)
	projektēto zemes vienību robeža
	sarkanā līnija sarkanā līnija
	plānotā būvlaide
	plānotā apbūves līnija
	Transporta infrastruktūra un plānotā iebrauktuve zemesgabalā(izvietojums precizējams pie apbūves projektēšanas)

Esošās zemes vienības	
Kadastra apzīmējums	Platība
8048 007 1062	0.8780 ha
8048 007 1063	0.8618 ha
8048 007 1064	0.9016 ha
8048 007 1065	0.1025 ha

Kopā: 2.7439 ha

 SIA ĢEODĒZIJA S reģ.Nr.40103360710 juridiskā adrese: Meža iela 17, Salaspils, Salaspils novads, LV-2121			PASŪTĪTĀJS: SINTIJA BINDERE		
			OBJEKTS: SINTIJAS, TREIJAS, VIZBULES, DZILNUCIEMS, BABĪTES PAGASTS, BABĪTES NOVADS		
Valdes locekle		S.Sokolova	Detālplānojums zemes vienībām "Sintijas", "Treijas", "Vizbules", Dzilnuciemā, Babītes pagastā, Babītes novadā	LAPA	2
Zemes ierīkotāja		S.Sokolova		LAPAS	4
	(sert.Nr.AA000000018)		TERITORIJAS PLĀNOTĀ (ATĻĀUTĀ) IZMANTOŠANA, DP-2	Datums: 01.10.2019. M 1:1000	