




1. POSMS

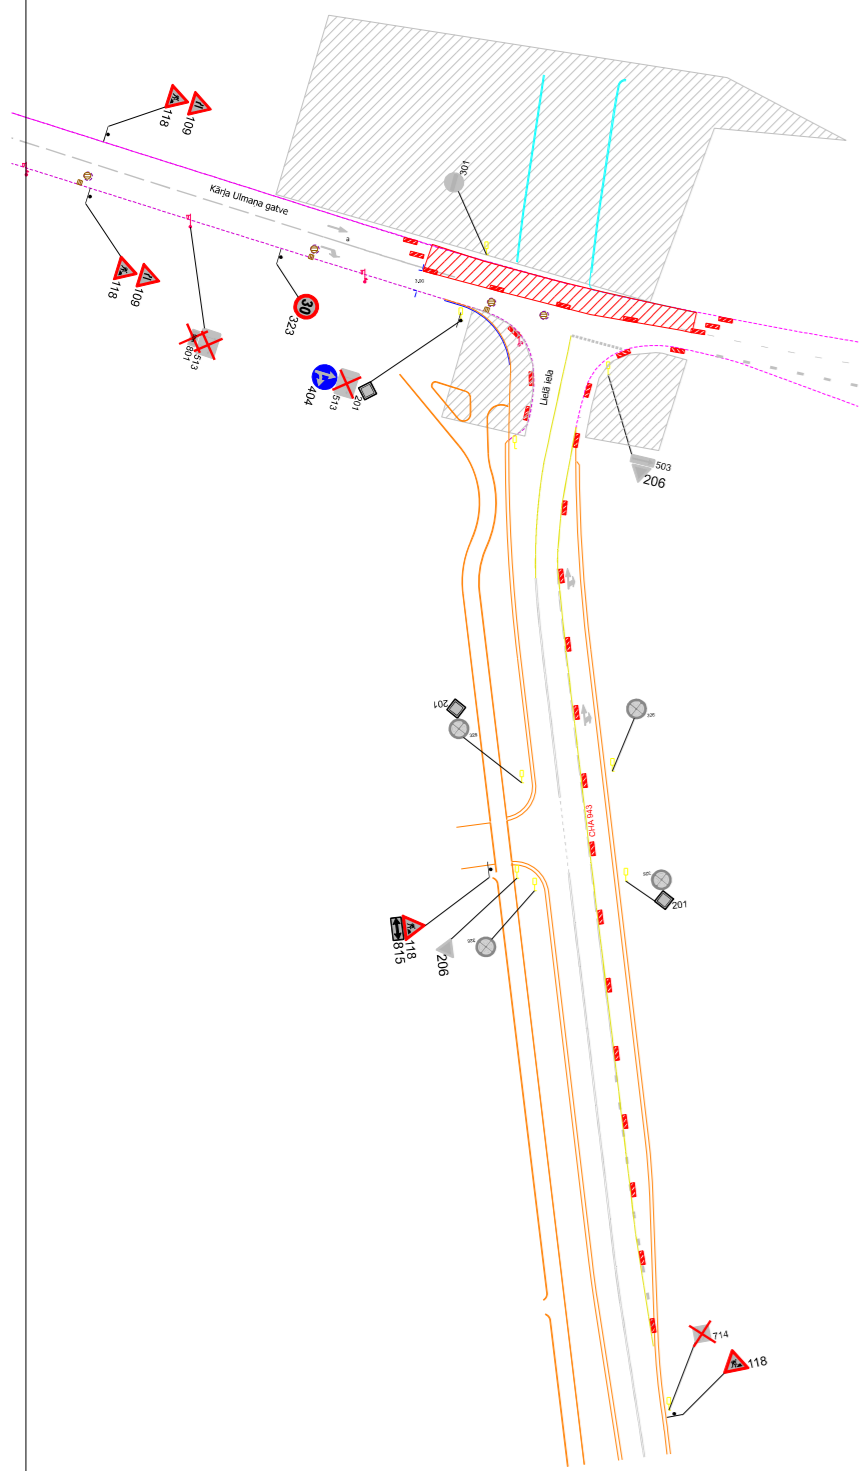

2. POSMS

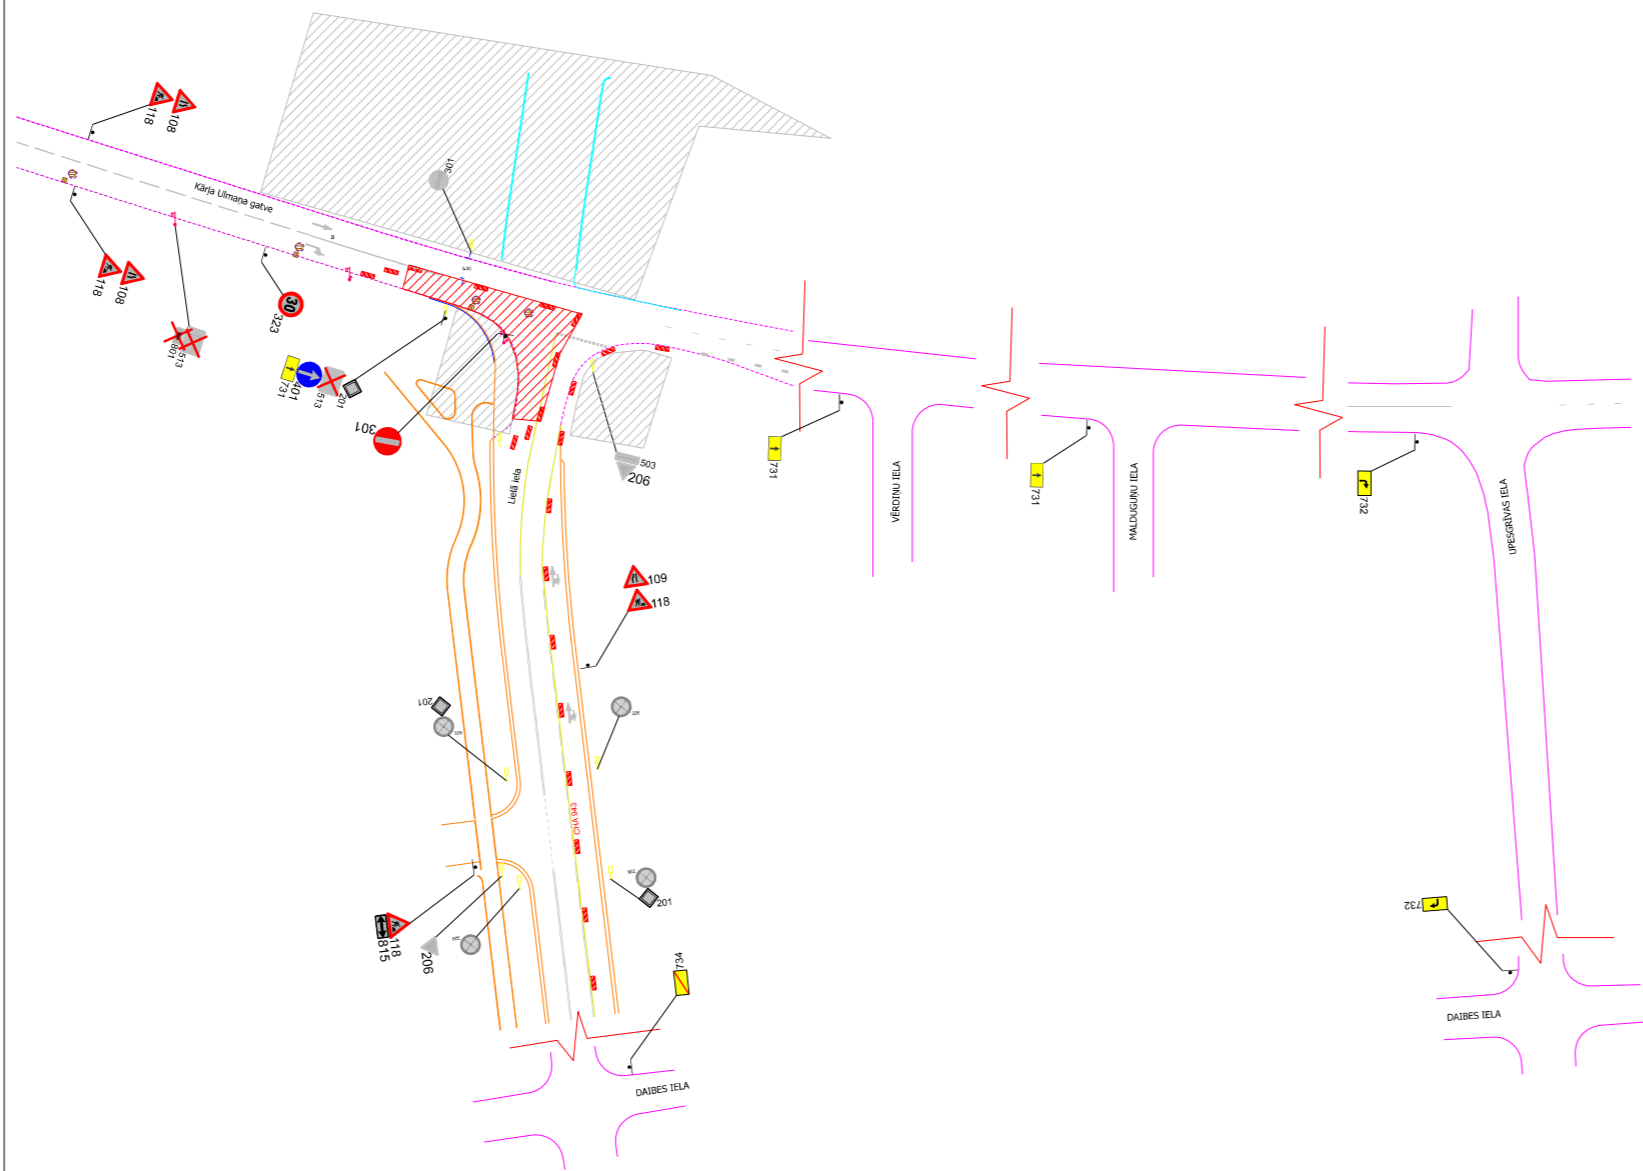

3. POSMS

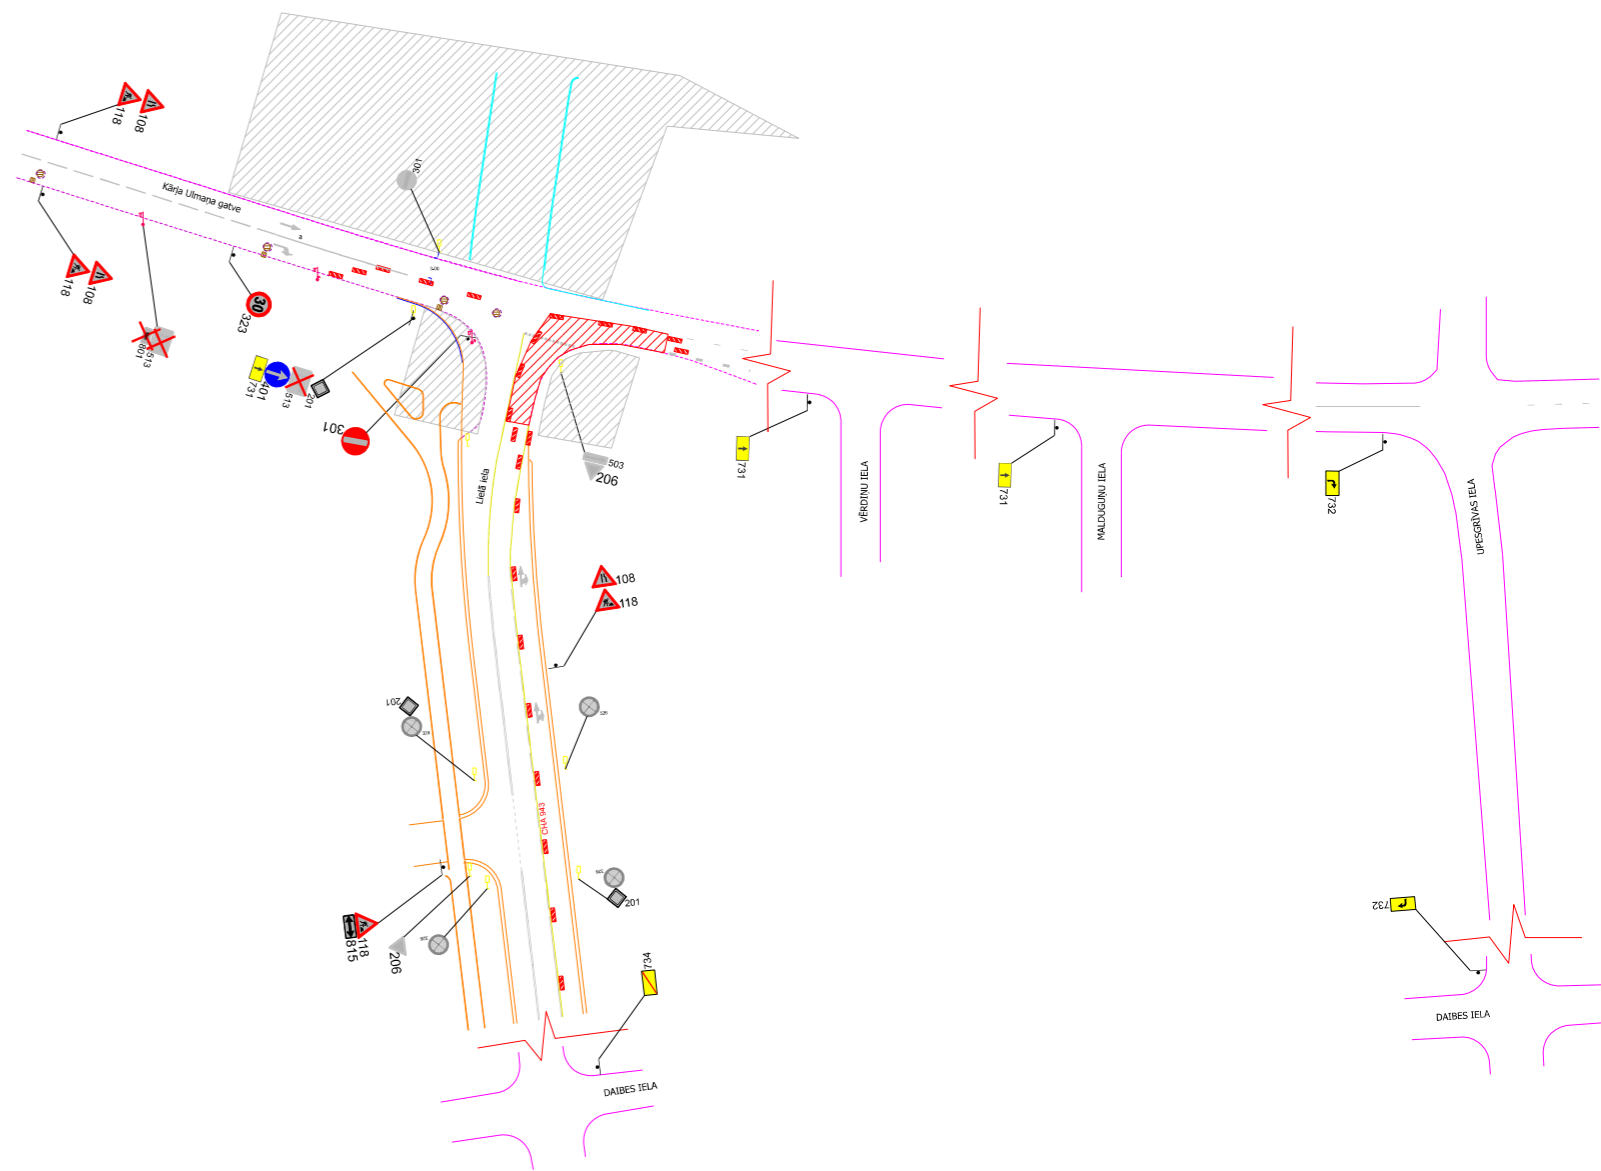

Saskaņojums derīgs ar Rīgas valsts policijas Ārtelpas un Mobilitātes departamenta direktora Boļģuņa
Shēma nr Darbu veikšanas atļaujas neatņemama sastāvdaļa
 Shēma droīga sēvējot Ministru kabineta 02.10.2001. noteikumus Nr.421
 Rīgas valsts policijas pašvaldības Ārtelpas un mobilitātes departamenta Satiksmes organizācijas un kustības drošības nodaļas satiksmes organizācijas speciālists
A. Smilga

- NODROŠINĀT VISA VEIDA SATIKSMI
- DARBU VIETU APRĪKOT ATBILSTOŠI MK NOTEIKUMIEM NR.421
- DARBU VIETU APRĪKOT AR STATIEM / PALĪGBARJERĀM
- DARBU ILGUMS 3 DIENAS (KĀTAS POSMS)
- VEICAMIE DARBI - PAZĒMES KOMUNIKĀCIJU IZBŪVE, BRAUKTUVES IZBŪVE
- ATBILDĪGAIS PAR DARBU VIETAS APRĪKOJUMU: JĀNIS STRAZDINŠ (28345485) janis@vianova.lv

darbu zona

Esoša darbu zona

SHĒMAS NR.	SATIKSMES ORGANIZĀCIJAS IZSTRĀDĀTĀJS:			PAŠŪTĪTĀJS:
20.	SIA KMK PROJEKTS info@kmpprojekts.lv			SIA VIANOVA tel: 29690381 info@vianova.lv
	LĪDZĀRDS	PARAKSTS	DATUMS	
FRASĒJA	SIA KMK PROJEKTS	M.KRIZĒVICIS		
PĀRBAUDĀJA	SIA KMK PROJEKTS	RUKASNIKOVSKIS		NR.BIS-BL-147135-2787
	FRASĒJUMS:			
	DARBA VIETAS APRĪKOJUMA SHĒMA REMONTDARBU LAIKĀ			