

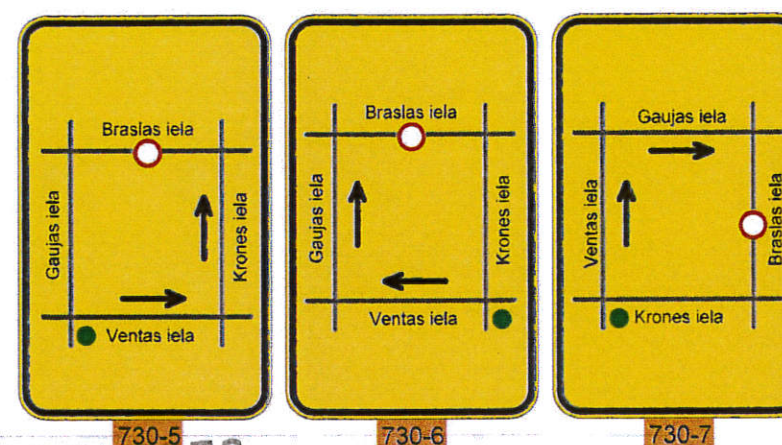
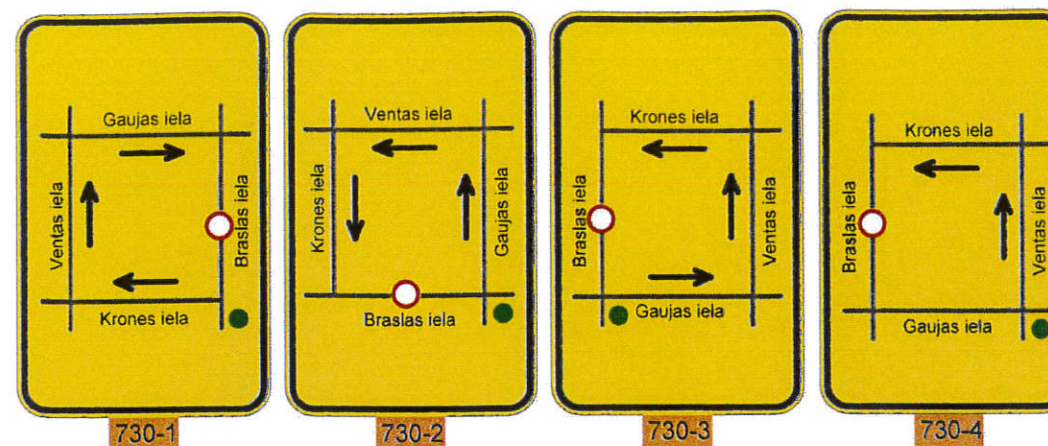


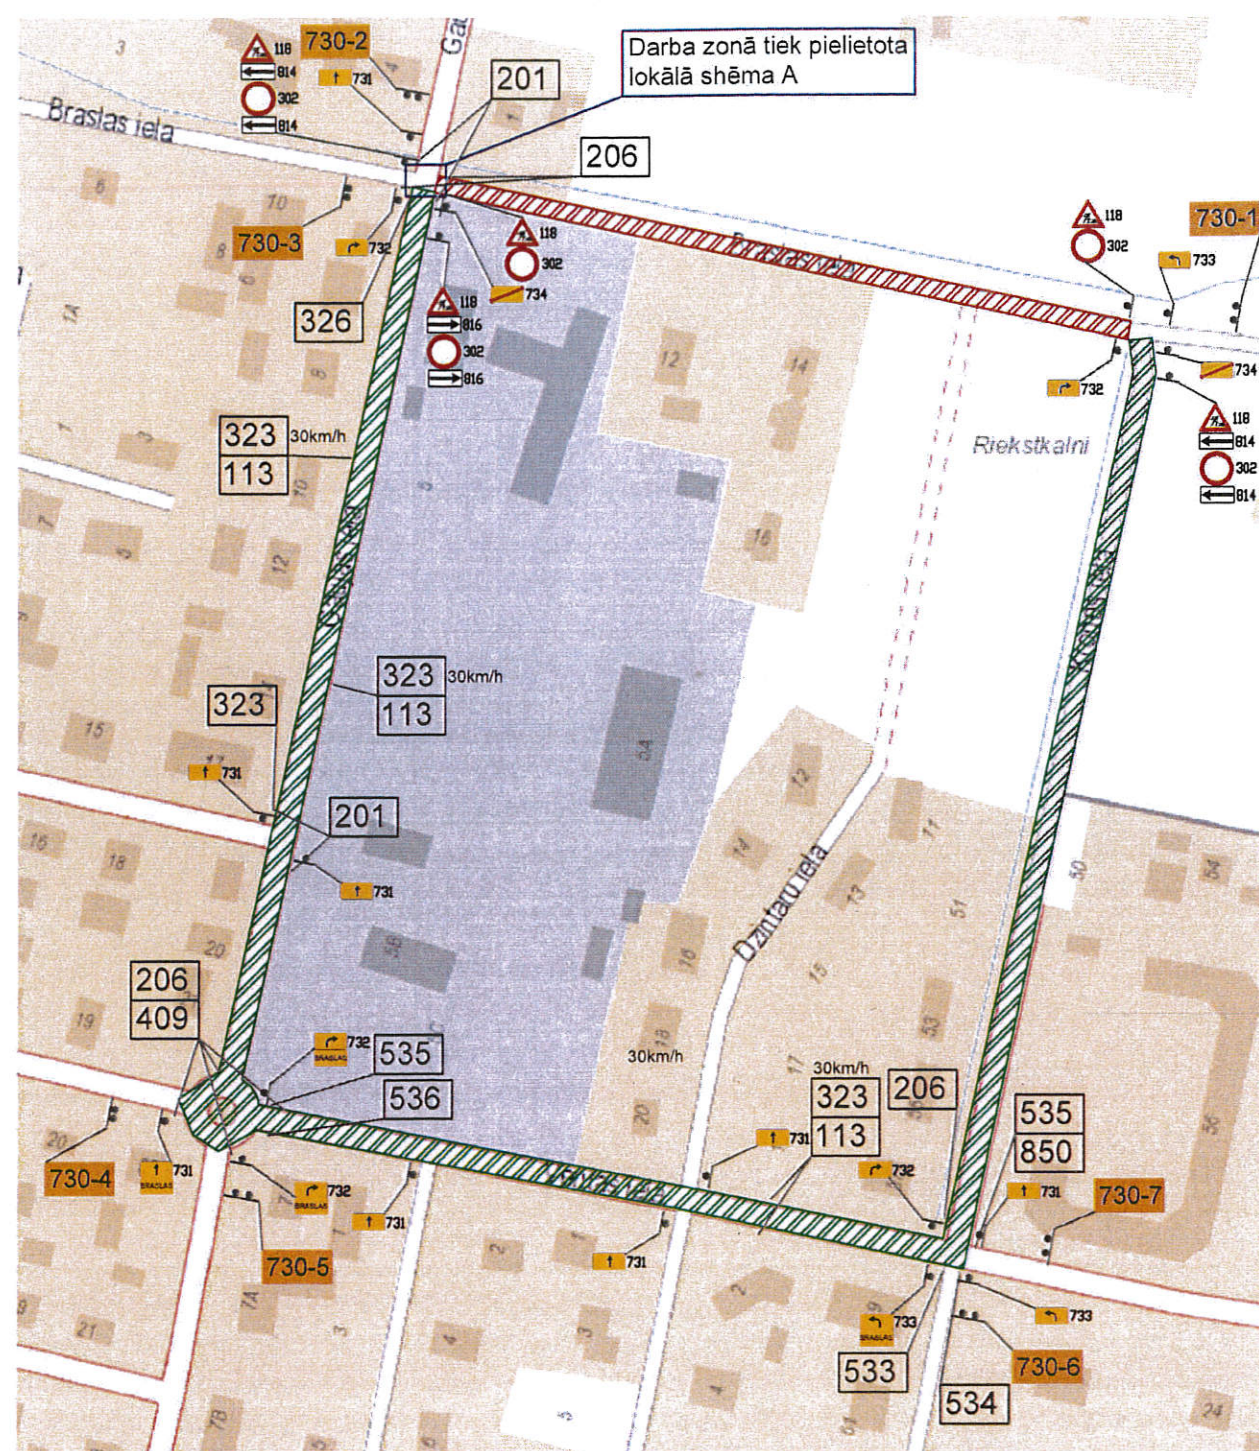

Lokālā shēma A
 ŠĶĒRSNORBEŽOJUMS - vienpusīgie vadstatņi maks. 2m attālumā cits no cita, slīpumā 1:3 pret brauktuves malu. Vismaz 3 vienpusīgas signāllūgus.
 GARENORBEŽOJUMS - divpusīgie vadstatņi maks. 10m attālumā cits no cita, leteicama divpusīga signāllūgus uz katru otru vadstānu.

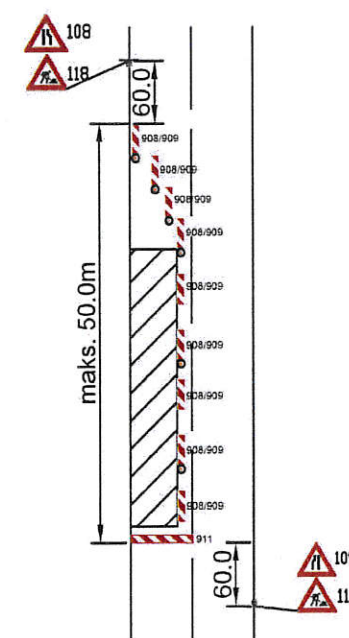

SASKAŅOTS

Saskaņojums par satiksmes organizācijas tehnisko līdzekļu uzstādīšanu un noņemšanu attiecas uz to izvietojuma atbilstību normatīvajiem aktiem ceļu satiksmes drošības jomā. Ceļa zīmes izgatavot un uzstādīt atbilstoši standartam LVS 77.

VAS LATVIJAS VALSTS CEĻI
 Rīgas nodaļas ceļu būvzinieris
G. DUBINSKIS 15.10.2020.


Mārupes novada
 Pašvaldības iedzīvotāju pārvades
 ceļu būvzinieris
U. Bārdulis 15.10.2020.

118 Uzstādāmās ceļa zīmes

Remonta zona
 Apbraucamais ceļš

201 Esošās zīmes

Būvdarbu vietas lokālais aprīkojums caurbraukšanai slēgtajā ielas posmā.

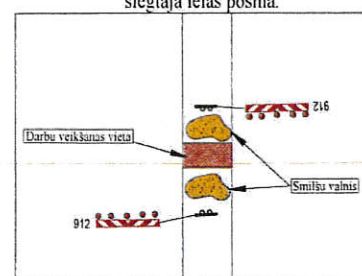

Piezīmes:

- Būvdarbu vietas aprīkojums izmantojams visu būvdarbu veikšanas laiku t.sk. pēc darba laika beigām un brīvdienās.
- Aprīkojumu izvietot atbilstoši MK noteikumu Nr. 421 "Noteikumi par darba vietu aprīkošanu uz ceļiem" prasībām.
- Ceļa zīmes izgatavot un uzstādīt atbilstoši standartam LVS 77 "Ceļa zīmes" prasībām.
- Nodrošināt piebraukšanas iespējas iedzīvotājiem, operatīvajam transportam un atkritumu izvešanai.
- Nodrošināt drošu gājēju kustību, būvbedres norobežot ar signāllentām un palīgbarjerām. Pārrokot gājēju ietves, nodrošināt gājēju tiltni ne mazāk kā 1,5m platu.
- Esošās ceļa zīmes nav paredzēts demontēt / aizklāt.
- Shēmas uzstādīšanas un demontāžas laikus fiksēt būvdarbu žurnālā.
- Ceļa zīmes Nr. 118 uzstādīt 50-60m pirms būvdarbu zonas sākuma. Ceļa zīmes nr. 118+814/815/816 uzstādīt 20-25 m pirms krustojuma.
- Mehānismiem atrodoties uz brauktuves, pielietot lokālo shēmu A.
- Pirms nobrauktuvi uz iedzīvotāju pārrakšanas, savlaicīgi informēt iedzīvotājus par gaidāmajiem ierobežojumiem.
- Veicamie darbi: Ūdens un kanalizācijas tīklu izbūve.

OBJEKTS	ŪDENS SAIMNIECĪBAS PAKALPOJUMA ATTĪSTĪBA MĀRUPĒ, 4.KĀRTA- 11.KVARTĀLS
BŪVDARBU VEIKŠANAS LAIKS	15.10.2020- 14.11.2020
BŪVUZŅĒMĒJS	SIA "Velve" Reģ. Nr. 40003064412 Kuldīgas iela 51, Rīga, LV-1046
ATBILDĪGAIS DARBU VADĪTĀJS	Aivars Smiltiņš 26427831
RASĒJUMS	Shēma Nr. 15: Braslas iela (posms no Gaujas līdz Krones ielai)
IZSTRĀDĀJA	SIA "Baltic Trailer Service", tālr. 27755501