Ceļu satiksmes tehnisko līdzekļu izvietojuma shēma būvdarba laika

Darba izpildes vieta: Mārupes novads
Darba izpildes laiks: 20.10.20g.-20.11.20g.
Izpildāmā darba raksturojums: ŪKT Sistēmas izbūve
Darbu izpildītājs, juridiskā adrese: SIA "TGME", Upmalas iela 120,kadaga Ādažu novads
Atbildīgā persona, telefons: d.v.Romans Meļnikovs m.t.27017146

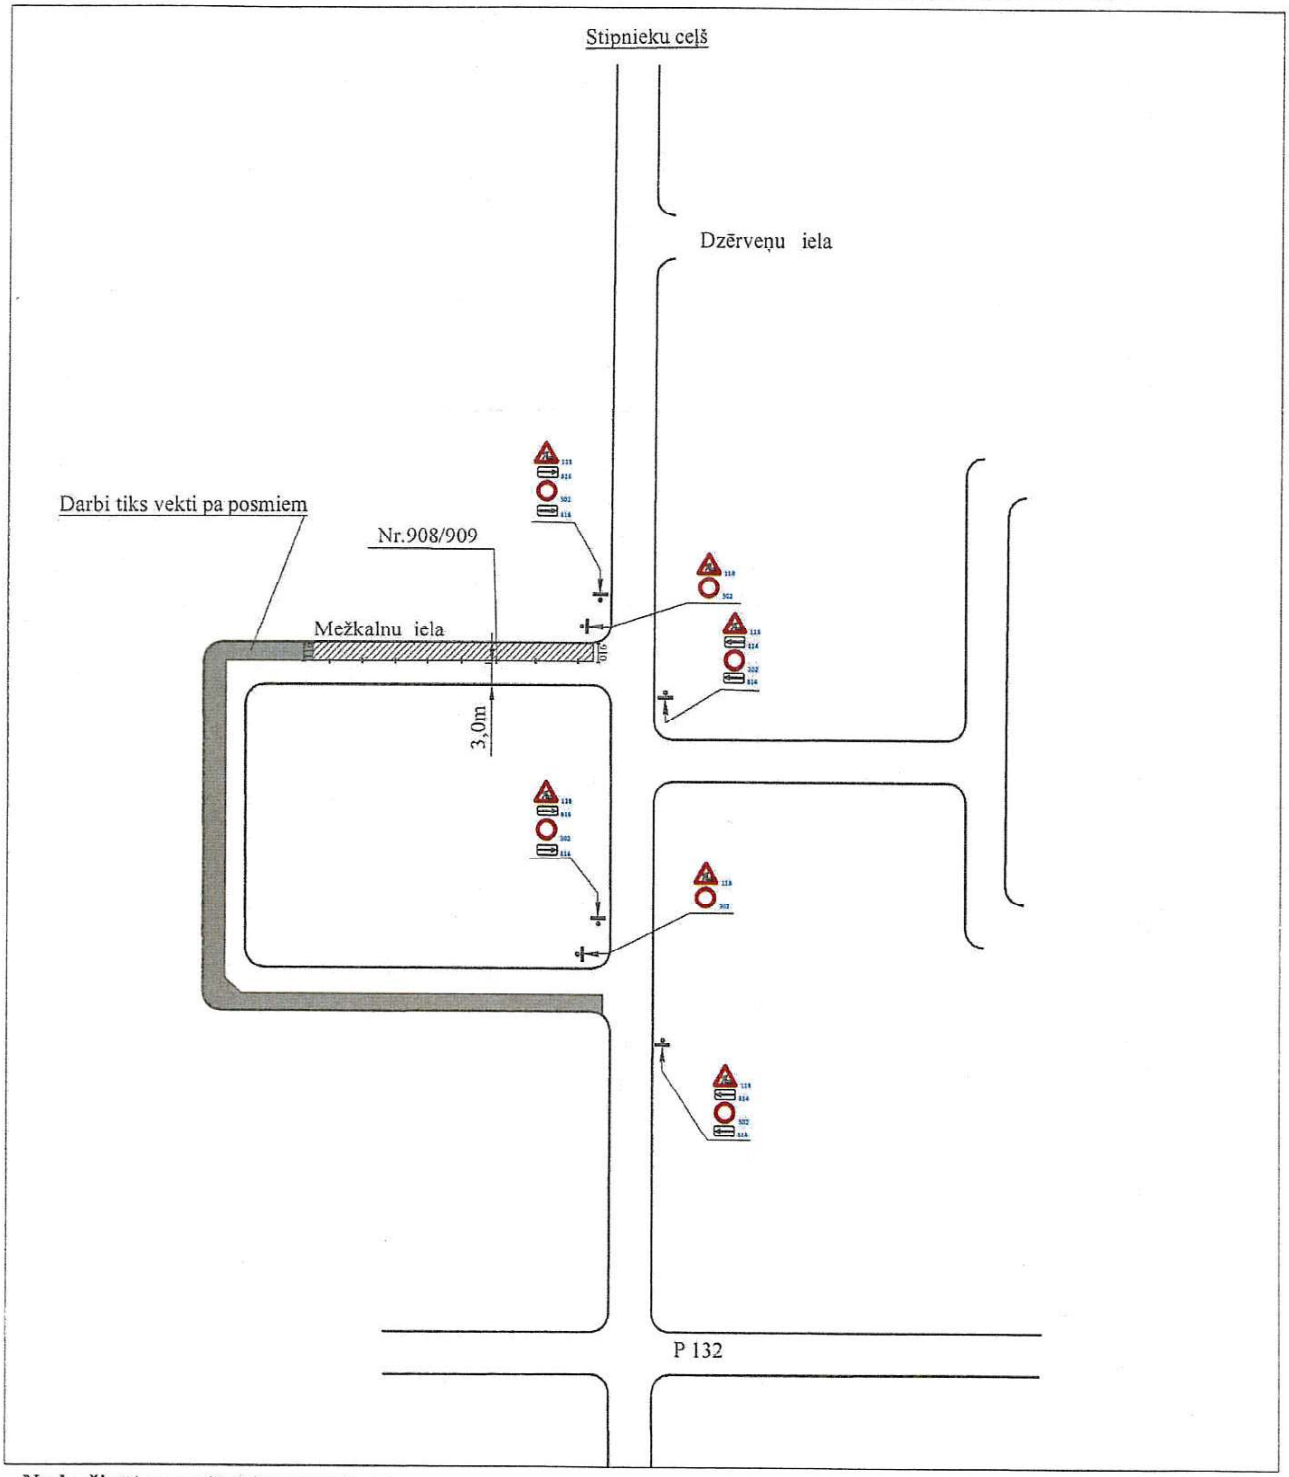

-Nodrošināt operatīvā transporta un vietējo iedzīvotāju transporta kustību

-Ārpus darba laika pagaidu aprikojums netiek demontēts

-Darba veikšanas vietai jābūt aprīkotai saskaņā ar MK noteikumiem Nr.421

VAS"Latvijas Valsts ceļi":

SASKAŅOTS

Saskaņojums par satiksmes organizācijas tehnisko līdzekļu uzstādīšanu un noņemšanu attiecas uz to izvietojuma atbilstību normatīvajiem aktiem ceļu satiksmes drošības jomā. Ceļa zīmes izgatavot un uzstādīt atbilstoši standartam LVS 77.

20.10.2020

Projekta izstrādāja:

SASKAŅOTS

VAS LATVIJAS VALSTS CEĻI
Rīgas nodaļas ceļu būvinženieris
G.DUBINSKIS

11.10.2020

Mārupes novada
Pašvaldības īpašumu pārvaldes
ceļu būvinženiere
L.Kripševica