
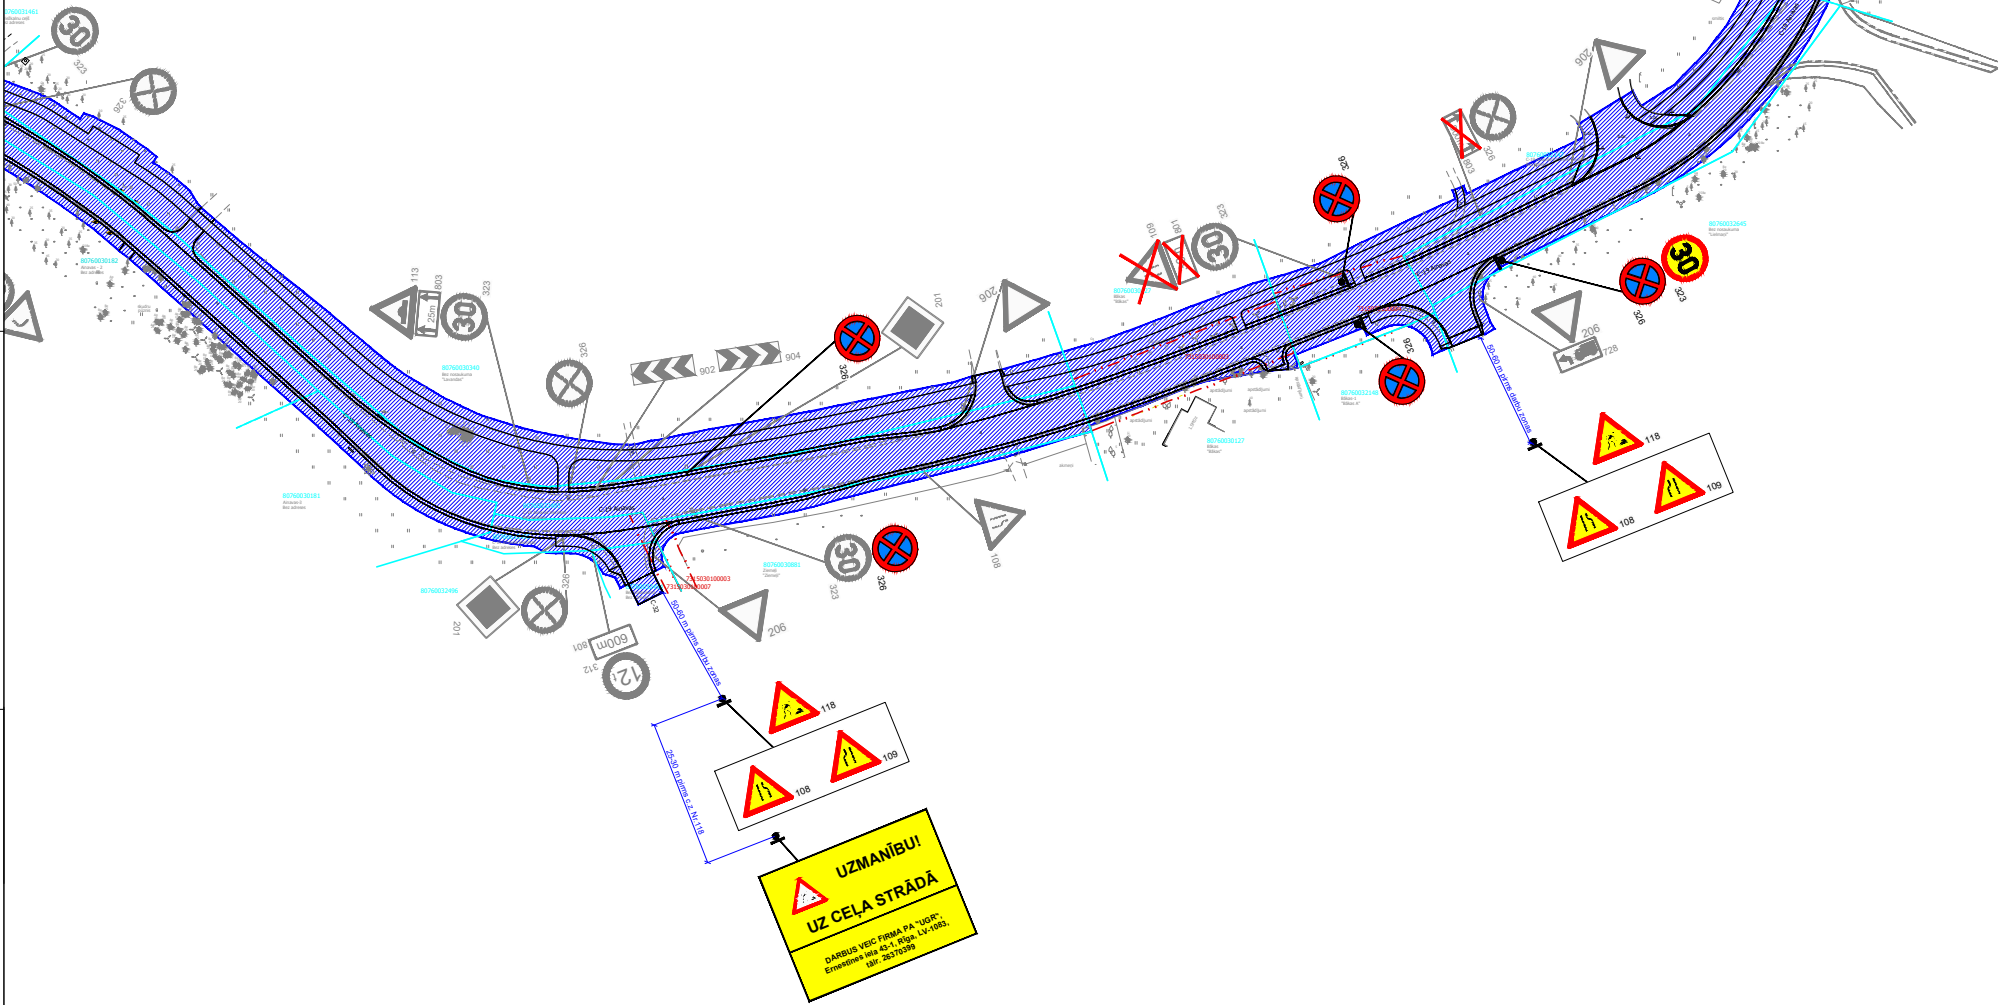



Darba vietas aprīkojuma shēma

Remontdarbus paredzēts veikt
no 2025.gada 19.maija līdz
2025.gada 19.decembrim, laika
posmā no 07:00-19:00

Atrašanās vieta

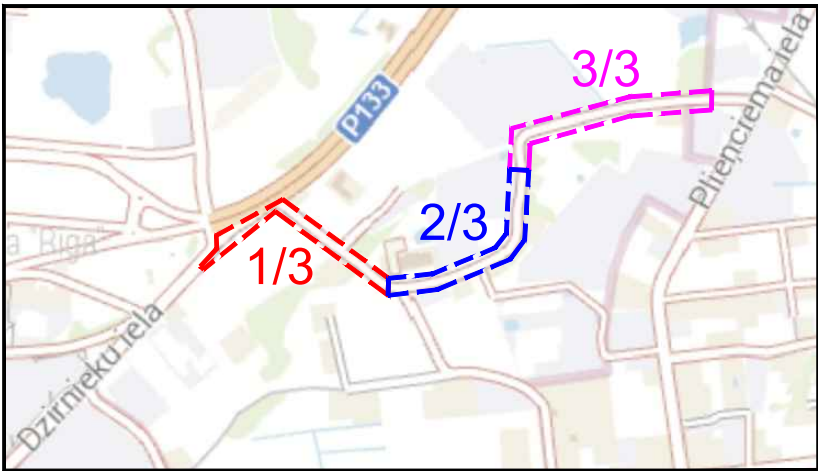

CSOTL izviet. tipveida shēmas Nr.2, Nr.3, slēdzot braukt. vienu pusi

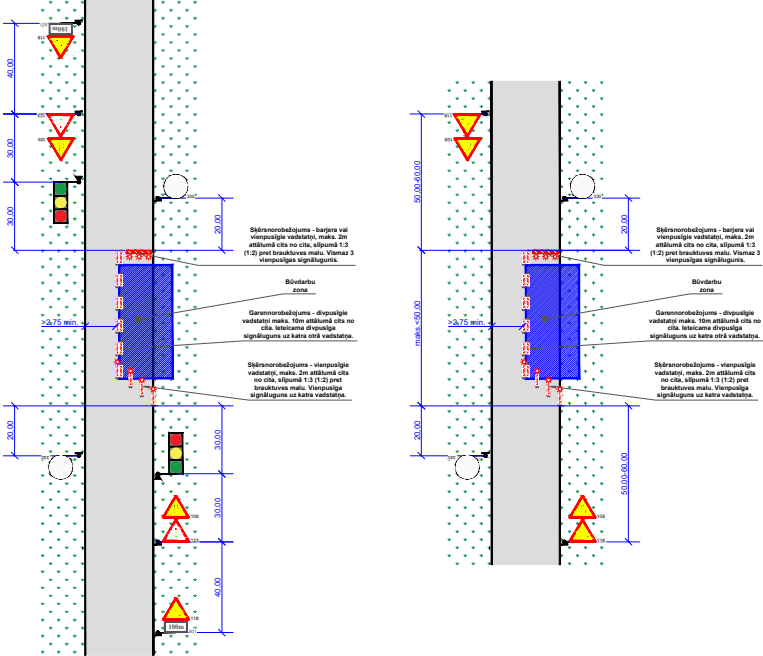

PIEZĪMES:

- * Ceļa zīmes uzstādīt atbilstoši LVS 77:2016 "Ceļa zīmes. 2. daļa: Uzstādīšanas noteikumi" un LVS 77:2014 "Ceļa zīmes. 3. daļa: Tehniskās prasības"
- * Ceļa vertikālos apzīmējumus uzstādīt atbilstoši LVS 85
- * Mainot ceļa darbu vietas robežas, nodrošināt aprīkojuma atbilstošu izvietojumu. Lietot vadstatņus vai barjeras, ja nepieciešams, lai darbu vietu norobežotu no brauktuves
- * Nodrošināt alternatīvu gājēju kustību vismaz >1,5m platumā, darba vietās, kur tiks slēgtas esošās gājēju ietves
- * Nodrošināt transportlīdzekļu kustību vismaz >2,75m platumā
- * Nodrošināt esošo ceļa zīmju redzamību, kā arī to pārceļšanu, ja nepieciešams
- * Nodrošināt transportlīdzekļu un gājēju piekļūšanu uz īpašumiem
- * Darbu veicējam ir tiesības regulēt satiksmi darbu veikšanas laikā, ja rodas neparedzēti apstākļi, kurus ar darba vietas aprīkojuma shēmā esošajiem tehniskajiem līdzekļiem nav iespējams nekavējoties novērst (piemēram, maiņvirziena kustības optimāla organizēšana sastrēgumu stundās, īslaicīgu apbraukšanas virzienu norādīšana gar kādas tehnoloģiskas operācijas vietu)
- * Pēc darba laika beigām ir paredzēts saglabāt pagaidu esošo satiksmes organizāciju

APZĪMĒJUMI:

Pagaidu ceļa zīmes stāts



Esošā ceļa zīme aizsedzama



326

Esošais ceļa zīmes stāts



Uzstādāmā pagaidu ceļa zīme



118

Būvdarbu zona



Esošā ceļa zīme



323



- Ceļa zīmju saskaņošana un uzstādīšana
 - Horizontālā apzīmējuma uzklāšana
 - Ceļa aprīkošana ar tehniskajiem līdzekļiem
- +371 22022518 info@elcamino.lv
www.elcamino.lv

Izstrādāja

Nosaukums

Paraksts

Datums

Darbu veicējs

SIA "EI Camino"

atbildīgais darbu vadītājs

13.05.2025.

Gusts Kalpiņš, tālr. 26370399

Pasūtītājs:

SIA "MRG SMART INFRA"

Objekts:

Brauktuves seguma pārbūve un veloceļa/gājēju ietves izbūves darbi Mārupes pagastā, ceļa C-19 (Ainavas-Vecinkas) posmā, V16-Dzirnieku ielā

Lapas nosaukums:

Pagaidu ceļu satiksmes organizācijas tehnisko līdzekļu aprīkošanas shēma Mārupes pagastā, ceļa C-19 (Ainavas-Vecinkas) posmā, V16-Dzirnieku ielas pārbūvei

Mērogs: ---

Stadija:

Lapa:

2/3

Lapas: 3