
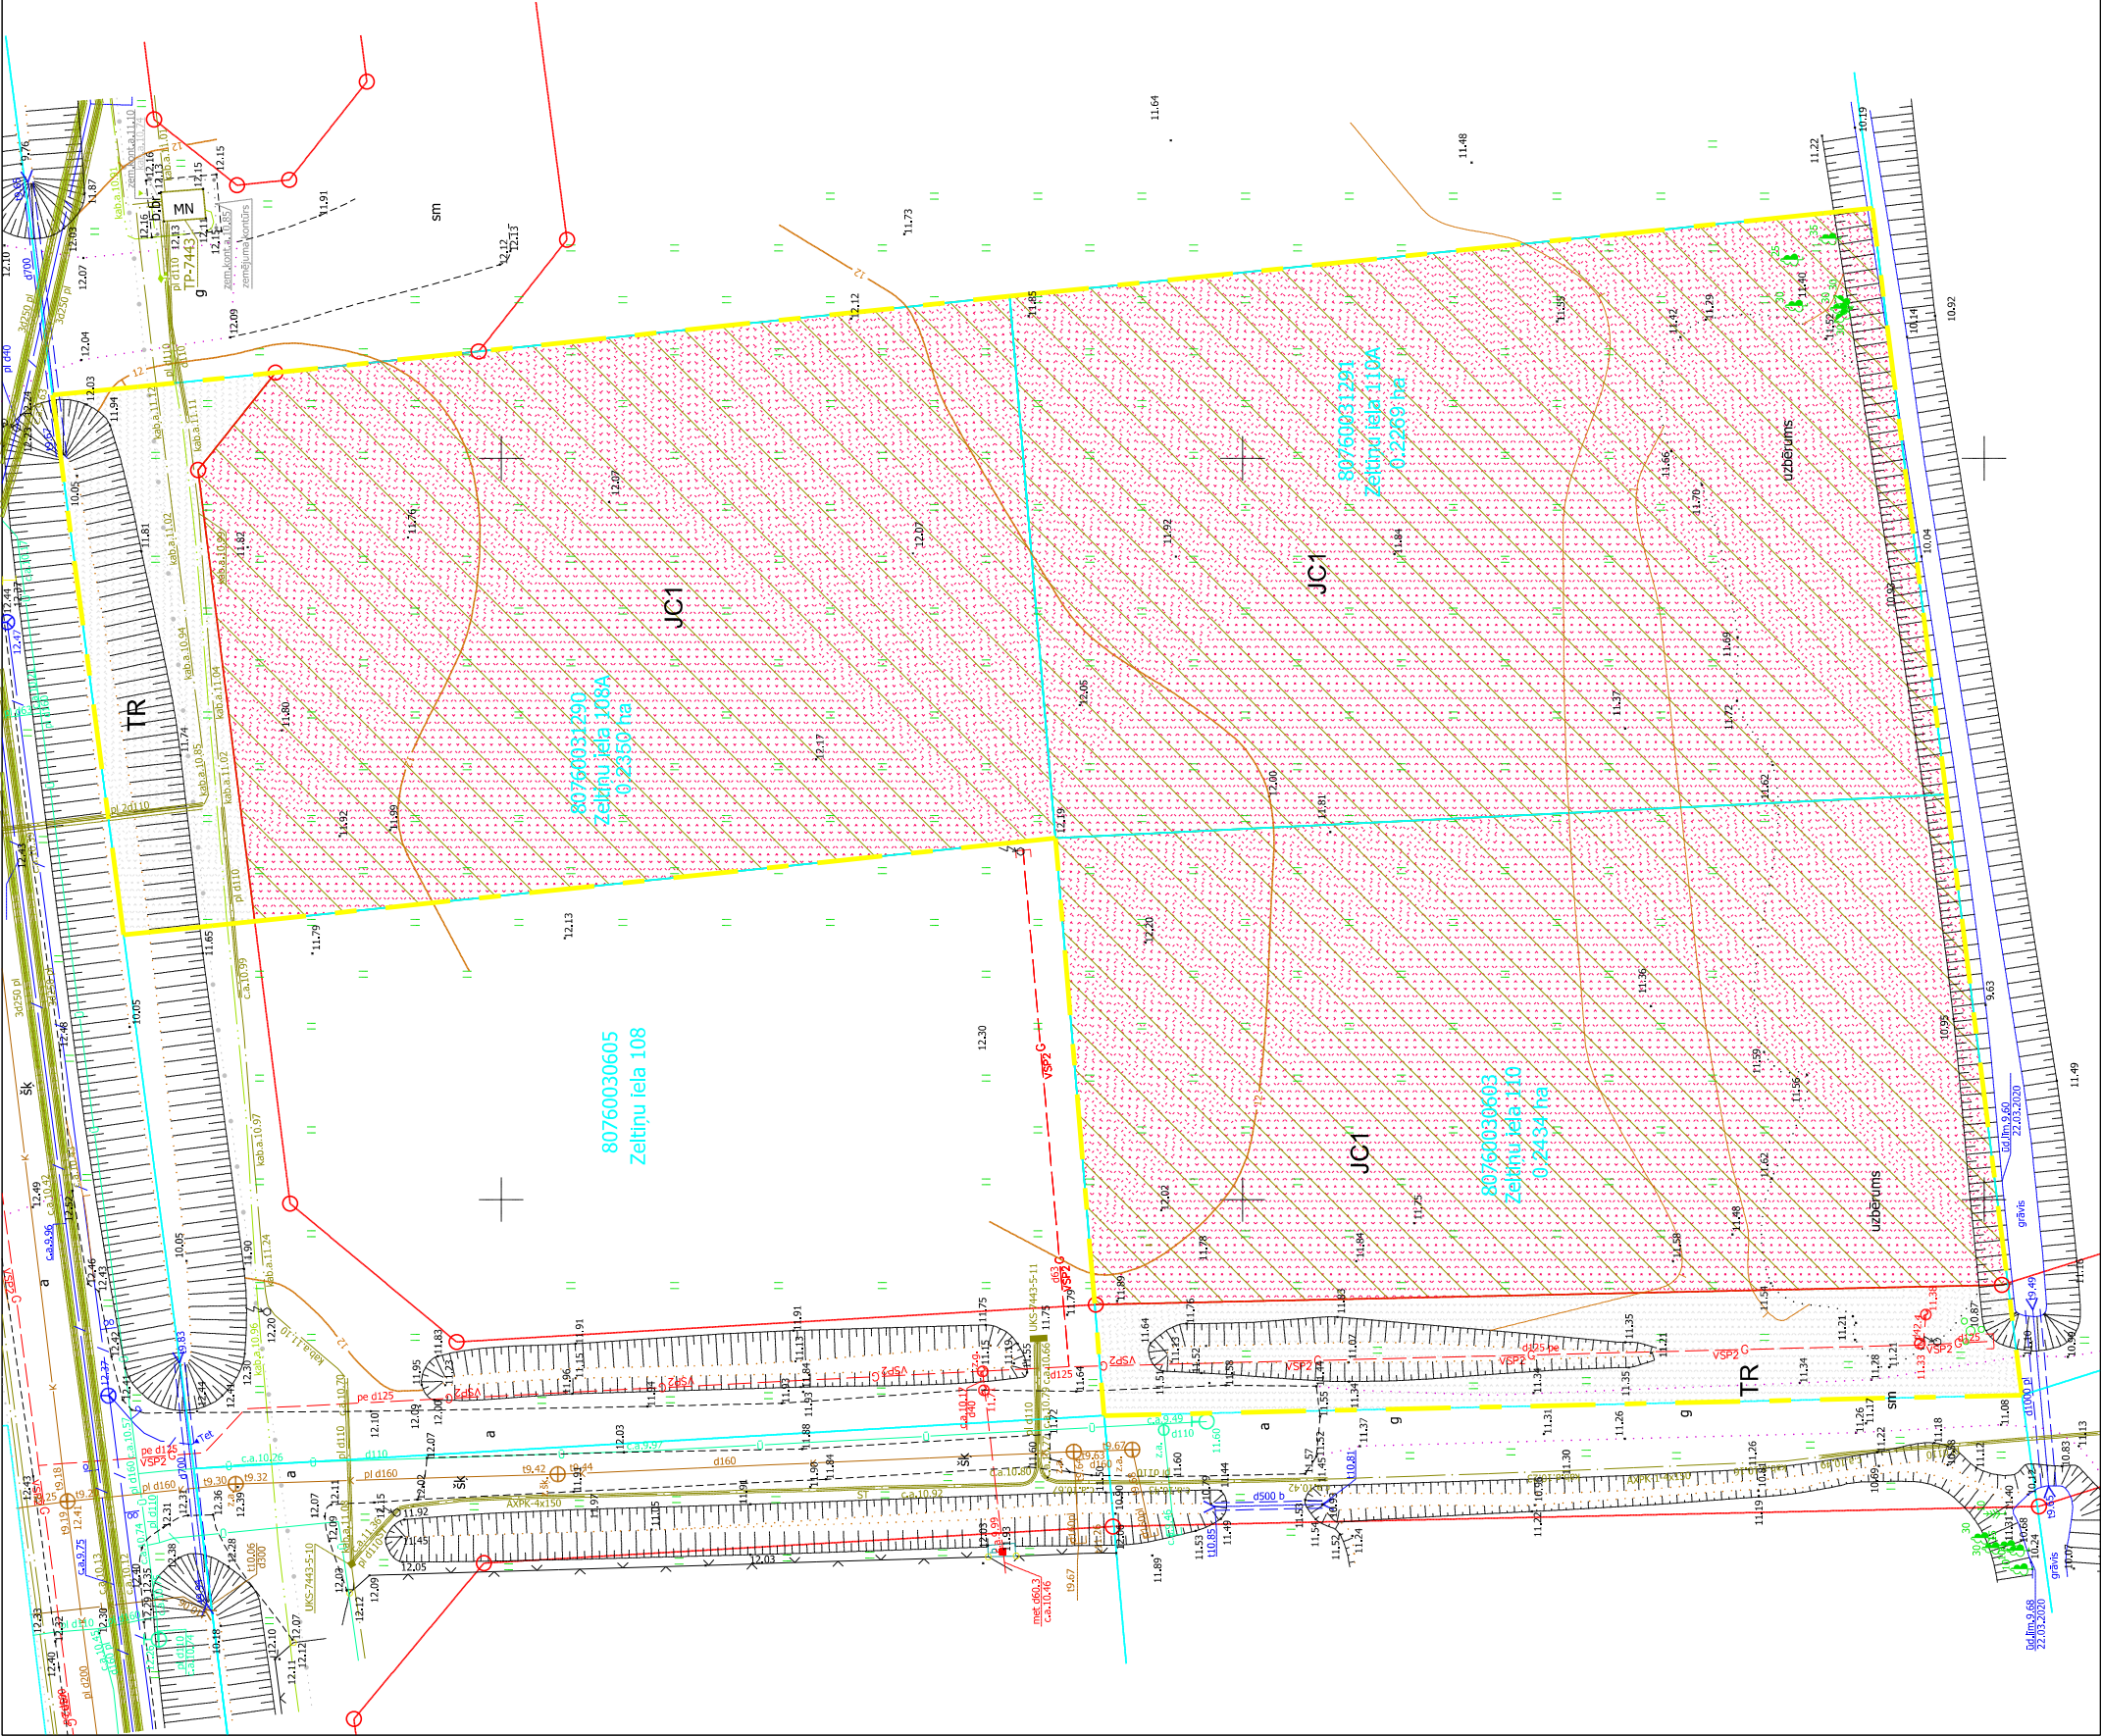


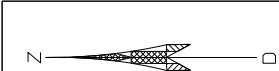

Apzīmējumi plānā

- detālpārplānojuma robeža
- esošās uzmērītās īpašumu robežas
- zemes vienību kadastra apzīmējumi
- esošo zemes vienību platības
- esošo zemes vienību adrese
- Īpašuma izmantošanas veids saskaņā ar teritorijas plānojumu
- esošās ielu sarkanās līnijas
- esošs ūdensvads
- esošs vidēja spiediena gāzes vads
- esoša elektrisko tīklu kabeļu līnija un sadales skapji
- esoša elektrisko tīklu kabeļu līnija
- esoša kanalizācija
- esoša transformatora apakšstacija

Funkcionālais zonējums

- Jauktas centra apbūves teritorija (JC1)
- Autotransporta infrastruktūras objektu teritorija (TR)

TERITORIJAS PAŠREIZĒJĀS IZMANTOŠANAS PLĀNS

Pasūtītājs: SIA "CMB Housing Solutions"		Izdrukas mērogs: TM proj. mēroga koef. 1:500	
Objekta adrese: Zeltiņu iela 108A, Zeltiņu iela 110, Zeltiņu iela 110A, Mārupes, Mārupes novads		LKS-92 TM koordinātu sistēma Latvijas normālo augstumu sistēma (LAS-2005,5)	
Līguma pielikuma Nr:		Detālpārplānojuma projekts	
Detālpārplānojuma izstrāde atbilst normatīvo aktu prasībām	Valdes locekle	Sintija Batkovska	SIA "Detālpārplānojumi SB"
	Zemes īrētājs	Algars Gaizons	Reģ.Nr. LV40203081595
	Sert.- AA00000042		Tālr. +371 29125515