


Garenprofils
Gaujas iela

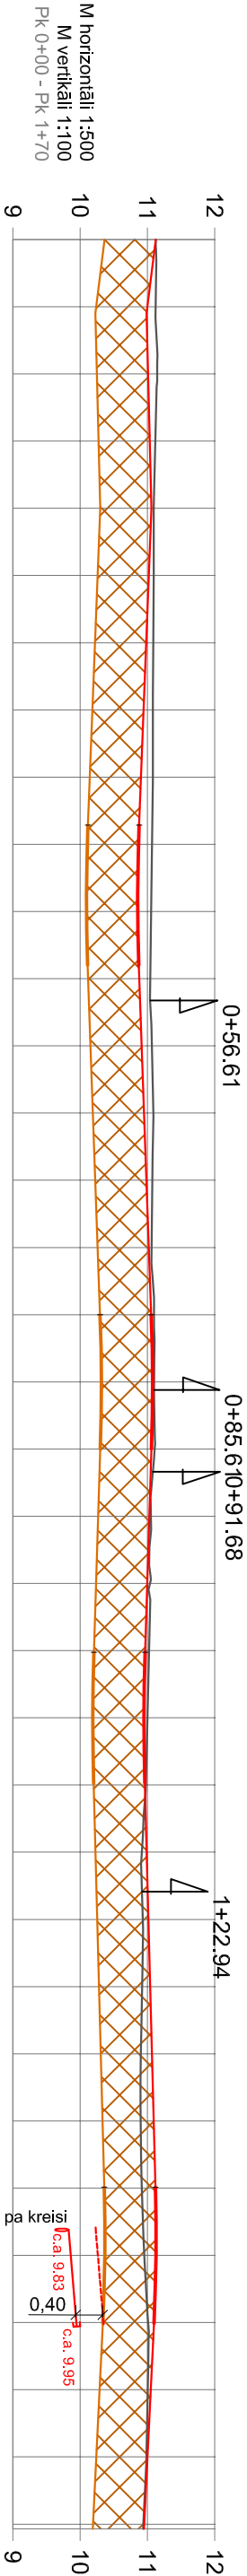

Piketaža	0+00	0+05	0+10	0+15	0+20	0+25	0+30	0+35	0+40	0+45	0+50	0+55	0+60	0+65	0+70	0+75	0+80	0+85	0+90	0+95	1+00	1+05	1+10	1+15	1+20	1+25	1+30	1+35	1+40	1+45	1+50	1+55	1+60	1+65	1+70	
Segas konstrukcija																																				
Esošie ass augstumi	11.12	11.12	11.14	11.11	11.09	11.09	11.09	11.08	11.08	11.07	11.06	11.04	11.07	11.09	11.07	11.06	11.10	11.10	11.11	11.05	11.04	11.02	11.00	10.98	10.92	10.93	10.92	10.90	10.90	10.91	10.95	11.01	11.00	10.98	10.94	
Projektējamie ass augstumi				11.03	11.06	11.02	10.98	10.94	10.90	10.87	10.86	10.88	10.92	10.95	10.99	11.02	11.06	11.08	11.06	11.03	11.00	10.97	10.95	10.96	10.99	11.01	11.04	11.07	11.09	11.12	11.13	11.10	11.05	11.00	10.98	
Uzbērums/lerakums				-0.08	-0.03	-0.07	-0.10	-0.14	-0.18	-0.20	-0.20	-0.16	-0.15	-0.14	-0.09	-0.04	-0.04	-0.02	-0.05	-0.02	-0.04	-0.06	-0.05	-0.02	+0.07	+0.08	+0.12	+0.16	+0.19	+0.20	+0.17	+0.09	+0.04	+0.01	+0.01	
Trases garenprofila elementi																																				
Labās teknes augstumi																																				
Labās teknes garenprofila elementi																																				
Kreisās teknes augstumi																																				
Kreisās teknes garenprofila elementi																																				
Plāna elementi																																				
	L=12.80																																			
	L=18.52m																																			
	R=500.00m																																			
	T1:12=9.26m																																			
	B=0.09m																																			
	α=2°07'19"																																			
	L=30.02																																			
	L=16.18m																																			
	R=5000.00m																																			
	T1:12=8.09m																																			
	B=0.01m																																			
	α=0°11'08"																																			
	L=21.95																																			
	L=12.52m																																			
	R=2000.00m																																			
	T1:12=6.26m																																			
	B=0.01m																																			
	α=0°21'31"																																			
	L=21.12																																			
	L=25.03m																																			
	R=50.00m																																			
	T1:12=12.78m																																			
	B=1.61m																																			
	α=28°40'43"																																			
	L=12.22																																			
	L=20.35																																			
	L=20.35																																			
	L=12.22																																			

Projektētie garenprofila apzīmējumi
Projektētā sarkanā līnija
Esošā zemes virsma
Nobrauktuve pa labi
Nobrauktuve pa kreisi

- Piezīmes:
- Izmerīti un augstumi doti metros;
 - Augstumi doti Latvijas augstumu sistēmā;
 - Nobrauktuviņu piketāžu precizitāti objektā uz vietas, nobrauktuves pielaiest pie esošiem augstumiem;
 - Pēc vertikālā plāna nosprausšanas tālākus darbus drīkst veikt tikai pēc Autoruzrauga, Būvuzrauga un Pasūtītāja pārstāvja izsaukšanas uz objektu un augstumu atzīmju saskaņošanas dabā!
 - Pirms būvdarbu uzsākšanas būvuzņēmējam jāizņem jaunākie izpilduzņēmējumi no VISIEM inženierkomunikāciju turētājiem;
 - Būvdarbu laikā ievērot pazemes un virszemes inženierkomunikāciju aizsardzības prasības, nepieciešamības gadījumā paredzēt to papildus aizsardzību;

Pasūtītājs: Mārupes novada Dome, Reģ. Nr. 90000012827, Daugavas iela 29, Mārupe, Mārupes nov., LV-2167			Objekts: Mārupes novada administratīvajā centra publiskās atelpas atjaunošana		<div><div><div>Projekts</div><div>BM</div><div>Projekts</div></div><div><div>Projekts</div><div>BM</div><div>Projekts</div></div></div> <div>SIA "BM Projekts" Virsu iela 12-47, Tīraīne, Mārupes nov., LV-2167</div>
	Paraksts	Datums	Adrese: Daugavas iela posmā no Nr.27-31, Gaujas iela kvartālā ietvaros, Kroņa iela posmā no Nr.23-35, Kontādu iela, Bebru iela posmā no Nr.6-24		
			Lapas nosaukums:		
TS. sad. vad.	Didzis Dāle	08.08.2016.	Līguma nr.: 13-2/49 Arhīva nr.: 13-2/49 Mērogs: 1 : 500, 1:100		
Izstrādāja	Līta Zīdere-Šinke	08.08.2016.	Garenprofils Gaujas iela		
			Stadija	Lapas	Ras. Nr.
			BP		TS-6