


PIENĒMĒTIE APZĪMĒJUMI

APZĪMĒJUMI	NOSAUKUMS
	BETONA APMALE 100.22.15 (izceļta 0 cm)
	BETONA APMALE 100.22.15 (izceļta 4 cm)
	BETONA APMALE 100.20.8 (zceļta 0 cm)
	BETONA APMALE 100.30.15 (izceļta 12 cm)
	BETONA APMALE 100.30.15 (izceļta 8 cm)
	GRANĪTA APMALE 100.30.15, UZSTADĪTA GUĻUS
	BETONA APMALE 100.30/22.15
	PROJ. PLASTMASAS APMALE 58.800.
	ESOŠA BETONA APMALE
	PROJ. HORIZONTĀLAIS APZĪMĒJUMS
	PROJ. AUTOSTĀVĒVIETAS ATDALOŠĀ JOSLA (Unieciņš krāsā)
	PROJ. HORIZONTĀLAIS CEĻA APZĪMĒJUMS
	SALAUDUMA PCŠMS AR ESOŠO ASFALTA SEGUMU
	SALAUDUMA PCŠMS AR ESOŠO BETONA BRUĢA SEGUMU
	ESOŠS KOKS
	DEMONTEJAMS APIOMS
	PROJ. ŠĶĒRSKRITUMS
	ESOŠS KOMUNIKĀCIJU AKU LĪKUMIENĒŠANA
	ESOŠAS KOMUNIKĀCIJU AKAS LĪKAS NOMINĀJA (40)
	ESOŠO KOMUNIKĀCIJU ALZARGĀČUĻA
	PROJ. CEĻA ZĪME
	PROJ. BRAUKTUVES NOROZĒĢOŠOJĀŠA BARJERA
	PROJ. CEĻA ASS

PROJ. INŽENIERKOMUNIKĀCIJU APZĪMĒJUMI

APZĪMĒJUMS	NOSAUKUMS
	LIETUS ŪDENS KANALIZĀCIJA
	LIETUS ŪDENS AKĀ UN SAVĀCĒJĀKA

- Piezīmes:
- Izrēķināt un augstumi doti metros;
  - Augstumi doti Latvijas augstumu sistēmā;
  - Nobrauktuvi pakeidz priekšmetu uz vietas, nobrauktuves pietast pie esošiem augstumiem;
  - Pēc vertikālā plāna nosprašanās tālākus darbus drīkst veikt tikai pēc Autorizācijas. Būvuzrauga un Pasūtītāja parakstā jāzīmē uzskaites uz objektu un augstumu atzīmju saskaņošanas daļā;
  - Zaļās zonas izbūve jāveic ar veļmošanu;
  - Pirms būvdarbu uzsākšanas būvuzņēmējam jāņem jaunākie izstrādājumi no VISIEM inženierkomunikāciju tīkliem;
  - Būvdarbu laikā jāievēro pazemes un virszemes inženierkomunikāciju aizsardzības prasības, nepieciešamības gadījumā paredzēt to rapidus atzīmējumus;
  - Būvuzņēmējam jāveic ceļa segas pamata kārtu nestspējas pārbaude ar statisko plāni ik pēc 100m;
  - Vismaz 5 dienas pirms būvdarbu uzsākšanas vaļsts autoceļa zemes nodalījuma joslā, būvuzņēmējam iesniegt VAS "Latvijas Valsts ceļi" Centra reģiona nodalīti darba vietas un satiksmes organizācijas shēmu;

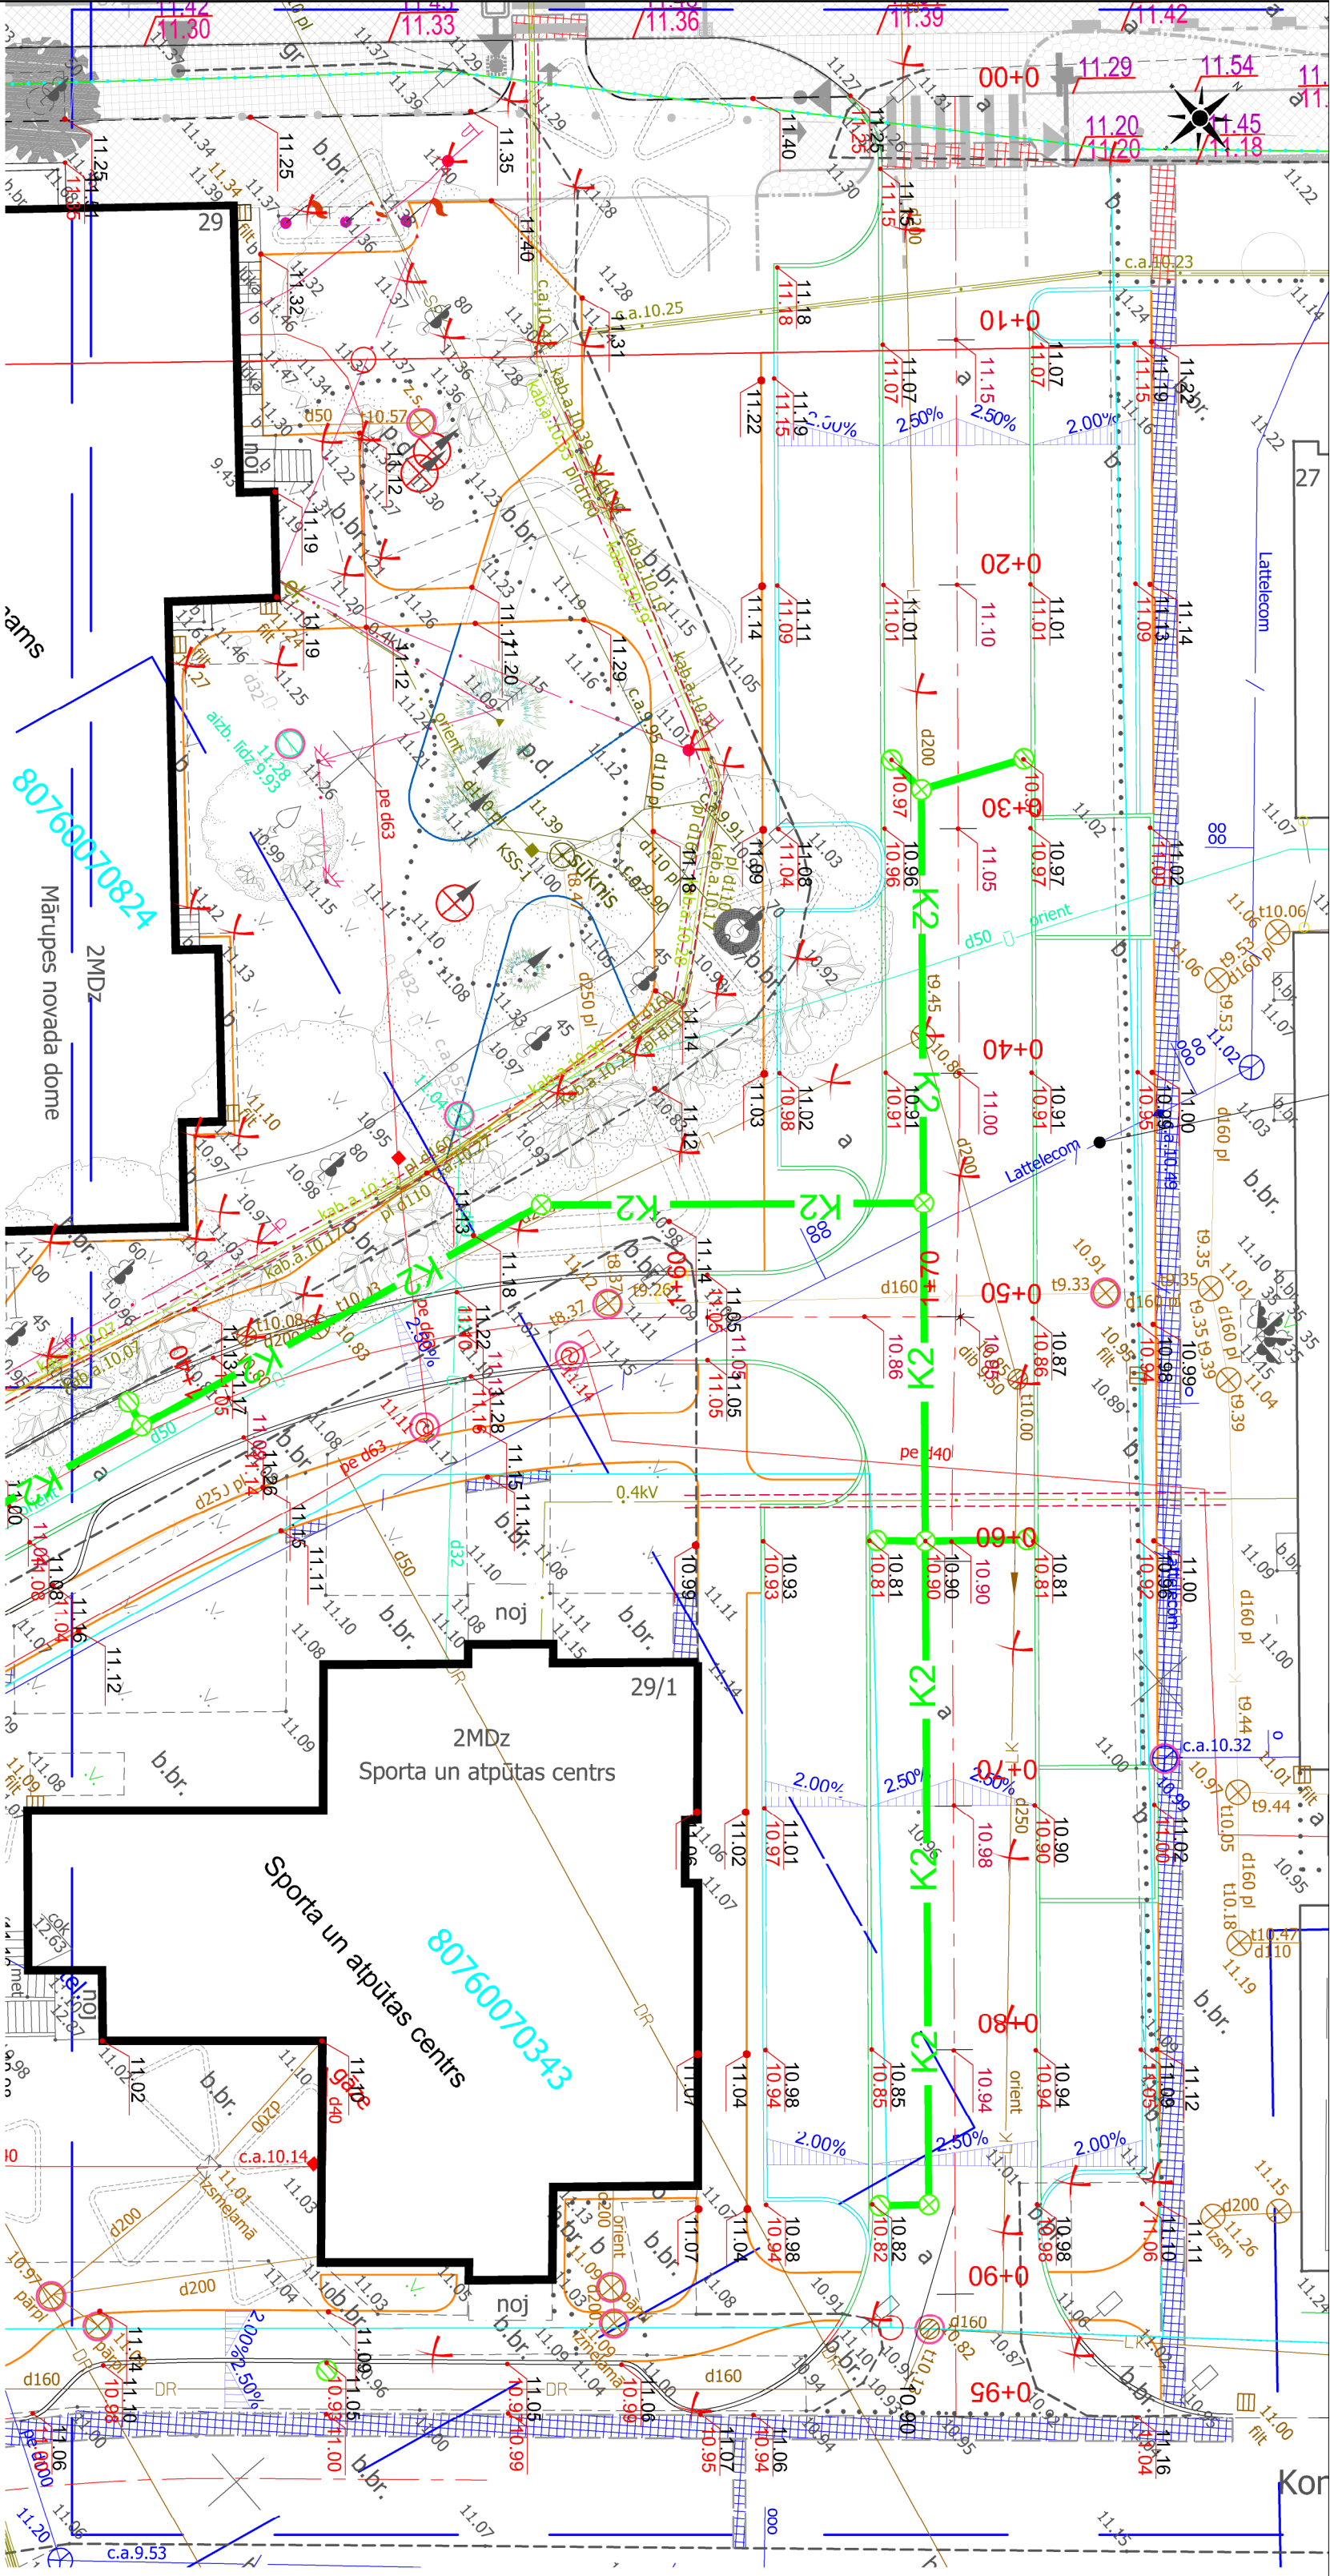

LAPU IZKĀRTOJUMS:

ESOŠO INŽENIERKOMUNIKĀCIJU APZĪMĒJUMI

APZĪMĒJUMS	NOSAUKUMS
	SADZĪVES KANALIZĀCIJAS PAŠTĒCES CAURULVADS
	LIETUS ŪDENS KANALIZĀCIJAS PAŠTĒCES CAURULVADS
	ELEKTRONISKO SAKARU KABELIS
	ELEKTRONISKO SAKARU KABELU KANALIZĀCIJA
	0,4 kV ZEMSPRIEGUMA ELEKTROKABELIS
	VIDĒJA SPRIEGUMA ELEKTROKABELIS
	APGAISMES KABELIS
	PAZĒMES ŪDENSVAOS
	PAZĒMES VIDĒJA SPIEDIENA GĀZES VADS
	PAZĒMES ZEMSPRIEGUMA GĀZES VADS
	PAZĒMES KANALIZĀCIJAS SPIEDIENVADS

Pasūtītājs: Mārupes novada Dome, Reģ. Nr. 90000072827, Daugavas iela 29, Mārupe, Mārupes nov., LV-2167		Objekts: Mārupes novada administratīvā centra publiskās ērpes ēdificēšana	
		Paraksts	Datums
Adrese: Daugavas iela posmā no Nr.27-31, Gaigas iela kvartālā ielavos, Kones ielā posmā no Nr.23-35, Korndāru iela, Babu iela posmā no Nr.6-24			
Lapas nosaukums:			
Līguma nr.: 13-2/49 Arhīva nr.: 13-2/49 Mērogs: 1 : 250			
Vertikālais plāns		Stadija	Lapas
		BP	Ras. Nr.

