


Griezum 2-2

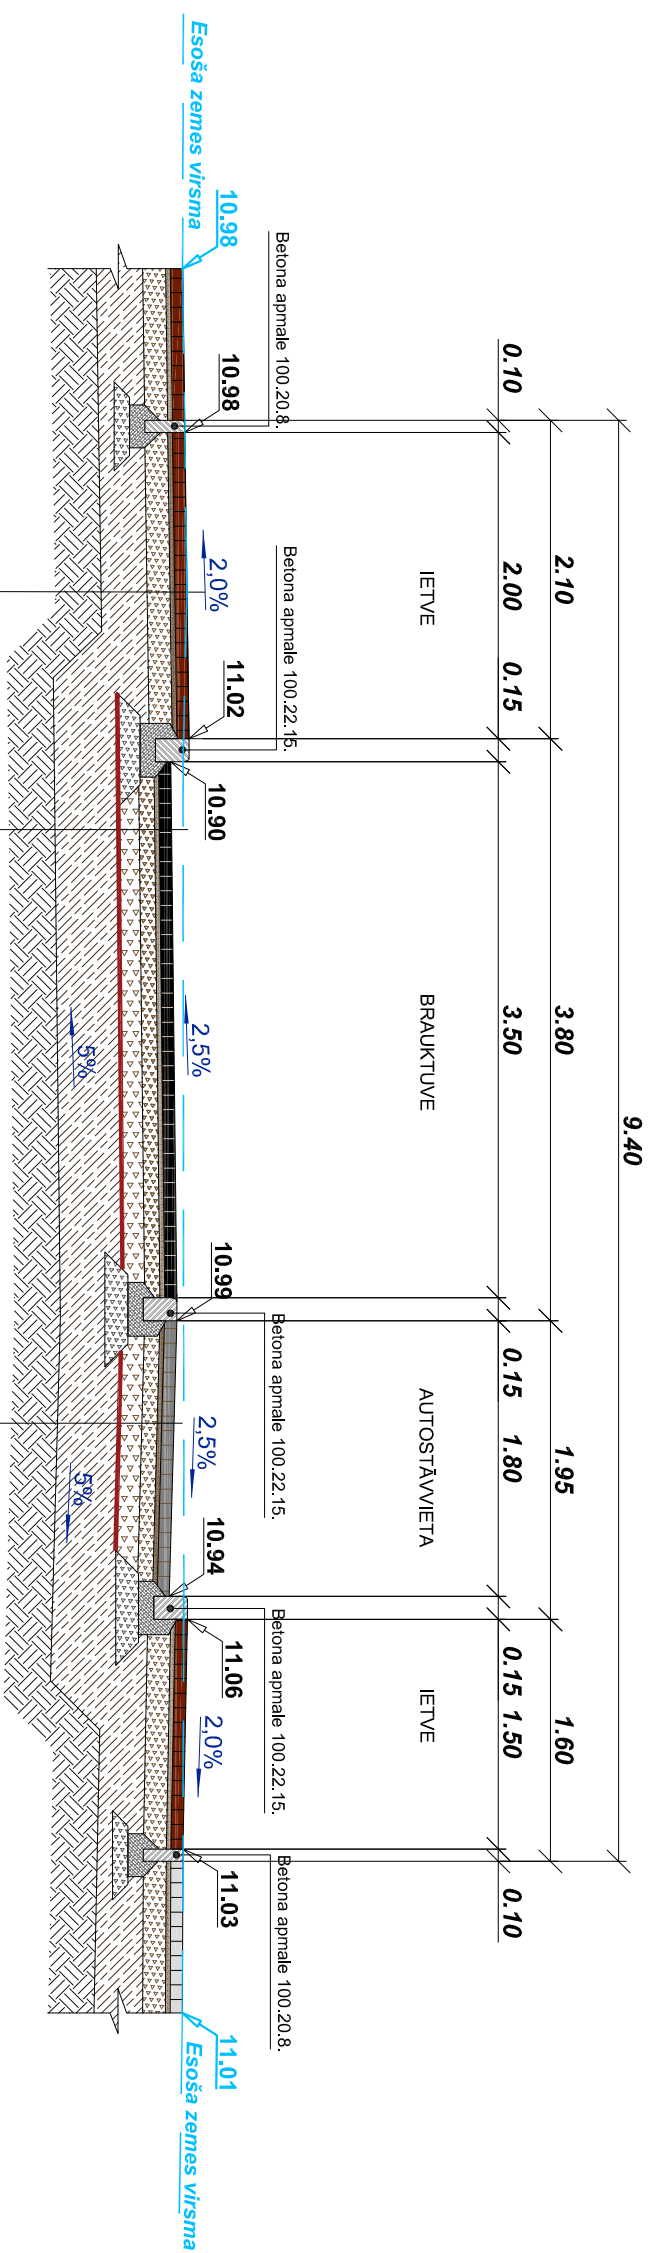

Betona bruģakmens DECOR (bezfāzu, brūna, gluda virsma, 240x160x80 mm) / **Betona bruģakmens DECOR** (bezfāzu, brūna, skalota virsma, 160x160x80 mm), **h=8 cm**

Betona bruģakmens UNICOLOC 8 (melna, skalota virsmā,
222(109,50)x222(109,50)x80 mm), h=8 cm

Betona brūgakmens UNICOLOC 8 (pabeigta, skatola virsma, 2222 (109,50)x2222 (109,50)x80 mm) / **Betona brūgakmens UNICOLOC 8** atdalošās joslas (balta, skatola virsma, 2222 (109,50)x2222 (109,50)x80 mm), **h=8 cm**

Granta izsijas (fr.2/8), hvid=3 cm
Minerālmateriālu maisījums 0/45, NIII, h=15 cm
Salizturīgais slānis, drenējoša smiltis (kf>1m/dm), h=30 cm
Sabīvēta esošā grunts

Granīta izsijas (ft.2/8), hvid=3 cm
Minerālmateriālu maisījums 0/4,5, LA<25, h=10 cm
Minerālmateriālu maisījums 0/5,6, NIII, h=15 cm
Ekstrudēts polipropilēna ģeozēģis 30/30 kN


Granīta izsijas (fr.2/8), hvd=3 cm
Minerālmateriālu maisījums 0/4,5, LA<25, h=10 cm
Minerālmateriālu maisījums 0/56, NIII, h=15 cm
Ekstrudēts polipropilēna ģeozēžis 30/30 kN

Salizturīgais slānis, drenējošā smiltis ($k > 1 \text{ m/dm}$), $h = 40 \text{ cm}$

Salizturīgais slānis, drenējošā smiltis ($k_f > 1 \text{ m/dm}$), $h = 40 \text{ cm}$

Piezīmes:

1. Griezumu vietas skaiti rasējumu lapā GP-1.
2. Vsi augsturni un atāturni doti metros, kritumi - procentos.
3. Visiem materiāliem jāabilst "Ceļu specifikačijas 2015" prasbām.
4. Vietās, kur nav doti atsevišķi griezumi vai mezgli, izmantoti analogus risinājumus.
5. Norēzēto asfaltbetonu aizvāst uz Pasifitāģa pārsātvja norēdrtu atbērti.
6. Uzstādot asfaltbetonu bruģi jāievēro attiecību hor./vert.=1,0/1,2
7. Zāģu zonu izpūvēt, izmantojot velņošānu.
8. Visas asfaltbetona savienojuma šuves aizpildīt ar bitumena masīku.

Pasūtītājs: Mārupes novada Dome, Reģ. Nr. 90000012827, Daugavas iela 29, Mārupe, Mārupes nov., LV-2167				Objekts: Mārupes novada administratīvajā centra publiskās ārtelpas atjaunošana	
	Paraksts	Datums	Adrese: Daugavas iela posmā no Nr.27-31, Gaujas iela kvartāla ietvaros, Krievs iela posmā no Nr.23-35, Koriānu iela, Bebri iela posmā no Nr.6-24		
			Lapas nosaukums:		
TS, sad. vad.	Didzis Dāle	08.08.2016.	Griezumums 2-2		
Izstrādāja	Kintija Cīrse	08.08.2016.			
			Atbildīgais projektētājs:		
			<div><p>SIA "BM Projekts" Virsu iela 12-47, Tiraine, Mārupes nov., LV-2167</p></div> <p>©All rights reserved. @izmantojams saskaņā ar autoritēstu lĥkumu</p>		
Lĥjuma nr.: 13-2/49 Aĥrĥva nr.: 13-2/49 Mĥrĥogs: 1 : 50					
Stadija	Lapas	Ras. Nr.			
BP		TS-7.2			