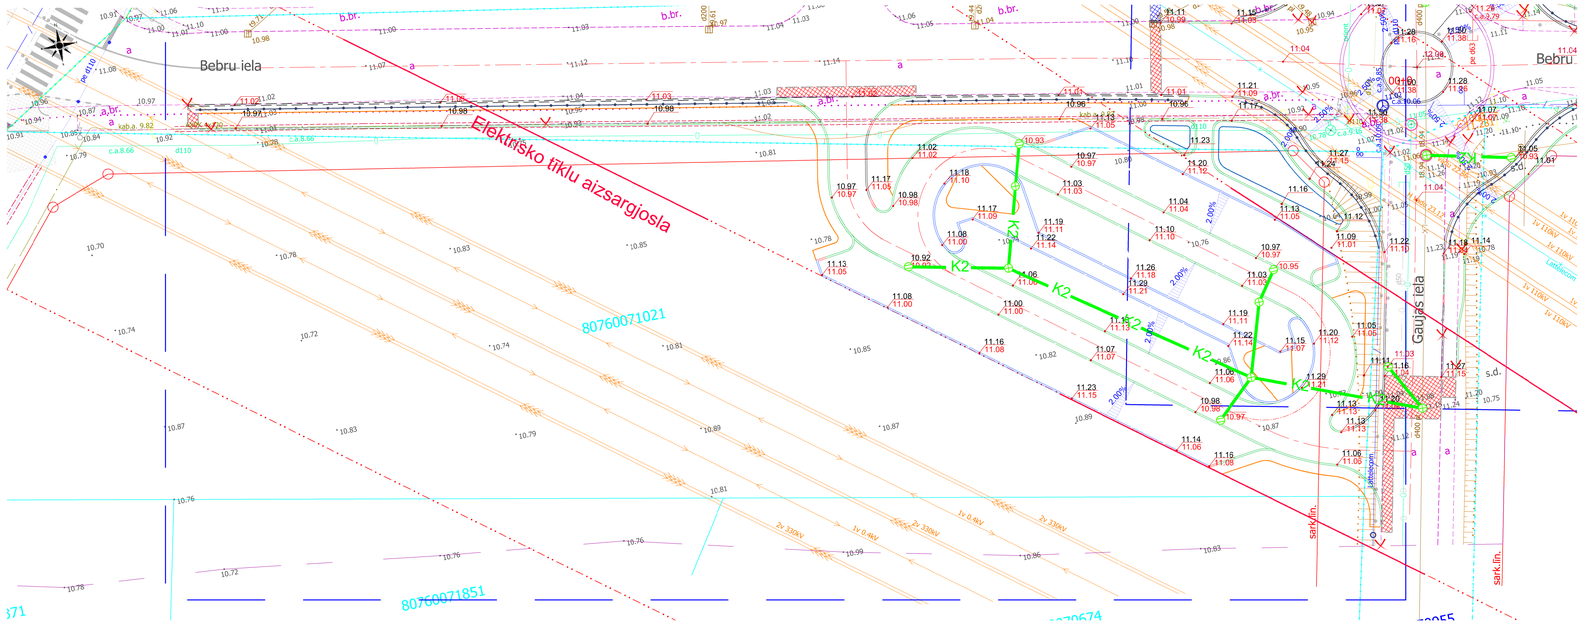

LAPU IZKĀRTOJUMS:

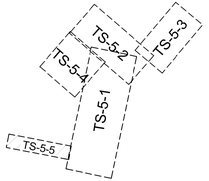

ESOŠO INŽENIERKOMUNIKĀCIJU APZĪMĒJUMI

APZĪMĒJUMS	NOSAUKUMS
	SADZĪVES KANALIZĀCIJAS PAŠTECES CAURULVADS
	LIETUS ŪDENS KANALIZĀCIJAS PAŠTECES CAURULVADS
	ELEKTROVISKO SAKARU KABEĻIS
	ELEKTROVISKO SAKARU KABEĻU KANALIZĀCIJA
	0,4 kV ZEMSSPRIEGUMA ELEKTROKABEĻIS
	VIDĒJA SPRIEGUMA ELEKTROKABEĻIS
	APGAISMES KABEĻIS
	PAZEMES ŪDENSVADS
	PAZEMES VIDĒJA SPIEDIENA GĀZES VADS
	PAZEMES ZEMSPIEDIENA GĀZES VADS
	PAZEMES KANALIZĀCIJAS SPIEDIENVADS

Piezīmes:
1. Izmēri un augstumi dcli metros;
2. Augstumi doti Latvijas augstumu sistēmā;
3. Nobraukšuvju piketāžs precizēt objektā uz vietas, sobraukšuves pielaist pie esošiem augstumiem;
4. **Pēc vertikālā plāna nosprausānas tālākus darbus drīkst veikt tikai pēc Autoruzrauga, Būvvaraug un Pasūtītāja pārstāvja izsaukšanas uz objektu un augstumu atzīmju saskaņošanas dabā!**
5. Zaļās zonas izbūve jāveic ar veltņošanu;
6. Pirms būvdarbu uzsākšanas būvuzņēmējam jāizņem jaunākie izpilduzmērījumi no **VISIEM** inženierkomunikāciju turētājiem;
7. Būvdarbu laikā ievērot pazemes un virszemes inženierkomunikāciju aizsardzības prasības, nepieciešamības gadījumā paredzēt to papildus aizsardzību;
8. Būvuzņēmējam jāveic ceļa segas pamata kārtu nestspējas pārbaude ar statisko plātni ik pēc 100m.
9. Vismaz 5 dienas pirms būvdarbu uzsākšanas valsts autoceļa zemes nodalījuma joslā, būvuzņēmējam iesniegt VAS "Latvijas Valsts ceļi" Centra reģiona nodaļai darba vietas un satiksmes organizācijas shēmu;

PIEŅEMTIE APZĪMĒJUMI

APZĪMĒJUMI	NOSAUKUMS
	BETONA APMALE 100.22.15 (izcelta 0 cm)
	BETONA APMALE 100.22.15 (izcelta 4 cm)
	BETONA APMALE 100.20.8 (izcelta 0 cm)
	BETONA APMALE 100.30.15 (izcelta 12 cm)
	BETONA APMALE 100.30.15 (izcelta 8 cm)
	GRANĪTA APMALE 100.30.15, UZSTĀDĪTA GUĻUS
	BETONA APMALE 100.30/22.15
	PROJ. PLASTMASAS APMALE 58.800.
	ESOŠA BETONA APMALE
	PROJ. HORIZONTĀLAIS APZĪMĒJUMS
	PROJ. AUTOSTĀVVIETAS ATDALOŠĀ JOSLA (izvēlcties baltā krāsā)
	PROJ. HORIZONTĀLAIS CEĻA APZĪMĒJUMS
	SALAIDUMA POSMS AR ESOŠO ASFALTA SEGUMU
	SALAIDUMA POSMS AR ESOŠO BETONA BRUĢA SEGUMU
	ESOŠĀS KOKS
	DEMONTĒJAMS APJOMS
	PROJ. SKĒRSKRITUMS
	ESOŠO KOMUNIKĀCIJU AKU LŪKU LĪMEŅOŠANA
	ESOŠĀS KOMUNIKĀCIJU AKAS LŪKAS NOMAIŅA (40t)
	ESOŠO KOMUNIKĀCIJU AIZSARGČAULA
	PROJ. CEĻA ZĪME
	PROJ. BRAUKTUVES NOROBEŽOJOŠA BARJERA
	PROJ. CEĻA ASS

PROJ. INŽENIERKOMUNIKĀCIJU APZĪMĒJUMI

APZĪMĒJUMS	NOSAUKUMS
K2	LIETUS ŪDENS KANALIZĀCIJA
	LIETUS ŪDENS AKU UN SAVĀCĒJAKA

Pasūtītājs:
Mārupes novada Dome, Reģ. Nr. 90000012927, Daugavas iela 29, Mārupe, Mārupes nov., LV-2167

		Paraksts	Datums
TS. sad. vad.	*Didzis Dāle*		*06.08.2016.*
Izstrādāja	*Lita Zīdere-Šinke*		*06.08.2016.*

Objekts:
Mārupes novada administratīvā centra publiskās ārtelpas āējaunošana

Adrese:
Daugavas iela posmā no Nr.27-31, Gaujas iela kvartāla ielu vienā, Krones iela posmā no Nr.23-35, Konrāda iela, Bebru iela posmā no Nr.5-24

Lapas nosaukums:
Vertikālais plāns

Atbildīgais projektētājs:
SIA "BM Projekts"
Vārbu iela 2-47,
Tīraine, Mārupes nov.
LV-2167

©All rights reserved.
Sīzmantojams saskaņā ar autortiesību likumu

Līguma nr.: 13-249
Arhīva nr.: 13-249
Mērogs: 1 : 250

Stadija	Lapas	Ras. Nr.
BP		*TS-5-5*