


DETĀLPLĀNOJUMS NEKUSTAMAJAM ĪPAŠUMAM  
"RĒVIŅAS" MĀRUPĒ, MĀRUPES NOVADĀ  
2. zemes vienībai kadastra apzīmējums 8076 007 0602

SARKANO LĪNIJU PLĀNS

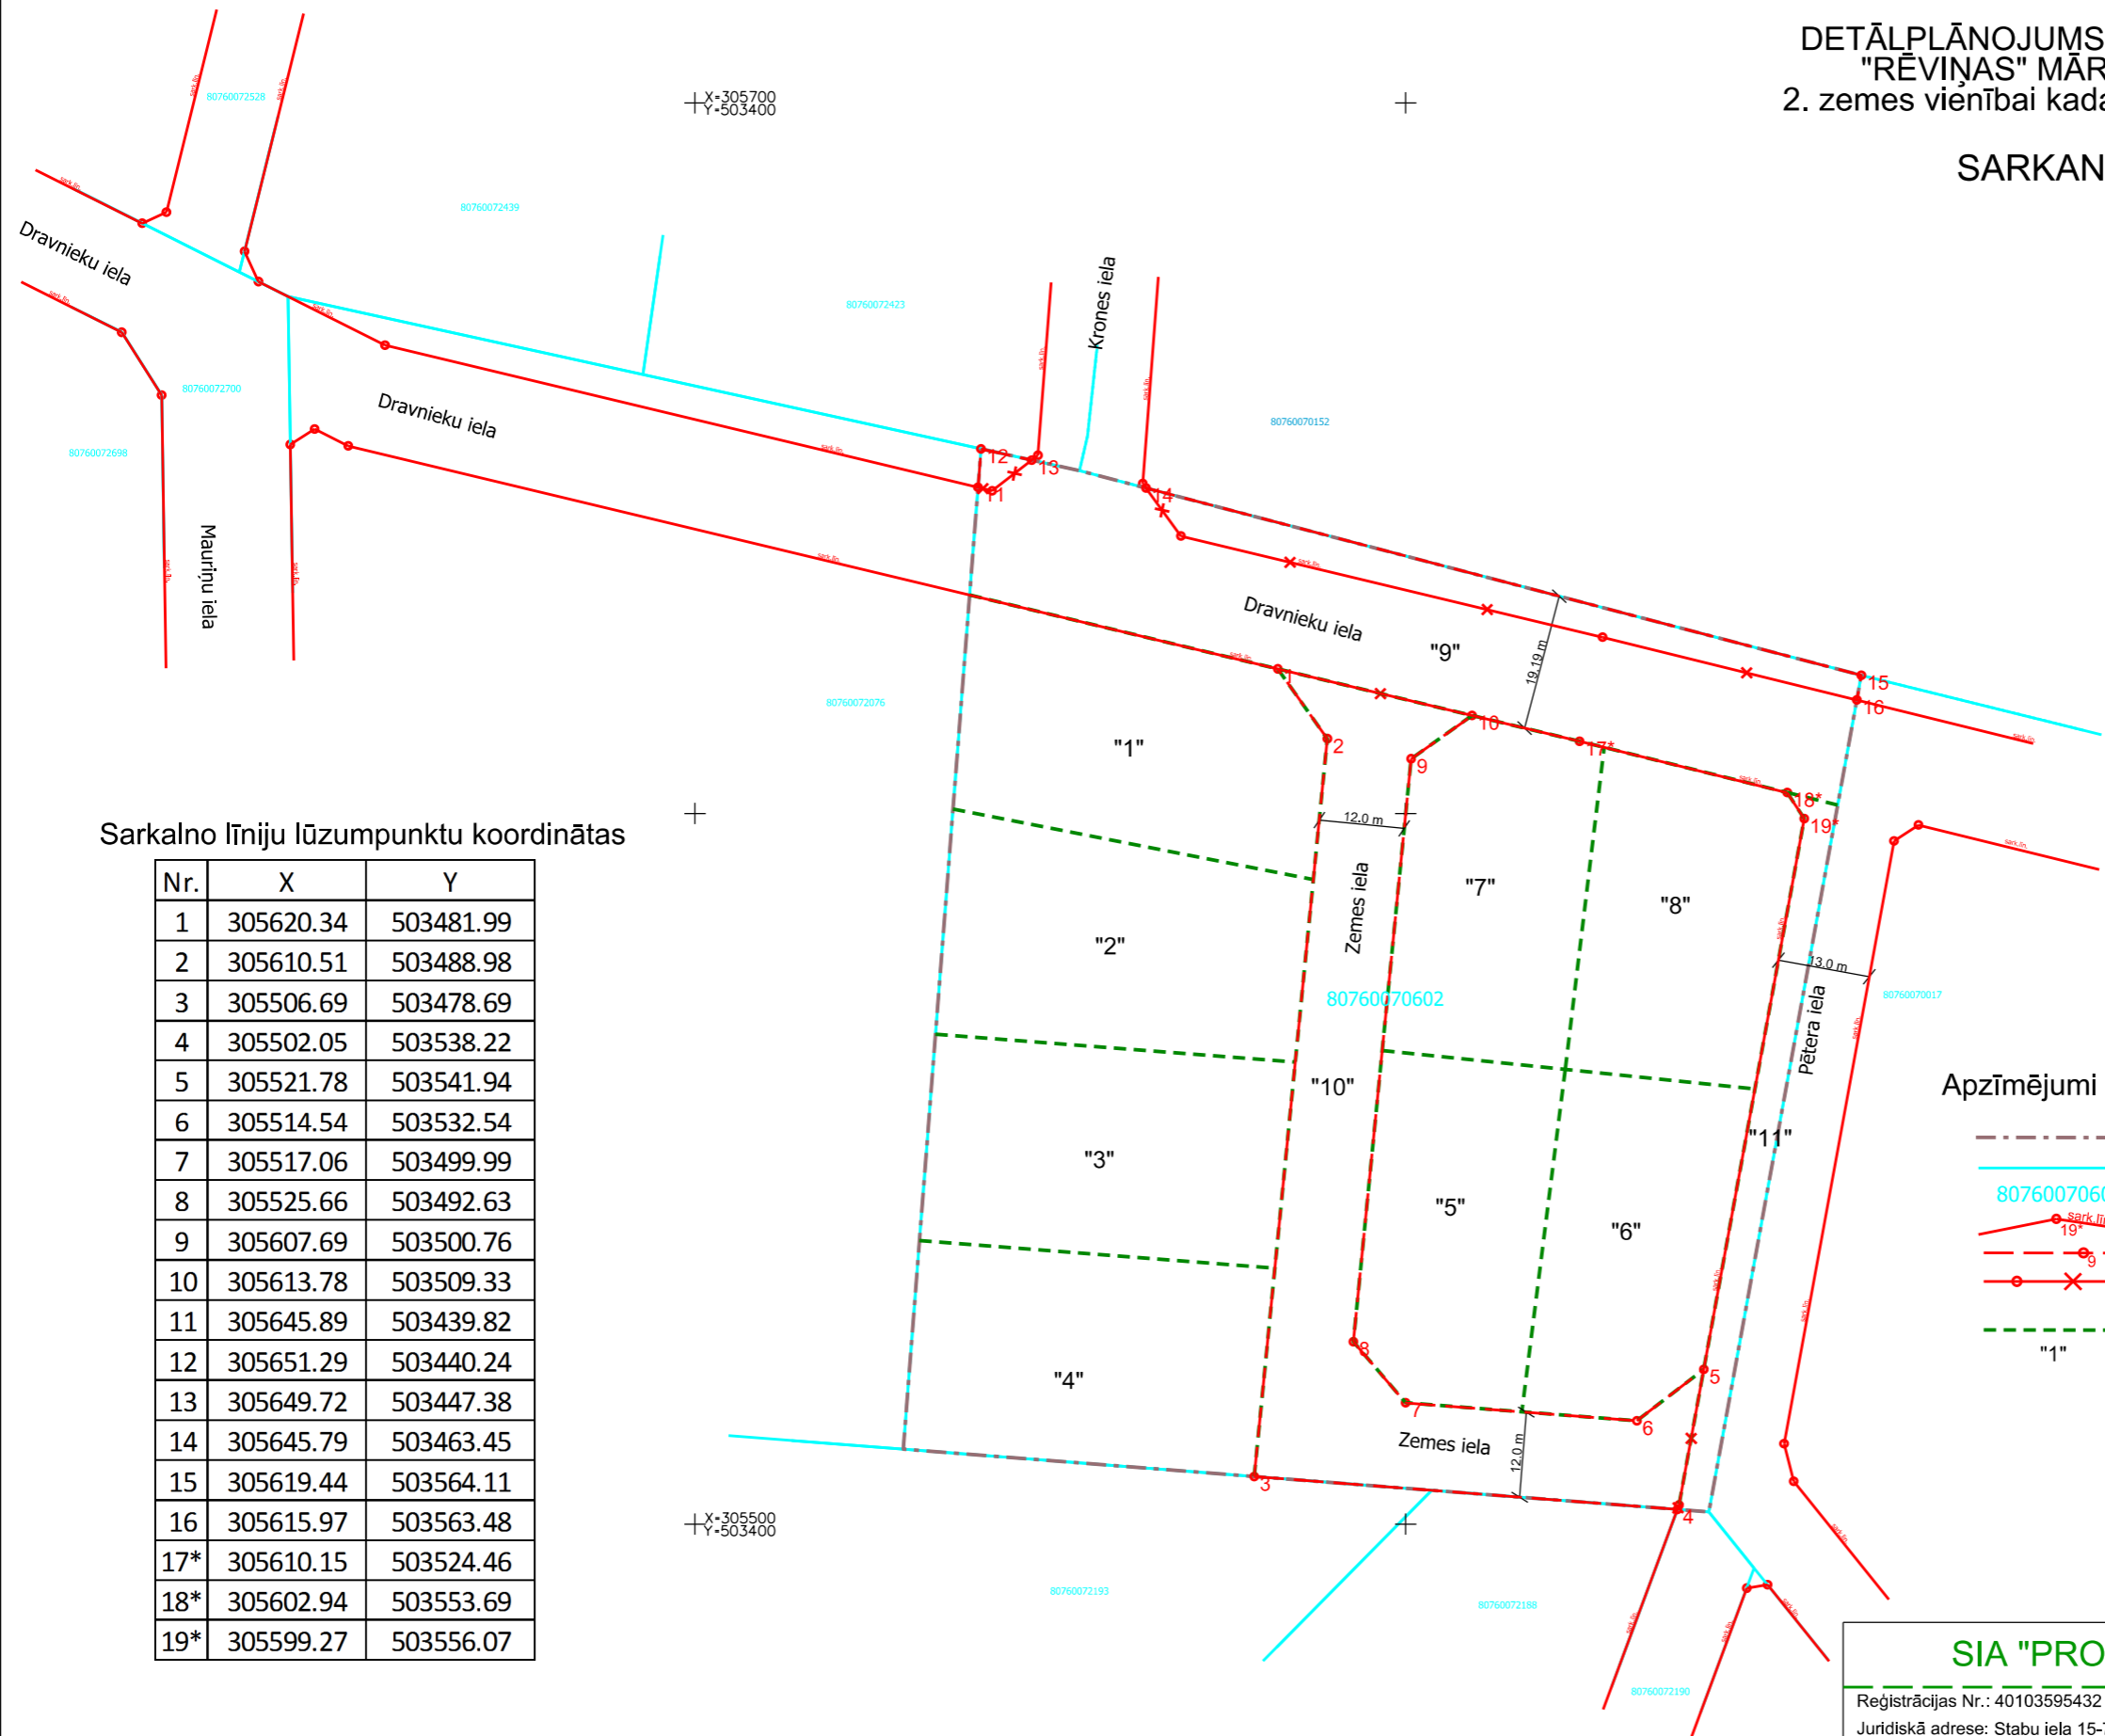

Sarkano līniju lūzumpunktu koordinātas

Nr.	X	Y
1	305620.34	503481.99
2	305610.51	503488.98
3	305506.69	503478.69
4	305502.05	503538.22
5	305521.78	503541.94
6	305514.54	503532.54
7	305517.06	503499.99
8	305525.66	503492.63
9	305607.69	503500.76
10	305613.78	503509.33
11	305645.89	503439.82
12	305651.29	503440.24
13	305649.72	503447.38
14	305645.79	503463.45
15	305619.44	503564.11
16	305615.97	503563.48
17*	305610.15	503524.46
18*	305602.94	503553.69
19*	305599.27	503556.07

Apzīmējumi plānā

- Detālpilānojuma robeža
- Esošās uzmērītās īpašumu robežas
- 80760070602 Zemes vienību kadastra apzīmējumi
- Esošās ielu sarkanās līnijas ar lūzumpunktiem
- Projektētās ielu sarkanās līnijas ar lūzumpunktiem
- Likvidējams esošās ielu sarkanās līnijas posms
- Jaunveidojamo zemes vienību robežas (norādītas orientējoši)
- "1" Jaunveidojamo zemes vienību Nr. pēc kārtas (norādītas orientējoši)

PIEZĪMES:  
1. Projekts izstrādāts uz inženiertopogrāfiskā plāna mērogā 1:500 (uzmērīšana veikta 2017.gada novembrī);  
2. Topogrāfiskais plāns sastādīts koordinātu sistēmā LKS-92 TM, Latvijas normālo augstumu sistēmā epochā 2000,5 (LAS-2000,5).

<b>SIA "PROJEKTS 77"</b>		DETĀLPLĀNOJUMS nekustamajam īpašumam "Rēviņas", Mārupē, Mārupes nov. 2. zemes vienībai		
Reģistrācijas Nr.: 40103595432		Pasūtījuma reģistrācijas Nr.4		
Juridiskā adrese: Stabu iela 15-77, Rīga, LV-1010		Pasūtītājs: zemes īpašniece		
Telefons: 29453087		<b>SARKANO LĪNIJU PLĀNS</b>		
e-pasts: inese.projekts77@inbox.lv				
Teritorijas plānotāja	L.Ltce	Mērogs 1:1000		
Sertifikāts zemes ierīcības darbu veikšanai Nr. AA00000101				
Kartogrāfs	L.Ltce			
Zemes ierīkotāja	L.Ltce	Lapa 3		
				Lapas 11