




PIEZĪMES:

- KVĒŠU IELAS PROFILS B-E

Mērogs 1:200

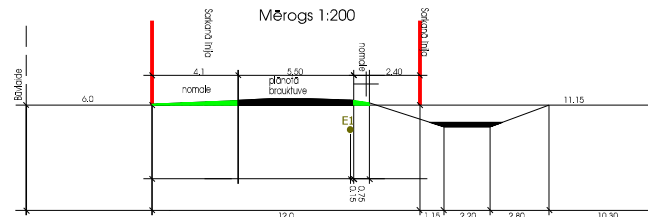

PLĀNOTĀS TREIJU IELAS PROFILS A-A
Mērogs 1:200

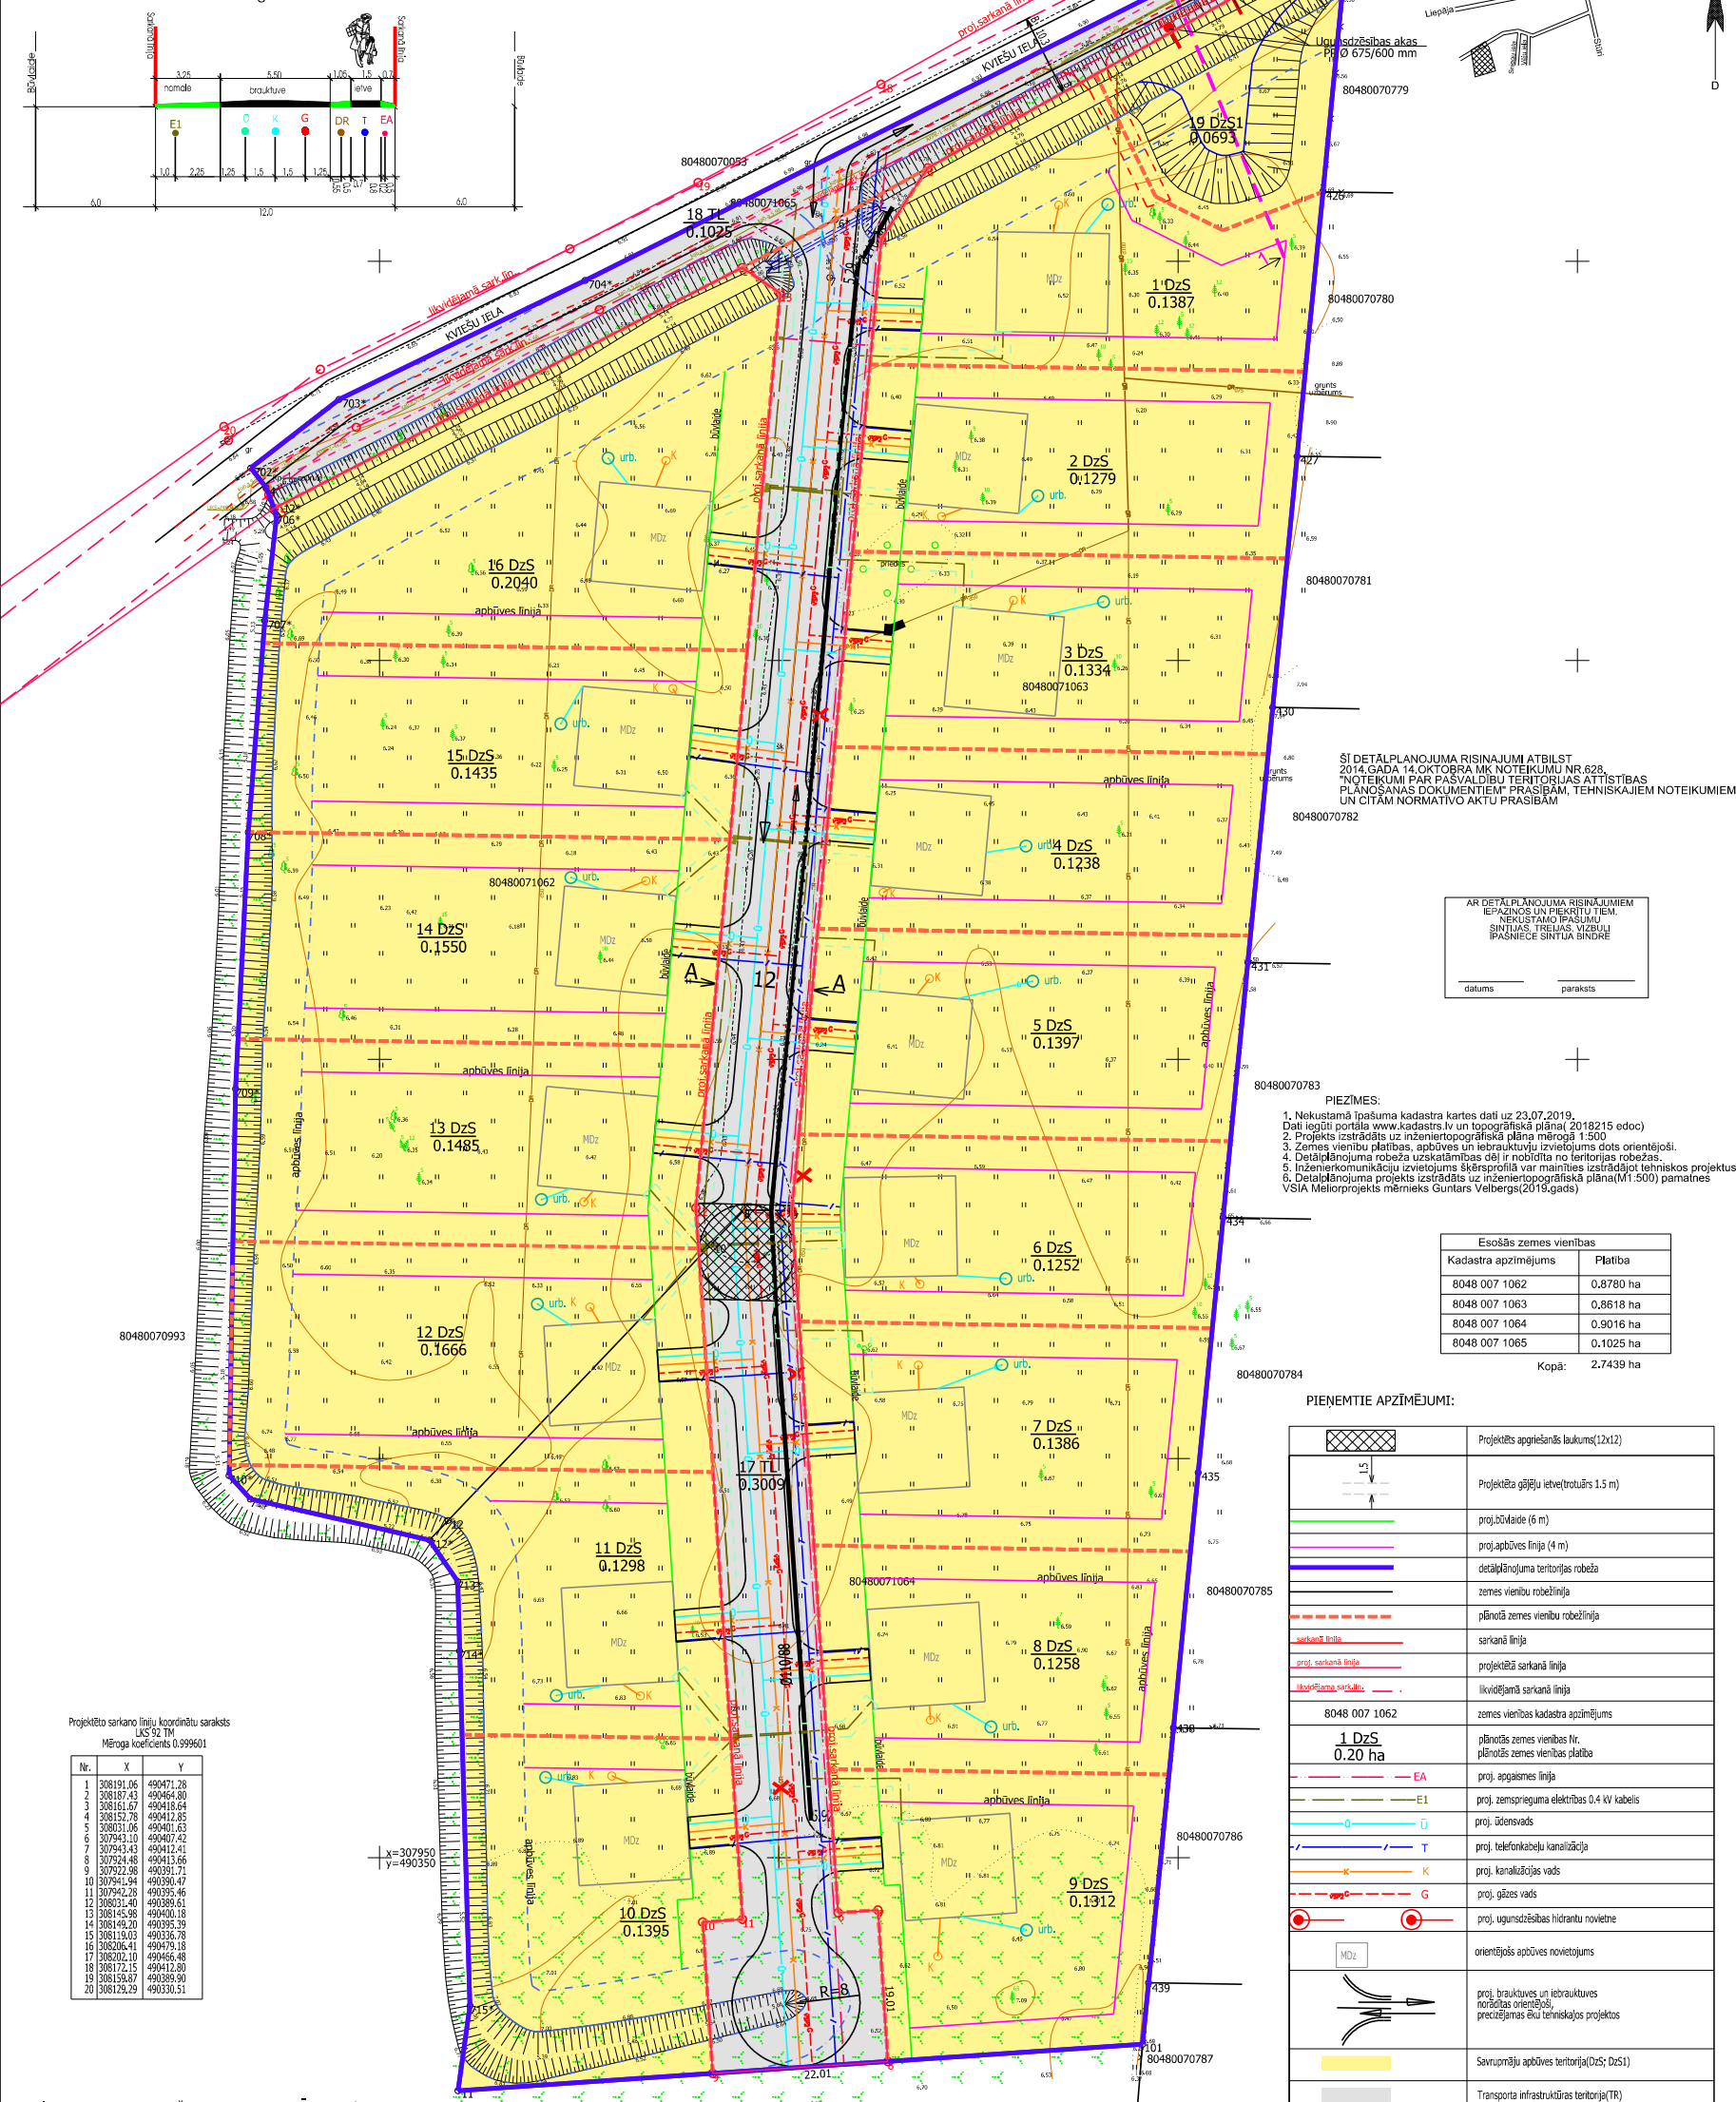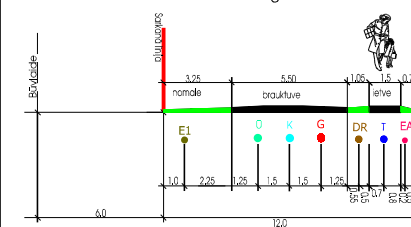

ŠĪ DETĀLPLANOJUMA RISINAJUMI ATBILST
2014.GADA 14.OKTOBRA MK NOTEIKUMU NR.628,
"NOTEIKUMI PAR PASVALDĪBU TERITORIJAS ATĪSTĪBAS
PLĀNOŠANAS DOKUMENTIEM PRASĪBĀM, TEHNISKAJĒM NOTEIKUMIEM
UN CĪTĀM NORMATĪVO AKTIEM PRASĪBĀM

AR DETĀLPLĀNOJUMA RISINĀJUMIEM
IEPAZĪNOS UN PIEKĪRTU TIEM,
NEKUSTAMO ĪPAŠUMU
SINTIJAS, TREĻJAS, VĪZBULI
ĪPAŠNIECĒ SINTIJA BINDERĒ

_____ datums _____ paraksts

PIEZĪMES:

1. Nekustamā īpašuma kadastra kartes dati uz 23.07.2019.
2. Dati iegūti portālā www.kadastrs.lv un topogrāfiskā plānā (1:50000 edoc)
3. Projekta izstrādātā uz inženierietnogrāfiskā plāna mēroga 1:500
4. Ar zemes virsmu atbilst, apbures un ietvaru līnijas ir saskaņotas ar 1:500 orientiējo.
5. Detālplānojuma robežu uzskatāmās dēļ ir nobīdīta no teritorijas robežas.
6. Inženierkomunikāciju izvietoļums šķēršņrosta par mainīties izstrādājot tehnikos projektus
6. Detālplānojuma projekta izstrādātā uz inženierietnogrāfiskā plāna (M:1-500) pamates
- VSIA Meliorācijas mēriem Guntars Velbers(2019.gads)

Esošās zemes vienības	
Kadastra apzīmējums	Platība
8048 007 1062	0.8780 ha
8048 007 1063	0.8618 ha
8048 007 1064	0.9016 ha
8048 007 1065	0.1025 ha
Kopā:	2.7439 ha

PIENĒMĒTIE APZĪMĒJUMI:

	Projekta apgrābiens laukums (2x12)
	Projekcija gājēju ietvertotārs (1.5 m)
	proj.čovāde (6 m)
	proj.apbūves līnija (4 m)
	detalējāmuma teritorijas robeža
	zemes vienību robežlīnija
	pārņemtā zemes vienību robežlīnija
	sarkanā līnija
	projektētās sarkanā līnija
	likvidējamā sarkanā līnija
8048 007 1062	zemes vienības kadastra apzīmējums
1 DzS 0.20 ha	pārņemtās zemes vienības līn. pārņemtās zemes vienības platība
	proj. apgāsmes līnija
	proj. zemsprieguma elektrības 0.4 kV kabelis
	proj. ūdensvads
	proj. telefonkabeļu kanalizācija
	proj. kanalizācijas vads
	proj. gāzes vads
	proj. ugunsdzēsības hidranta novietne
	orientācija apbūves novietojums
	proj. brauktuves un iebrauktuves novietas orientācija, precizējamas ēku tehniskajos projektos
	Savrupmāju apbūves teritorija(DzS; DzS1)
	Transporta infrastruktūras teritorija(TR)
	eksploatacijskā aizsargjoslas teritorija gar ielu vai ceļu – sarkanā līnija (7312070100)
	esotiešie servitūti ceļi(7315030100)
	proj. zemsprieguma elektrības 0.4 kV kabeļa aizsargjoslas teritorija
	esotā zemsprieguma elektrības 0.4 kV kabeļa aizsargjoslas teritorija (731205021)
	eksploatacijskā aizsargjoslas teritorija gar drenāž un atbēdītiem ūdeņiem (7312070100)
	novietājamās tehniskās iedzīves avārijas gaisa kuģu izdotumu drošības nodrošināšanai atļauts ietekmes zona(73120701002)
	proj. īdēns nemāsimā vieta individuāli ietvarā
	proj.vietējā kanalizācijas sistēma ar zvedumu krājverti
	datā izbūvētais elektrības(0.4kV) kabelis

Projektēto sarkano līniju koordinātu saraksts
LKS'92 TM
Mēroga koeficients 0.999601

Nr.	X	Y
1	308191,06	490471,28
2	308187,43	490464,80
3	308167,67	490418,64
4	308156,78	490412,85
5	308031,06	490401,63
6	307943,10	490077,42
7	307943,43	490412,41
8	307924,48	490413,66
9	307922,98	490391,71
10	307941,94	490390,47
11	307942,28	490395,46
12	308031,40	490389,61
13	308145,98	490400,18
14	308149,20	490395,39
15	308119,03	490336,78
16	308026,41	490479,18
17	308020,10	490466,48
18	308172,15	490412,80
19	308159,87	490389,90
20	308129,29	490330,51

Plānotā teritorijas izmantošana, apgrūtinājumi, NĪLM un adresāci

[illegible]

 STA GEODĒZIJA S reģ. Nr. 40103360710 juridiskā adrese: Meža iela 17, Salaspils, Salaspils novads, LV-2121		PASŪTĪTĀJS: SINTIJA BINDERE			
		OBJEKTS: SINTIJA, TREJAS, VIZBULES, DZINIUCIEMS, BABĪTES PAGASTS, BABĪTES NOVADS			
Valdes locekle	S.Sokolova	Detālplānējums zemes vienībā "Sintija", "Trejas", "Vizbules", Dzinučiems, Babītes pagasts, Babītes novads		LAPA	4
Zemes ierakstotāja	S.Sokolova (sert.Nr.AA0000000001B)			LAPAS	4
		Zemes vienību sadalījuma, apgrūpējuma, satiksmes ierīkošanas un inženiertehnisko komunikāciju shēma, DPN-4		Datums: 01.10.2020	
				M 1:5000	