



Lokālpārveidojums nekustamajiem īpašumiem "Lamberti-1" (kadastra numurs 80760030440) un Zeltiņu iela 112 (kadastra numurs 80760030604), Mārupe, Mārupes pagasts, Mārupes novads



TRANSPORTA INFRASTRUKTŪRAS PLĀNS

APZĪMĒJUMI:

- 80760030440 zemes vienības kadastra apzīmējums
- Lamberti-1 zemes vienības adrese
- zemes vienības robežlīnija
- lokālpārveidojuma robeža
- Valsts vietējā autoceļā V16 brauktuve ar cieto segumu
- pašvaldības Zeltiņu ielas brauktuve ar cieto segumu
- ietve
- kopīpašumā esošās Bieriņu ielas brauktuve ar cieto segumu
- kopīpašumā esošās Bieriņu ielas brauktuve ar grants segumu
- plānotā ietve
- ierīkojamās nobrauktuves uz lokālpārveidojuma teritoriju

Tuvākā sabiedriskā transporta pieturvietā "Noras" atrodas 250 m attālumā līdz Stīpnieku ceļam un Zeltiņu ielas krustojumam (virzienā no Rīgas) un 350 m attālumā līdz Stīpnieku ceļam un Zeltiņu ielas krustojumam (virzienā uz Rīgu)

Bieriņu ielas šķēršprofils
(autors detālpārveidojuma Zeltiņu iela 1108A, 110 un 110A izstrādātāji)

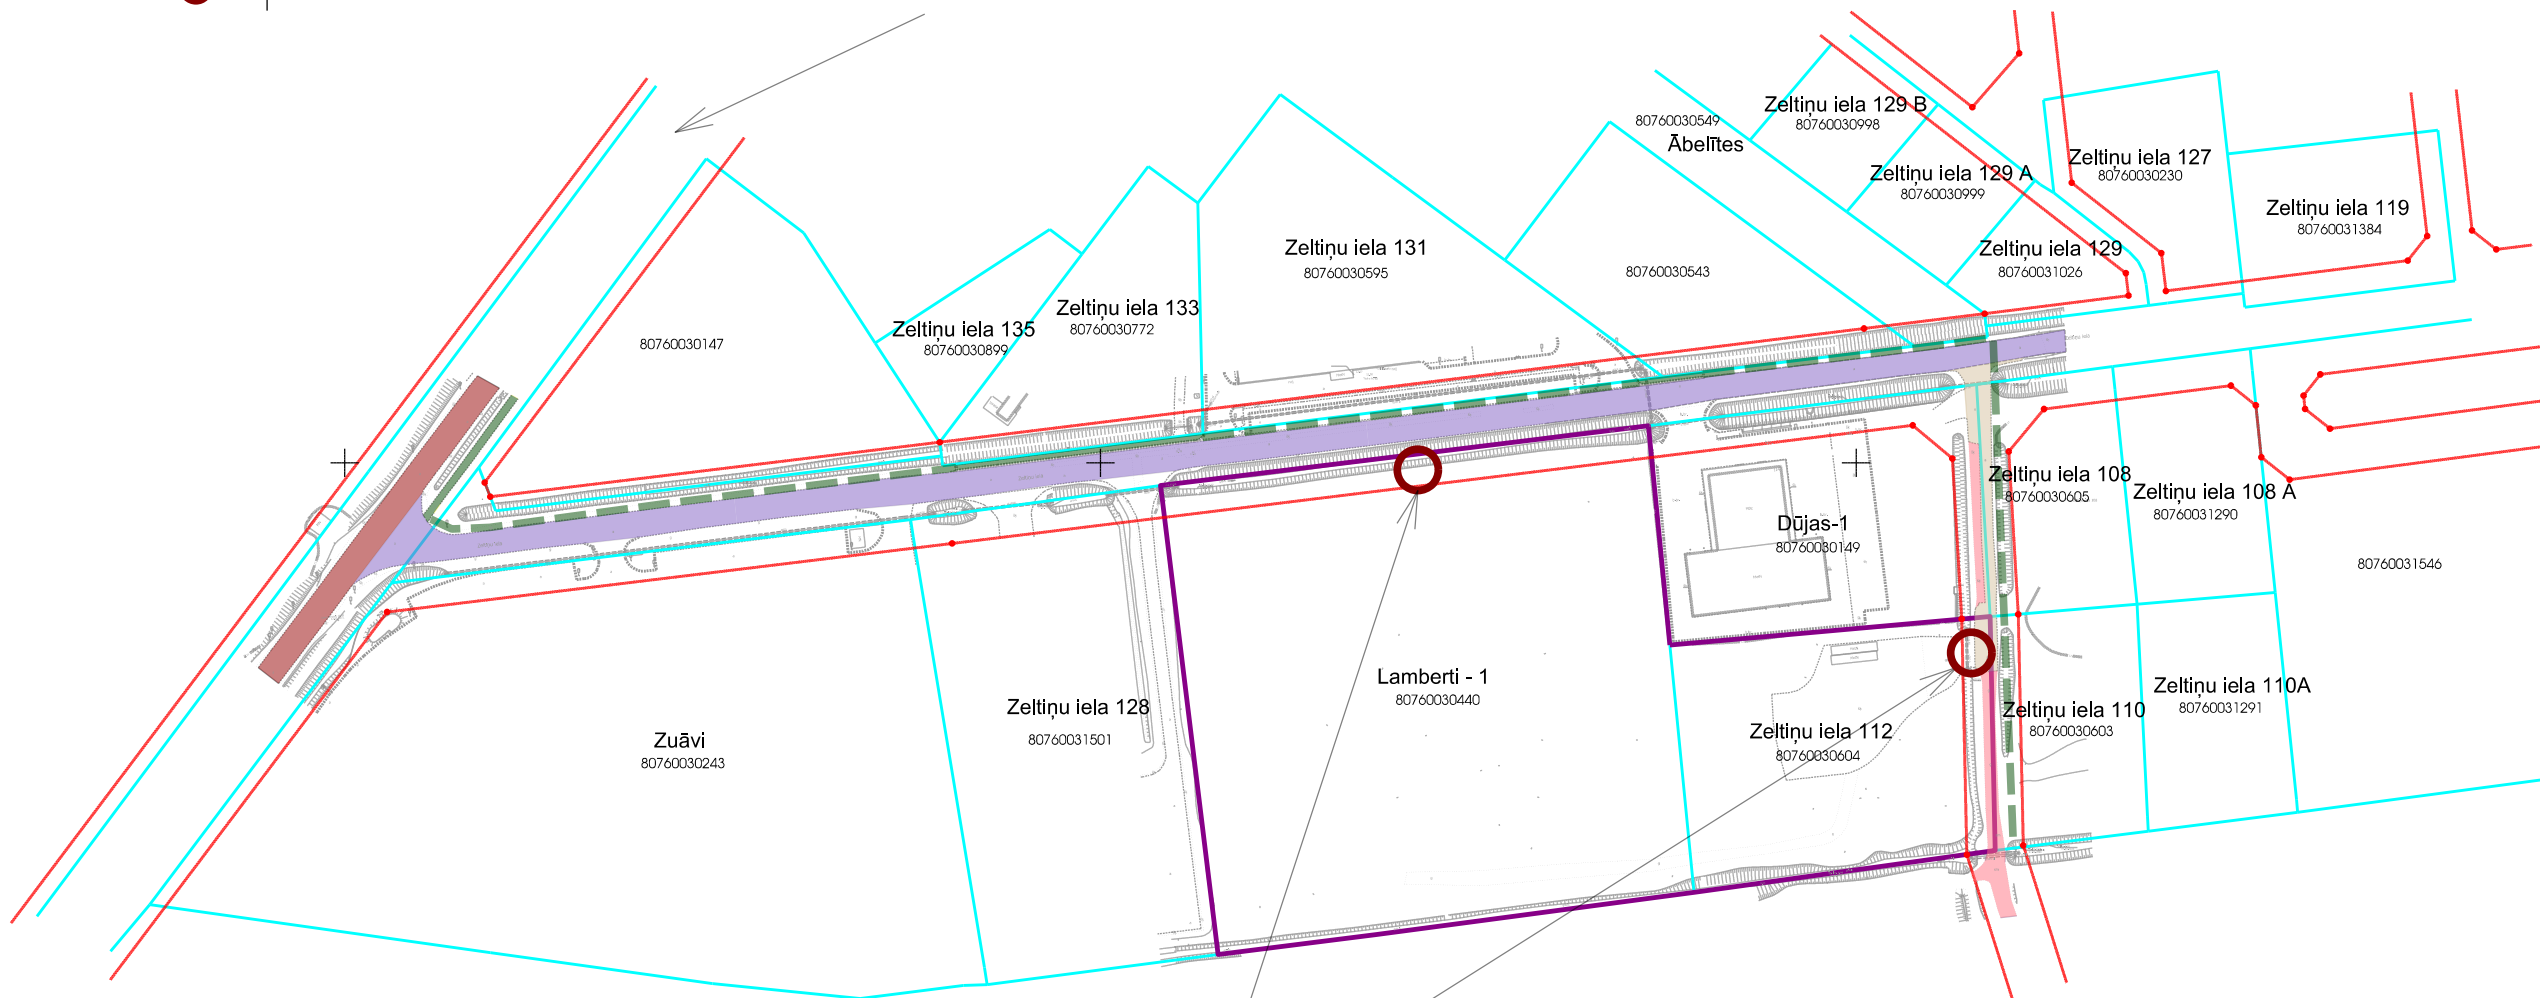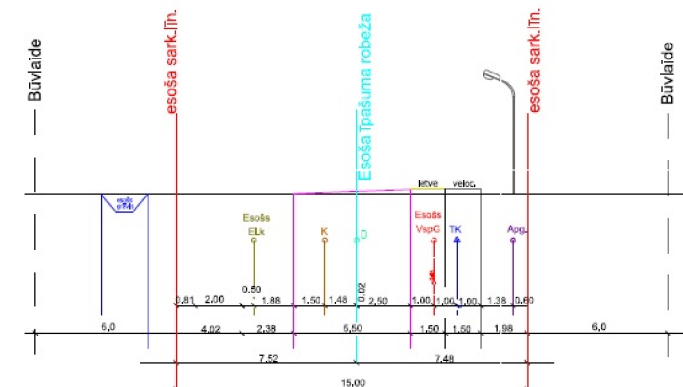

X=307000
Y=500000

ierīkojamās nobrauktuves

PIEZĪMES:

- Projekts izstrādāts uz SIA "NP Topo" 02.08.2021. sagatvotā augstas detalizācijas topogrāfiskā plāna mērogā 1:500.
- Plāns sagatavots Latvijas normālajā augstuma sistēmā (LAS-2000.5) un LKS-92 TM koordinātu sistēmā.
- Izmantota kadastra informācija, kas iegūta no Valsts zemes dienesta Kadastra informācijas sistēmas 02.08.2021.

LOKĀLPĀRVEIDOJUMS nekustamajiem īpašumiem "Lamberti-1" (kadastra numurs 80760030440) un Zeltiņu iela 112 (kadastra numurs 80760030604), Mārupe, Mārupes pagasts, Mārupes novads						
PLĀNA NOSAUKUMS		TRANSPORTA INFRASTRUKTŪRAS PLĀNS				
KARTOGRĀFE/ TERITORIJAS PLĀNOTĀJA		A.Valaine		01.2022.	MĒROGS 1:2000	LAPA 4
TERITORIJAS PLĀNOTĀJA		L.Beila				LAPAS 5