



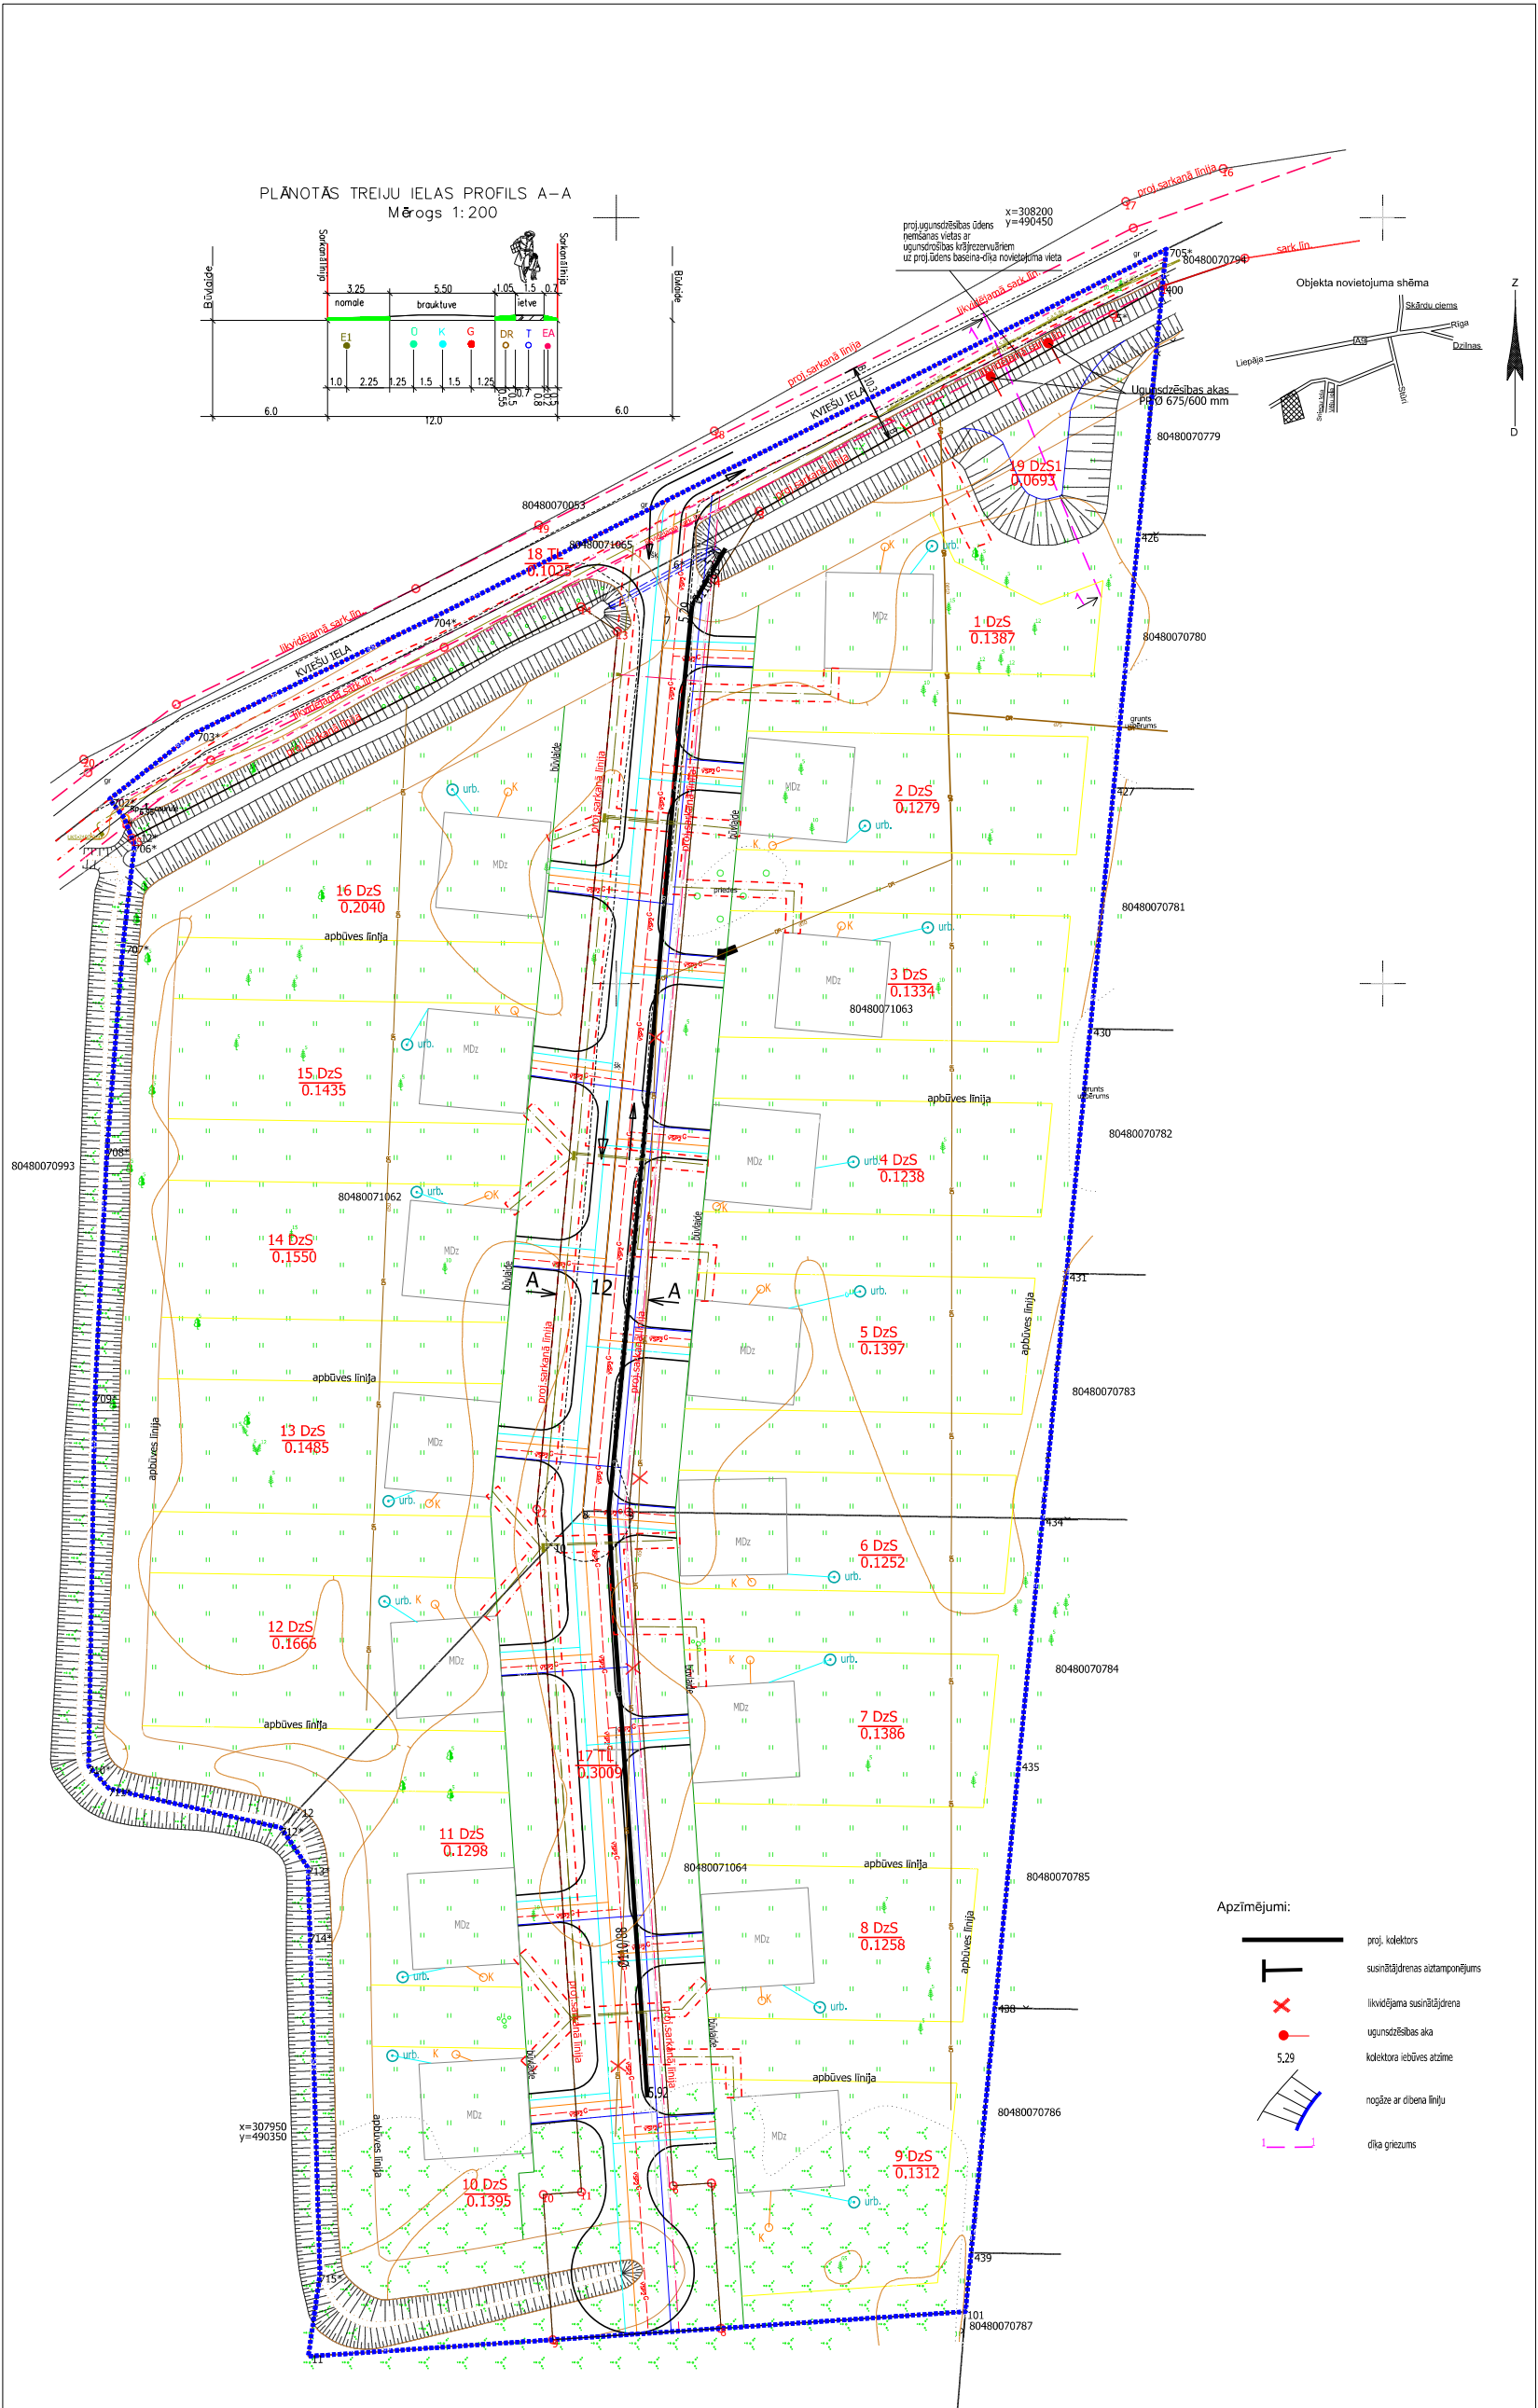

Piezīmes:

- 1.Paredzēta esošās drenāžas likvidēšana posmā zem ceļa
- 2.Drenāžas kolektoru izbūvēt starp ietvi un brauktuvi, kolektora izteku ievadīt koplietošanas grāvī ŪSIK 381224:26 uz atzīmes 5,20 mLAS.
- 3.Polimēra materiālu kolektora Ø 110/88 SN8 aptīts ar sintētisku filtrmaterālu, tranšeja pildīta ar rupju grunti.
- 4.Kolektora iebūves dziļums no 0,75 m līdz 1,25 m un min slūpums 0,3%
- 5.Izbūvēt sedimentācijas baseinu grāvim, kuru izmantos kā ugunsdzēsības dīķi
- 6.Ugunsdzēsības dīķim lietderīgais ūdens apjoms 54 m3, atbilstoši LBN 222-15.
- 7.Projektētas 2 sintētisko materiālu ugunsdzēsības akas Ø 675/600 mm ar metāla vāku.

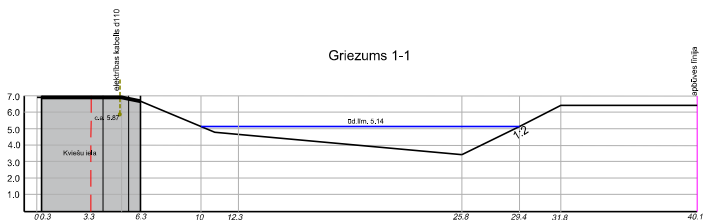

			Valsts sabiedrība ar ierobežotu atbildību "MELNĀRPROJEKTS" Būvkonstruktīva inženierbūvniecība Nr.081-R Struktūra iela 14, Rīga, LV1039		
PASŪTĪTĀJS:			Sintija Bindere		
Valdes prietājs			Z.Zēns	11.2019	Drenāžas sistēmas pārbaudes un ugunsdzēsības dīķa izbūve "Sintijas", "Treijas", "Vizbulis", Dzintariem, Babītes pagastā, Babītes novads
Gr.vadītājs			M.Ostelis	11.2019	
Autors			E.A.Siliņa	11.2019	
Projekta priekšlikums			Stadija	Lapas Nr.	Lapu sk.
PLĀNS			2019. gads	1	1
				M	1:500