


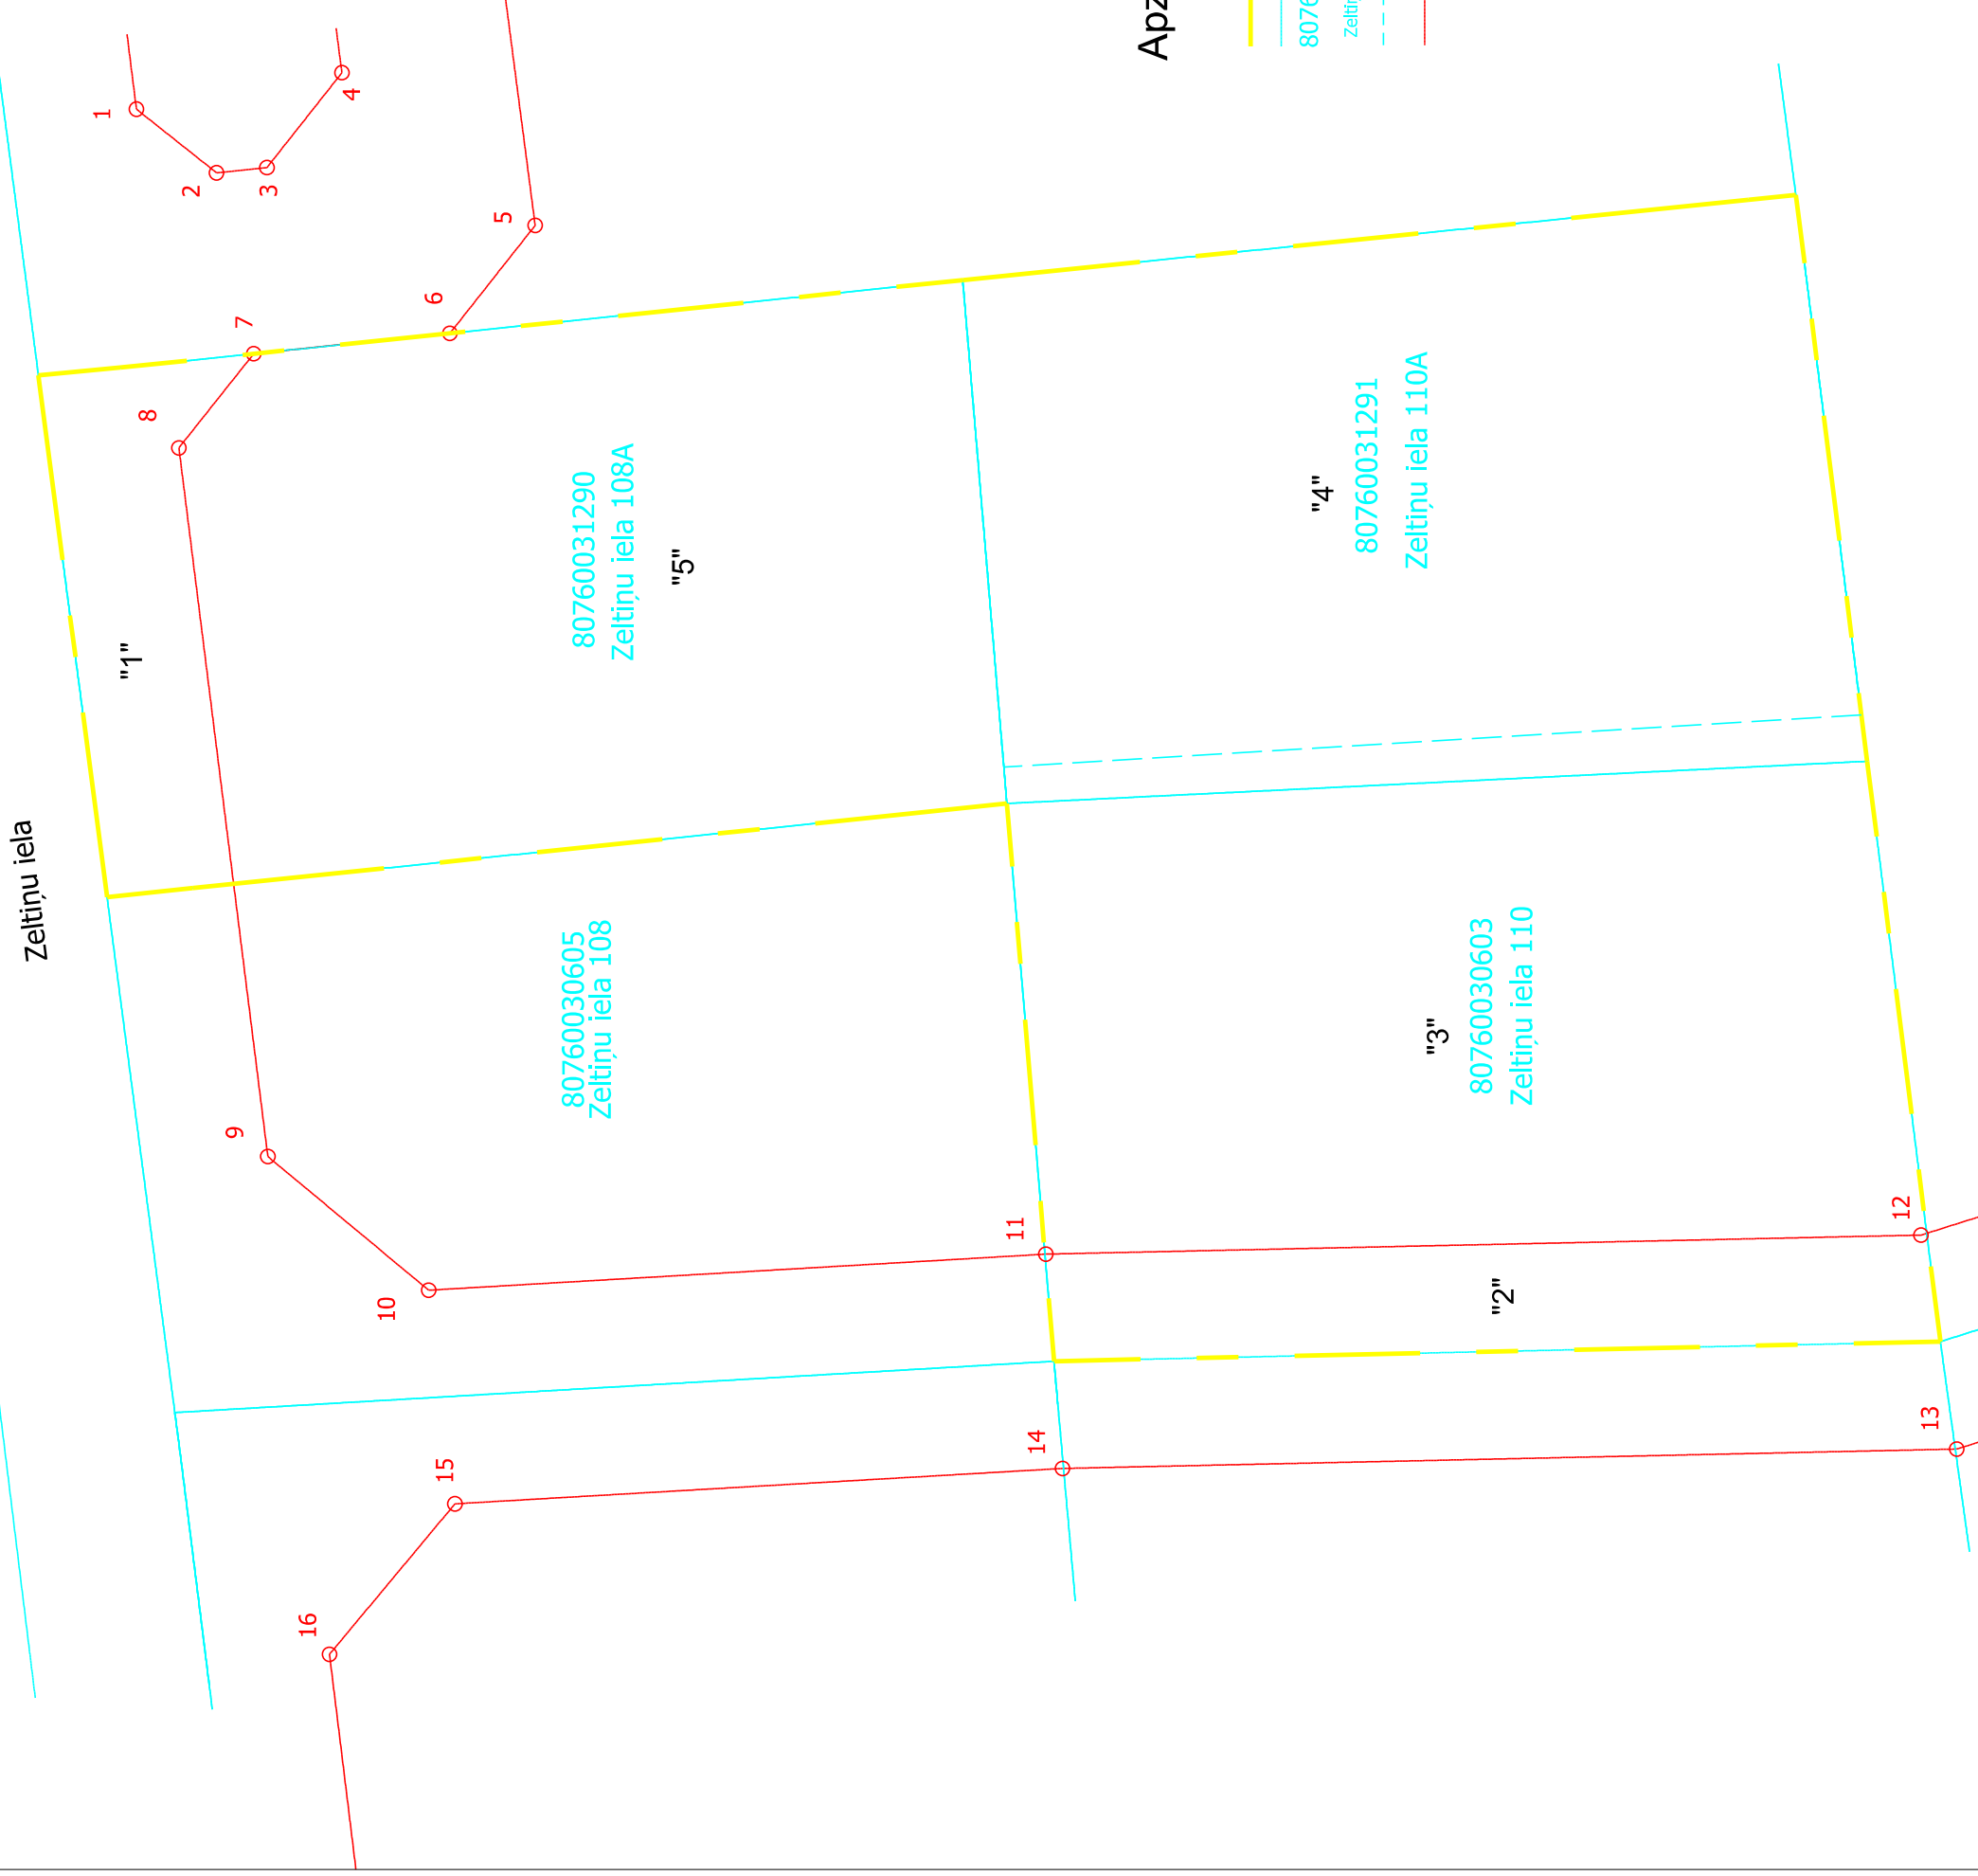

Ielu sarkano līniju lūzumpunktu koordinātes

1. X=307223,41 Y=500522,87
2. X=307217,81 Y=500518,43
3. X=307214,29 Y=500518,79
4. X=307209,06 Y=500525,42
5. X=307195,56 Y=500514,76
6. X=307201,52 Y=500507,22
7. X=307215,22 Y=500505,79
8. X=307220,44 Y=500499,22
9. X=307214,23 Y=500449,73
10. X=307203,00 Y=500440,39
11. X=307159,90 Y=500442,91
12. X=307098,80 Y=500444,24
13. X=307096,30 Y=500429,30
14. X=307158,74 Y=500427,95
15. X=307201,16 Y=500425,48
16. X=307209,93 Y=500414,97



Apzīmējumi:

- detālpārveidojuma robeža
- esošās uzņēmējdarbības robežas
- zemes vienību kadastra apzīmējumi
- esošo zemes vienību adrese
- zemes vienību robežas pēc robežu pārkārtošanas
- esošās ielu sarkanās līnijas un lūzuma punktu koordinātu numuri
- jaunveidojamo zemes vienību Nr. pēc kārtas

SARKANO LĪNIJU PLĀNS

Kartogrāfiskā materiāla pamatne: topogrāfija SIA "BalteX group", 22.03.2020. M1:500 LAS-2005,5 LKS-92 TM koordinātu sistēma	
Lapa 5	
Pasūtītājs: SIA "CMB Housing Solutions"	Izdrukas mērogs: TM proj. mēroga koef. 1:500 m=0,999600
Objekta adrese: Zeltiņu iela 108A, Zeltiņu iela 110, Zeltiņu iela 110A, Mārupes, Mārupes novads	LKS-92 TM koordinātu sistēma Latvijas normālo augstumu sistēma (LAS-2005,5)
Līguma pielikuma Nr.:	Detālpārveidojuma projekts
Detālpārveidojuma izstrāde atbilst normatīvo aktu prasībām	Valdes locekle Sintija Batkovska
	Zemes ierīkotājs Aigars Serģis AA00000042
	Galzons
	SIA "Detālpārveidojumi SB"
	Reģ.Nr. LV40203081595
	Tālr. +371 29125515