


DETĀLPLĀNOJUMS NEKUSTAMAJAM ĪPAŠUMAM
"RĒVIŅAS" MĀRUPĒ, MĀRUPES NOVADĀ
2. zemes vienībai kadastra apzīmējums 8076 007 0602

Elektroapgādes nodrošinājuma shēma

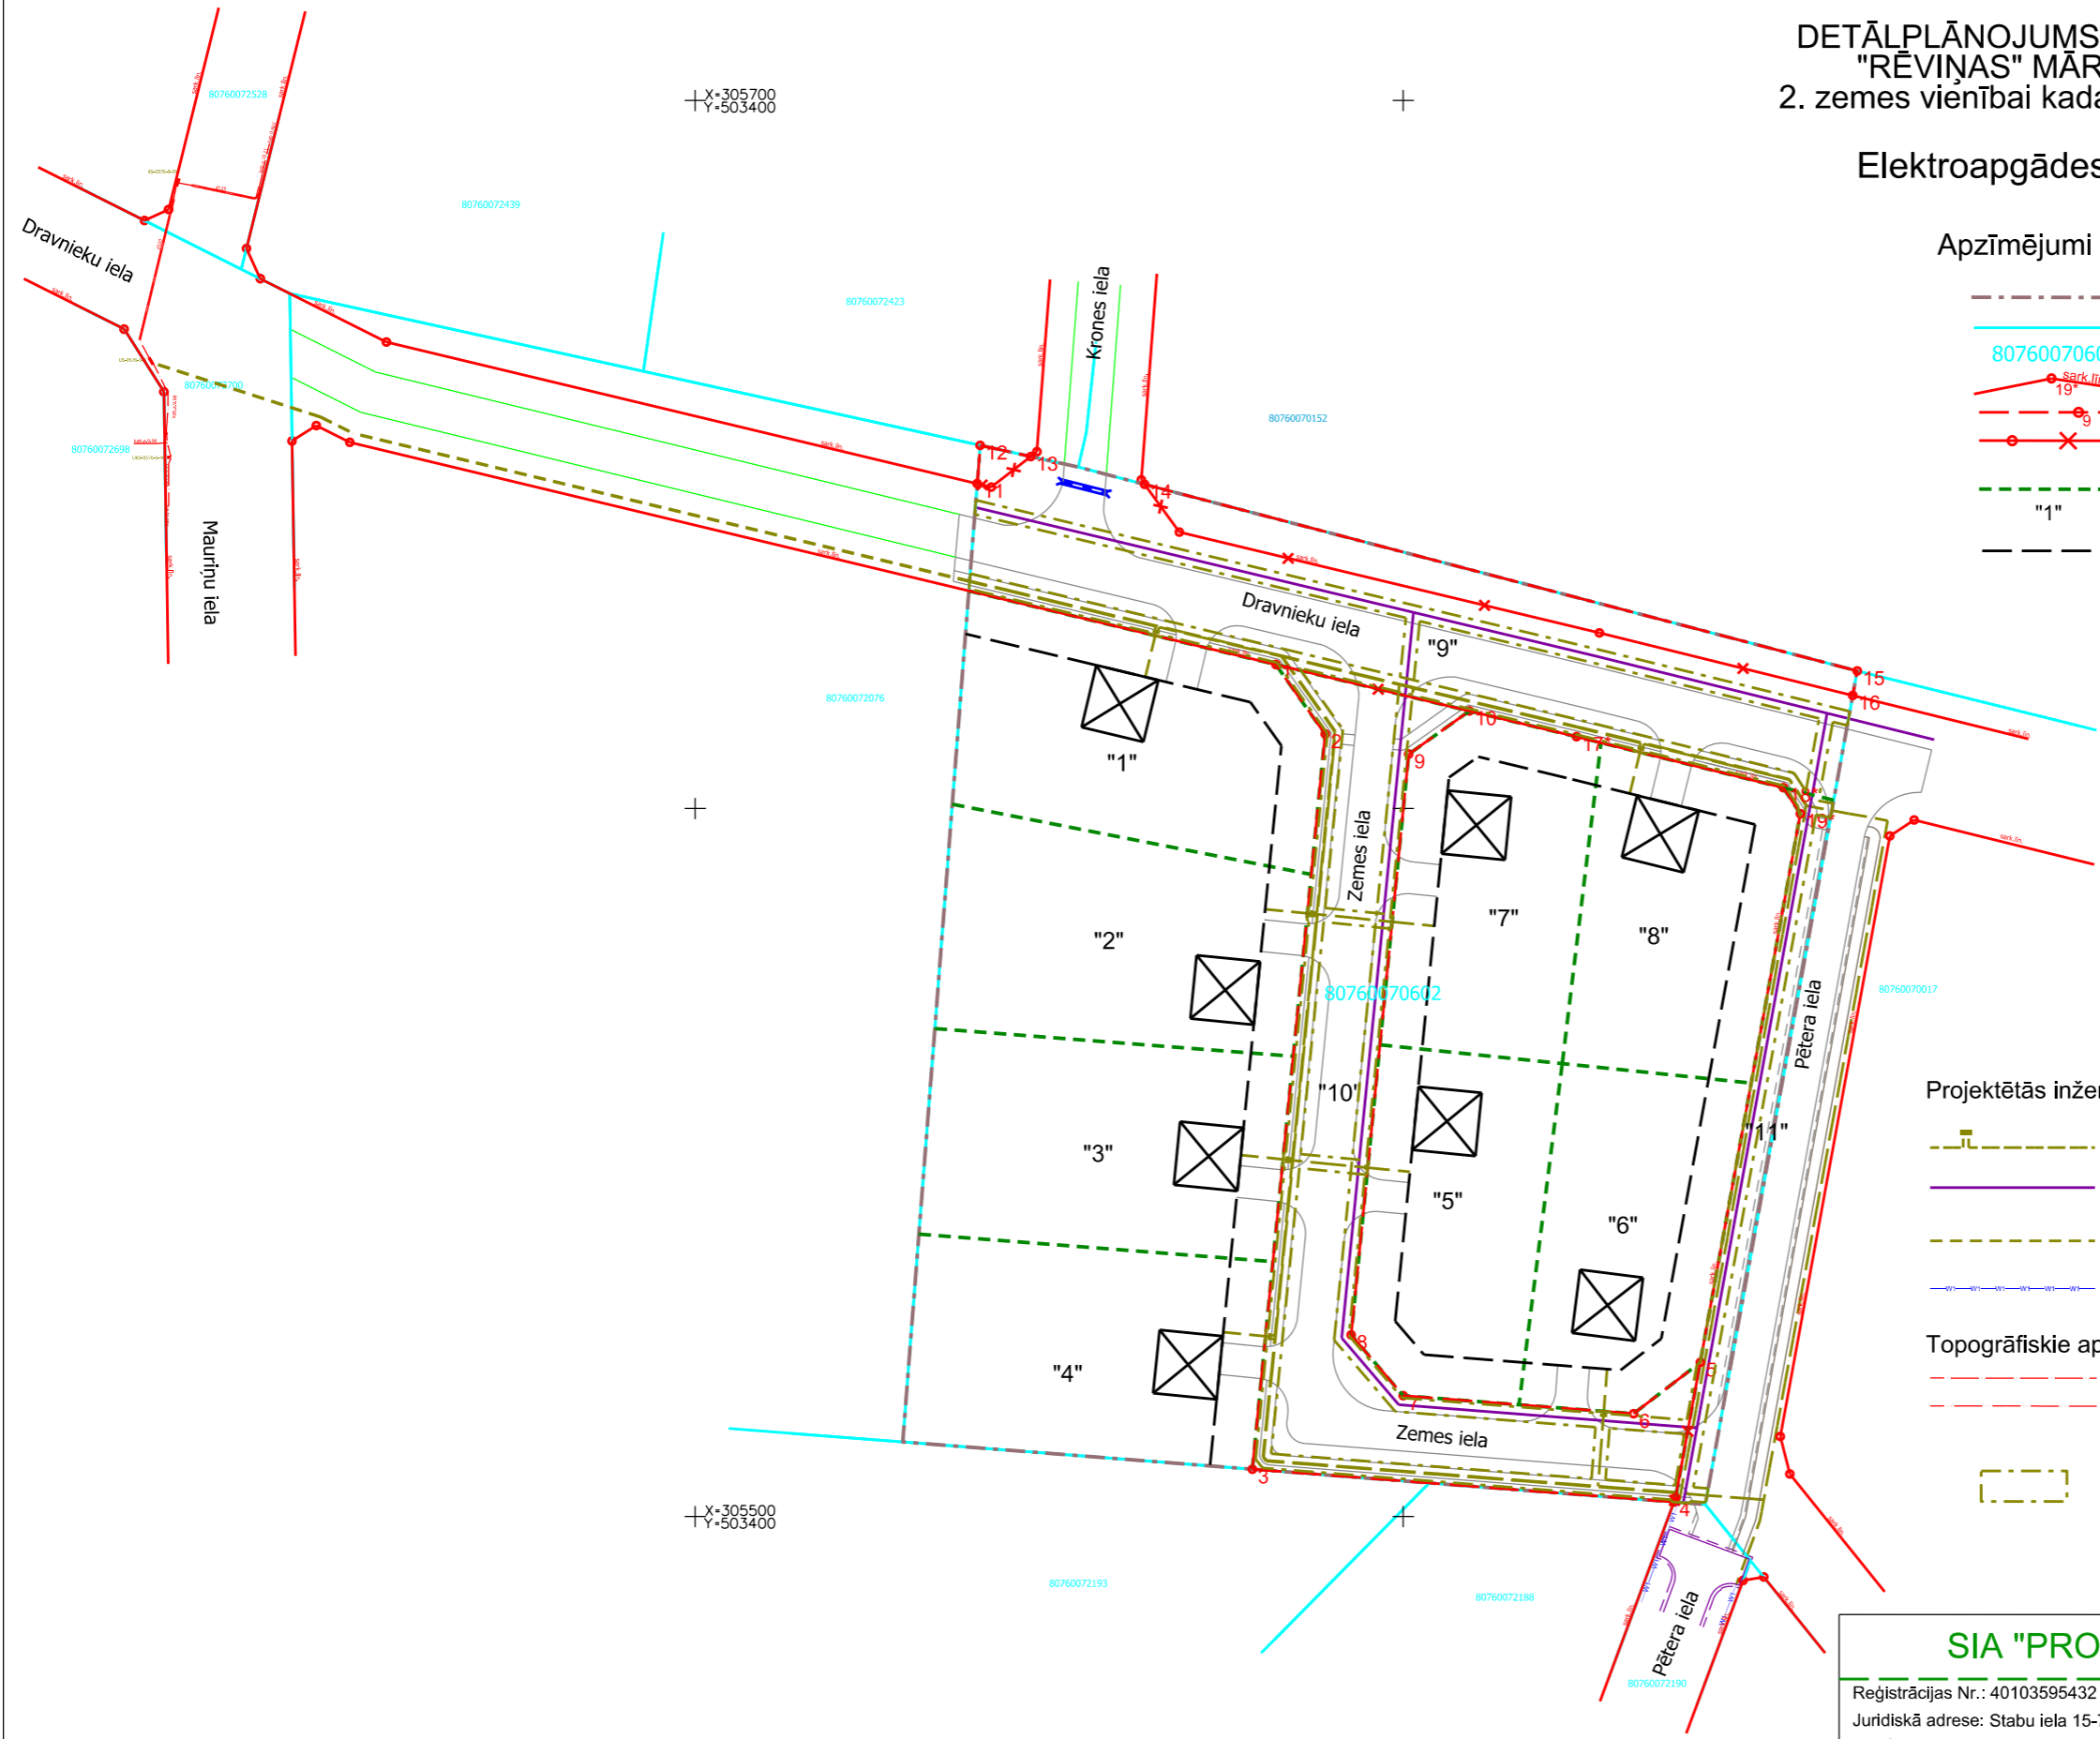

Apzīmējumi plānā

- Detālpilānojumā robeža
- Esošās uzmērītās īpašumu robežas
- Zemes vienību kadastra apzīmējumi
- Esošās ielu sarkanās līnijas ar lūzumpunktiem
- Projektētās ielu sarkanās līnijas ar lūzumpunktiem
- Likvidējams esošās ielu sarkanās līnijas posms
- Jaunveidojamo zemes vienību robežas (norādītas orientējoši)
- Jaunveidojamo zemes vienību Nr. pēc kārtas (norādītas orientējoši)
- Būvlaide - 6m

- Perspektīvā ēkas novietne (norādīta orientējoši)
- Projektējamā brauktuve, nosaukums, iebrauktuves - norādītas orientējoši, precizējamas māju tehniskajos projektos
- Projektējamais gājēju ceļiņš - norādīts orientējoši
- Projektējamās Pētera ielas brauktuve, iebrauktuves (norādītas orientējoši), saskaņā ar 2018.gadā izstrādāto ceļa projektu "Pētera ielas daļas Mārupes novadā izbūve"
- Dravnieku ielas brauktuve (norādīta orientējoši), saskaņā ar Mārupes pagasta padomes 30.11.2005. lēmumu Nr.10 "Par detālpilānojumā apstiprināšanu", ar kuru apstiprināts nekustamā īpašuma "Aizstrauti-1" izstrādātais detālpilānojums
- Projektējamā caurteka (norādīta orientējoši)

Projektētās inženierkomunikācijas

- Projektējamā 0.4kv elektrības kabeļu līnija ar projektējamo elektrosadales skapi (norādīts orientējoši)
- Projektējamā ārējā apgaisojuma elektrības kabeļa līnija (norādīta orientējoši)
- Iespējamā projektējamā 0.4kv elektrības kabeļu līnija (norādīts orientējoši, precizējama nekustamā īpašuma "Rasmas" detālpilānojumā izstrādes laikā)
- Projektējamā 0.4kv elektrības kabeļu līnijas (norādīts orientējoši, saskaņā ar 2018.gadā izstrādāto Pētera ielas daļas izbūves projektu)

Topogrāfiskie apzīmējumi

- Esošs pazemes zemsprieguma elektrokabelis 0.4kV
- Esošs pazemes vidēja sprieguma elektrokabelis 20kV
- Eksploataācijas aizsargjoslas teritorija gar elektrisko tīklu kabeļu līniju (7312050201) - katrā pusē 1 metra attālumā no kabeļu līnijas ass

PIEZĪMES:
1. Projekts izstrādāts uz inženiertopogrāfiskā plāna mērogā 1:500 (uzmērīšana veikta 2017.gada novembrī);
2. Topogrāfiskais plāns sastādīts koordinātu sistēmā LKS-92 TM, Latvijas normālo augstumu sistēmā epochā 2000,5 (LAS-2000,5).

SIA "PROJEKTS 77"		DETĀLPLĀNOJUMS nekustamajam īpašumam "Rēviņas", Mārupē, Mārupes nov. 2. zemes vienībai	
Reģistrācijas Nr.: 40103595432		Pasūtītāja reģistrācijas Nr.4	
Juridiskā adrese: Stabu iela 15-77, Rīga, LV-1010		Pasūtītājs: zemes īpašniece	
Telefons: 29453087		Elektroapgādes nodrošinājuma shēma	
e-pasts: inese.projekts77@inbox.lv			
Teritorijas plānotāja	L.Ltce	Mērogs 1:1000	Lapa 6
Sertifikāts zemes ierīcības darbu veikšanai Nr. AA00000101			Lapas 11
Kartogrāfs	L.Ltce		
Zemes ierīkotāja	L.Ltce		