
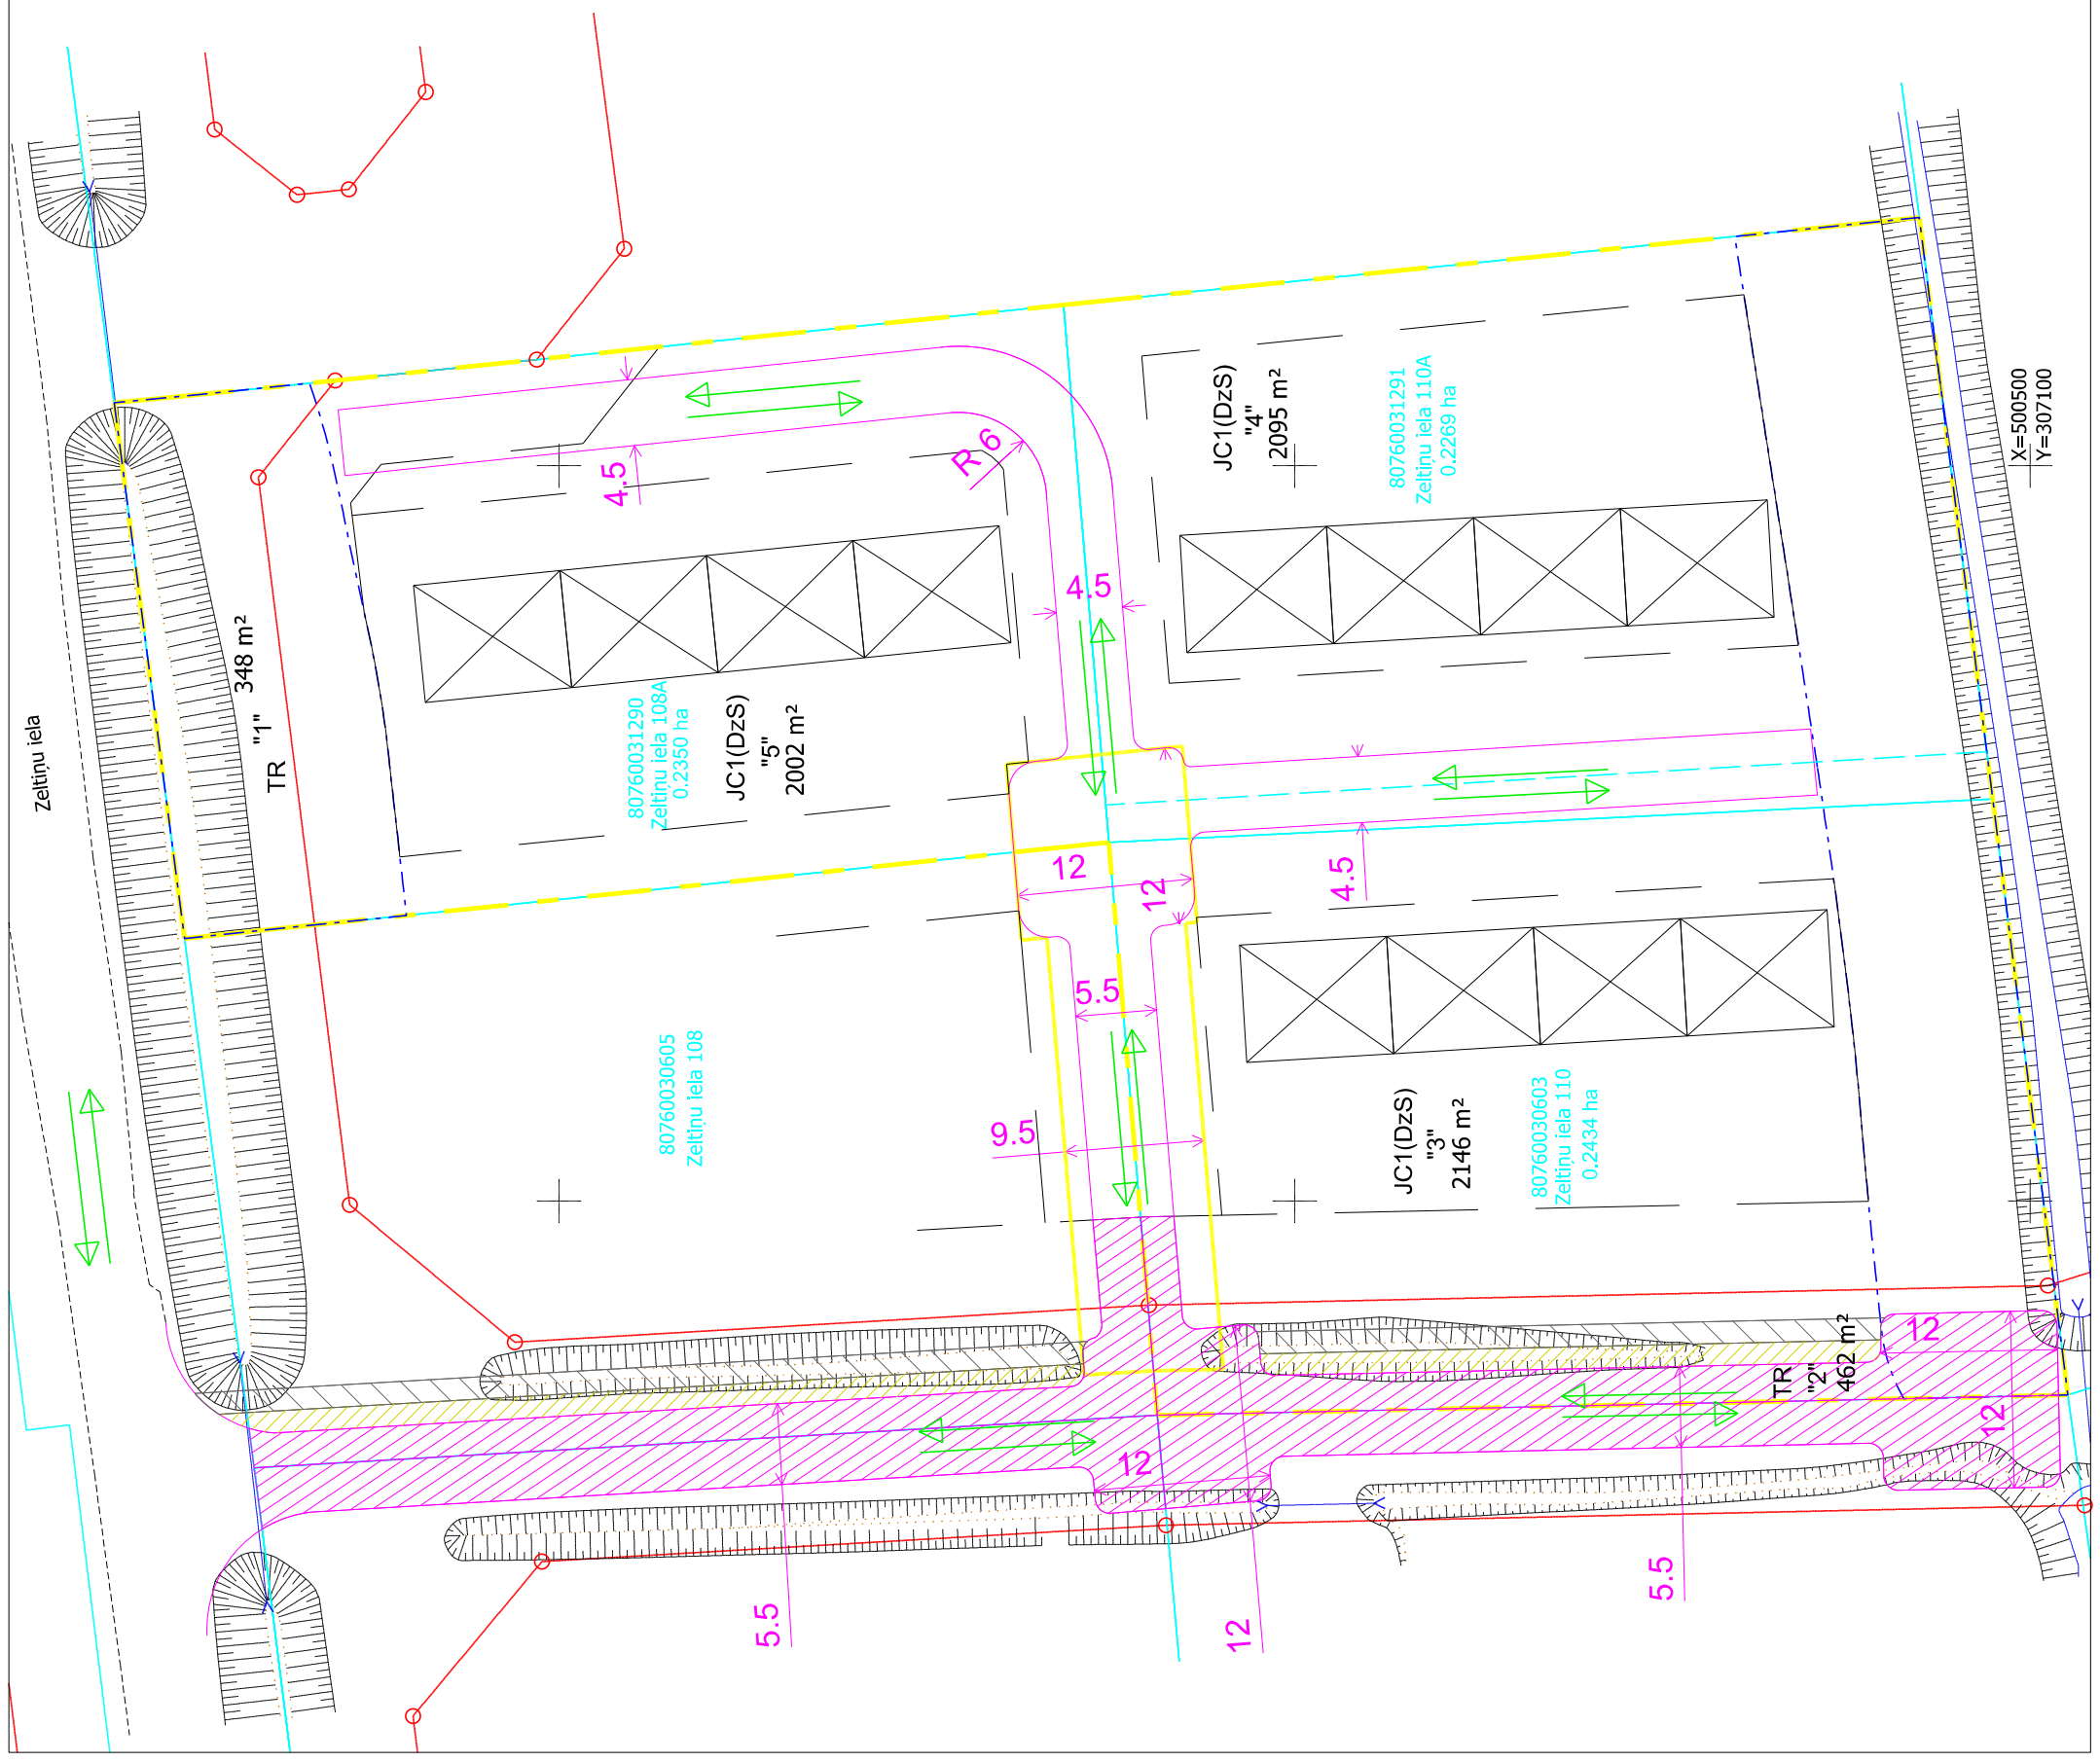


TRANSPORTA KUSTĪBAS SHĒMA

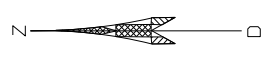

Apzīmējumi:

- detaļplānojumā robeža
- esošās uzmērītās īpašumu robežas
- zemes vienību kadastra apzīmējumi
- 80760031290
0.2350 ha
- Zeltiņu iela 108A
- esošo zemes vienību platības
- esošo zemes vienību adrese
- zemes vienību robežas pēc robežu pārkārtošanas
- esošās ielu sarkanās līnijas
- būvlaide - 6m
- apbūves līnija
- Īpašuma izmantošanas veids saskaņā ar teritorijas plānojumu
- JC1(DzS), TR
- "1"
- 348 m²
- jaunveidojamo zemes vienību Nr. pēc kārtas
- jaunveidojamo zemes vienību platības
- perspektīvā rindu mājas novietne
- projektējamā brauktuve
- projektējamā ietve
- projektējamais veloceliņš
- Transporta kustības virziens
- Ūdensnotekas (ūdenssteču regulēta posma un speciāli rakstas gultnes), kā arī uz tās esošās hidrotehnikas būves un ierīces ekspluatācijas aizsargoslas teritorija lauksaimniecībā izmantojamās zemēs (7311041000) - 10 metru attālumā no ūdensnotekas krotas
- Projektētā ceļa servitūta teritorija (7315030100)

X=500500
Y=307100