



# ŪDENSAPGĀDES SHĒMA

M 1:10000

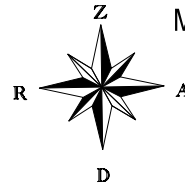

APZĪMĒJUMI	NOSAUKUMS
	LOKĀLPLĀNOJUMA ROBEŽA
	ZEMES VIENĪBAS ROBEŽA
	IELAS SARKANĀ LĪNIJA
	APBŪVES TERITORIJA
	APZAĻUMOTĀ TERITORIJA
	PLĀNOTAIS MAĢISTRĀLAIS ŪDENSVADS
	PLĀNOTAIS ŪDENSAPGĀDES URBUMS
	PLĀNOTĀ ŪDENS SAGATAVOŠANAS STACIJA
	DZELZCEĻŠ
	CIEMA ROBEŽA
	NOVADA ADMINISTRATĪVĀ ROBEŽA
	IELAS ŠĶĒRSPROFILA VIETA

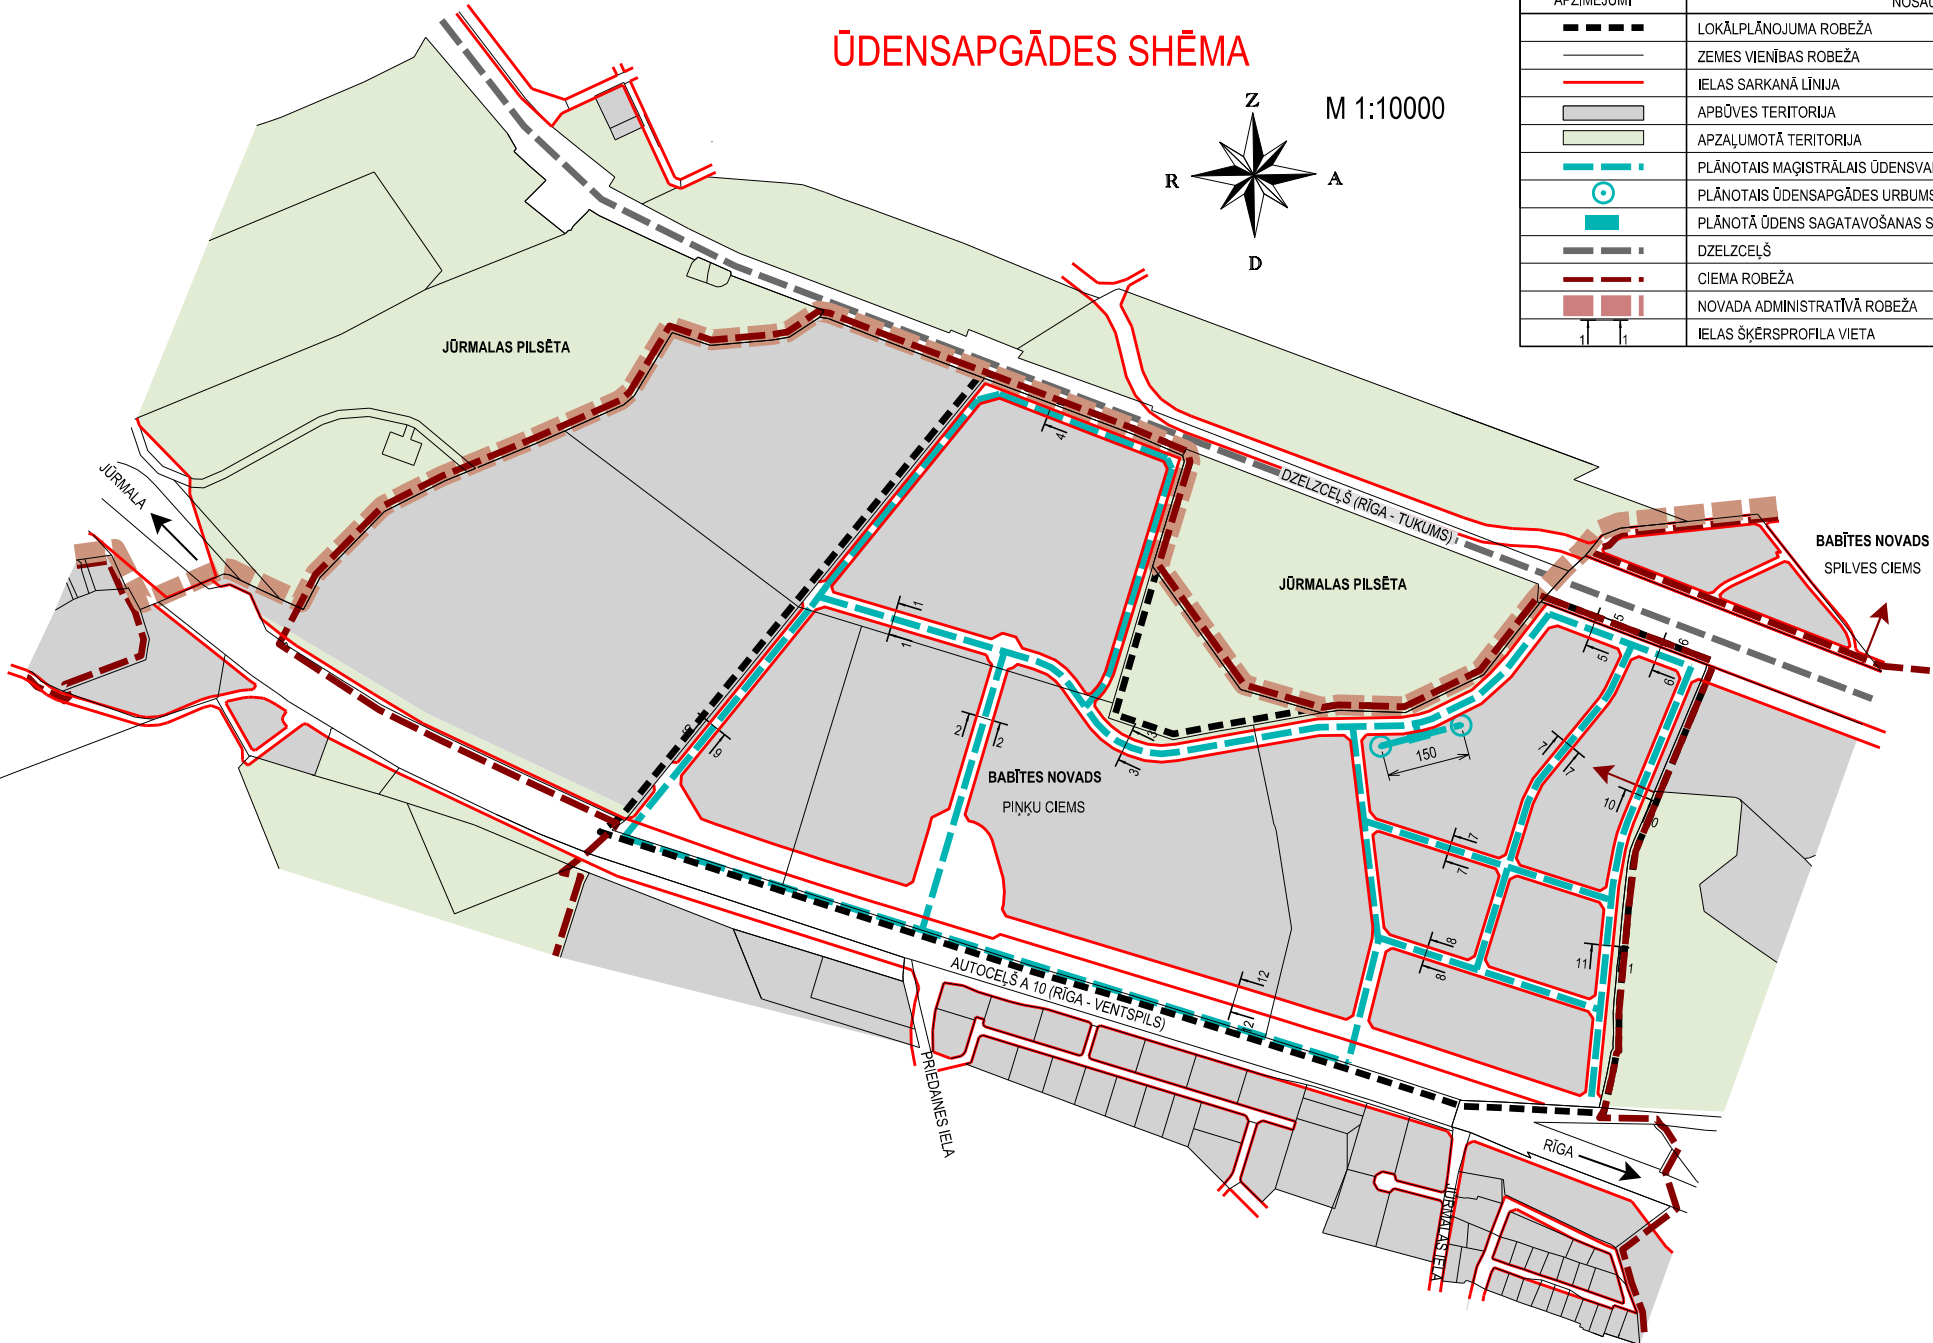

TĒLPISKĀS PLĀNOŠANAS NOZARE Tālr. 7609040 Izstrādes vadītājs: M. Kalvāne, 2014 Tehniķis: S. Grase, 2014		Pasūtītājs: SIA „Babītes infrastruktūras kompānija” Līguma nr. nosaukums: ŪDENSAPGĀDES SHĒMA	LOKĀLPLĀNOJUMS „Slēperi”, „Skroderu pļavas”, „Dzīļavoti”, „Zemdegas” Babītes pagasts, Babītes novads Pasūtītājs: SIA „Babītes infrastruktūras kompānija” 90 - 14 - 00001	<b>METRUM</b> Krišjāņa Valdemāra iela 8-10 Rīga, LV 1010, tālr. 8008100 e-mail: metrum@metrum.lv
Kartogrāfiskā pamatne - Topogrāfiskais plāns ar sarkanajām līnijām un apakšzemes komunikācijām (uzm. SIA "METRUM", 21.03.2014., LKS - 92 koordinātu sistēma, mēroga koef. 0,9996, M : 500)		Mērogs: M 1:10000 Stadija: Gala redakcija	Lapas nosaukums: ŪDENSAPGĀDES SHĒMA Lapas skaits: 6 Lapu skaits: 15	