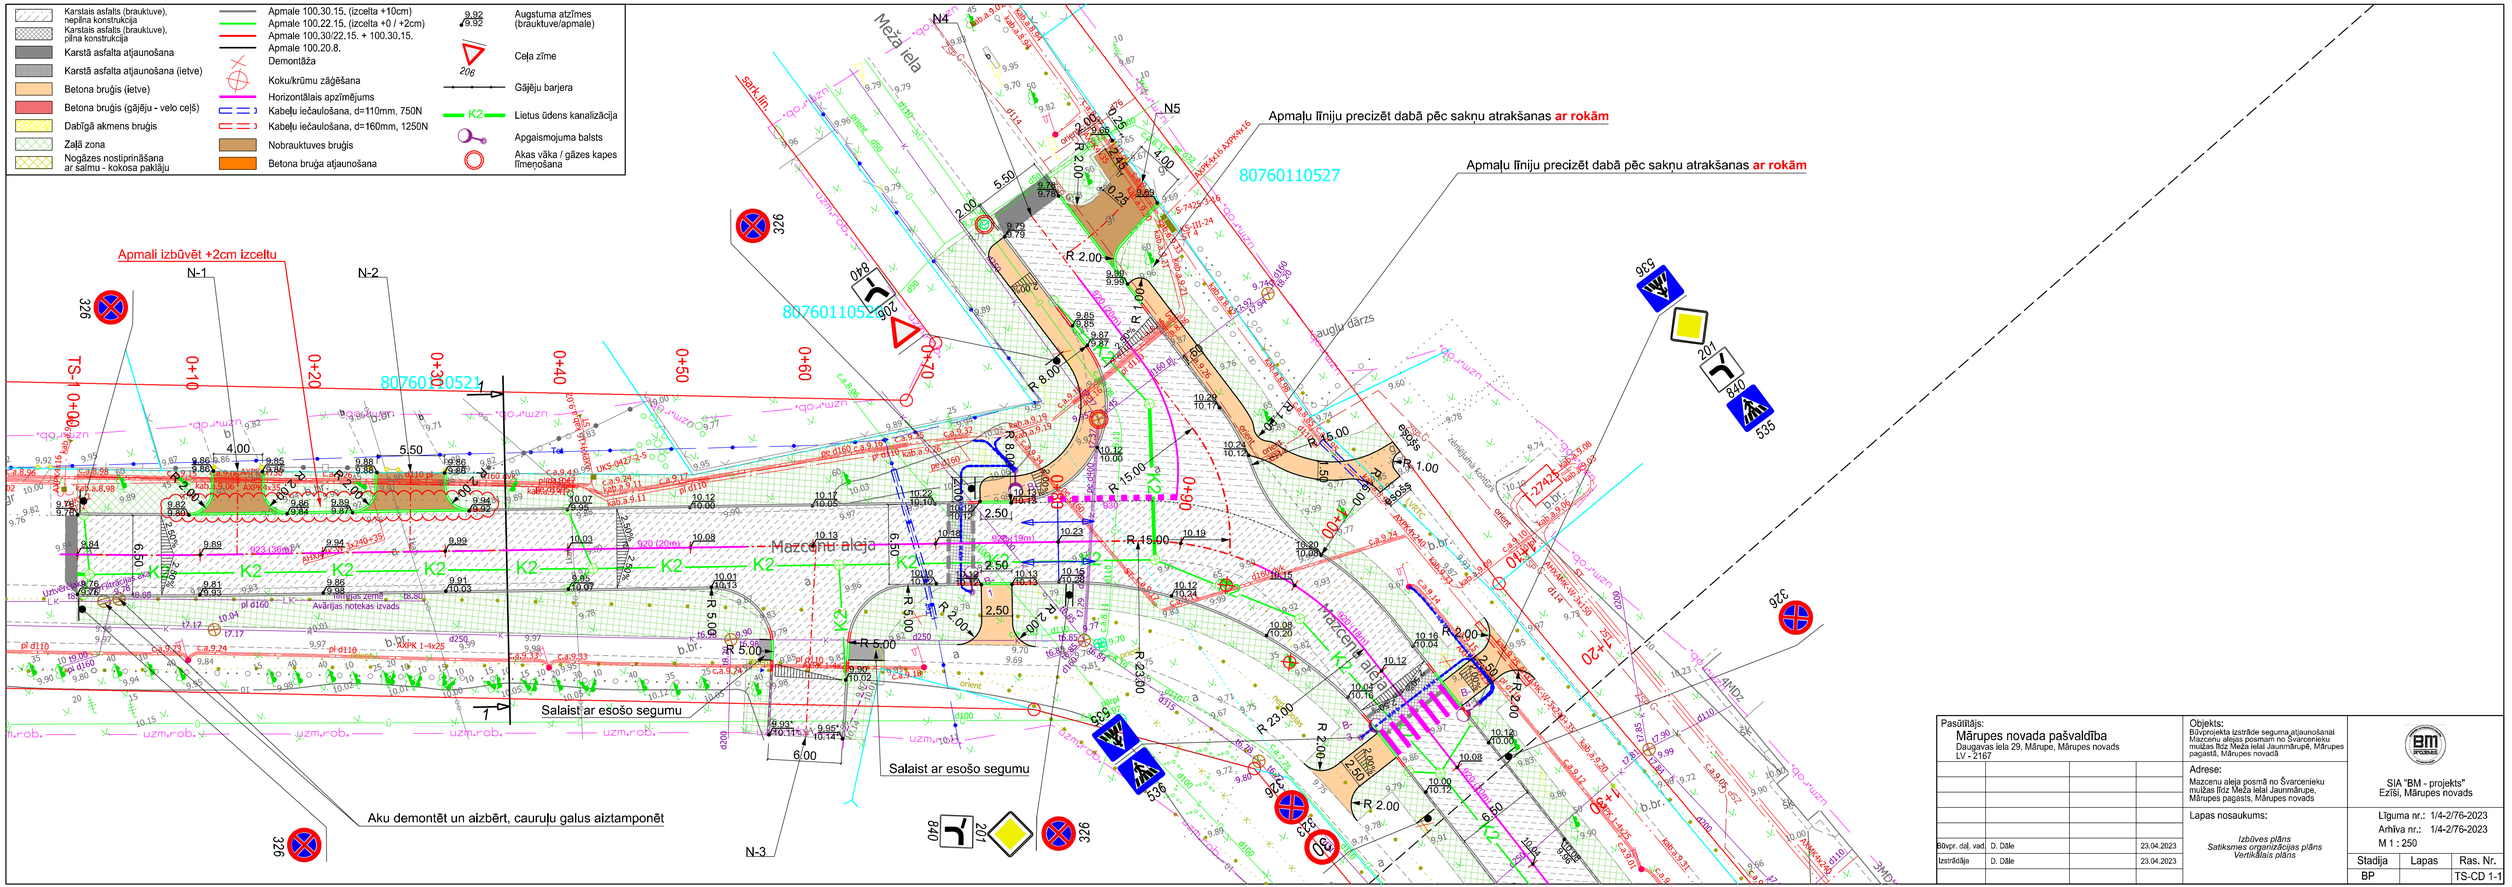
Karstais asfalts (brauktuve), nepilna konstrukcija
Karstais asfalts (brauktuve), pilna konstrukcija
Karstā asfalta atjaunošana
Karstā asfalta atjaunošana (ietve)
Betona bruģis (ietve)
Betona bruģis (gājēju - velo ceļš)
Dabīgā akmens bruģis
Zaļā zona
Nogāzes nostiprināšana ar sālmu - kokosa paklāju
Apmale 100.30.15. (izcelta +10cm)
Apmale 100.22.15. (izcelta +0 / +2cm)
Apmale 100.30/22.15. + 100.30.15.
Apmale 100.20.8.
Demontāža
Koku/krūmu zāģēšana
Horizontālais apzīmējums
Kabeļu iečaulošana, d=110mm, 750N
Kabeļu iečaulošana, d=160mm, 1250N
Nobrauktuves bruģis
Betona bruģa atjaunošana
Augstuma atzīmes (brauktuve/apmale)
Ceļa zīme
Gājēju barjera
Lietus ūdens kanalizācija
Apgaismojuma balsts
Akas vāka / gāzes kapes fīmeņošana
Apmali izbūvēt +2cm izceltu
Aku demontēt un aizbērt, cauruļu galus aiztamponēt
Salaist ar esošo segumu
Salaist ar esošo segumu
Mazcenu aleja
Meža iela
Apmaļu līniju precizēt dabā pēc sakņu atrakšanas ar rokām
Apmaļu līniju precizēt dabā pēc sakņu atrakšanas ar rokām
80760110527
80760110521
80760110522
N1
N2
N3
N4
N5
TS-1
Pasūtītājs:
Mārupes novada pašvaldība
Daugavas iela 29, Mārupe, Mārupes novads
LV - 2167
Objekts:
Būvprojekta izstrāde segumu atjaunošanai Mazcenu alejas posmam no Švarcenieku mulāžas līdz Meža ielai Jaunmārupē, Mārupes pagastā, Mārupes novadā
Adrese:
Mazcenu aleja posmā no Švarcenieku mulāžas līdz Meža ielai Jaunmārupe, Mārupes pagasts, Mārupes novads
Lapas nosaukums:
Izbūves plāns
Satiksmes organizācijas plāns
Vertikālais plāns
Būvpr. daļ. vad. D. Dāle 23.04.2023
Izstrādāja D. Dāle 23.04.2023
SIA "BM - projekts"
Ezīši, Mārupes novads
Līguma nr.: 1/4-2/76-2023
Arhīva nr.: 1/4-2/76-2023
M 1 : 250
Stadija Lapas Ras. Nr.
BP TS-CD 1-1