SHĒMA NR. 7

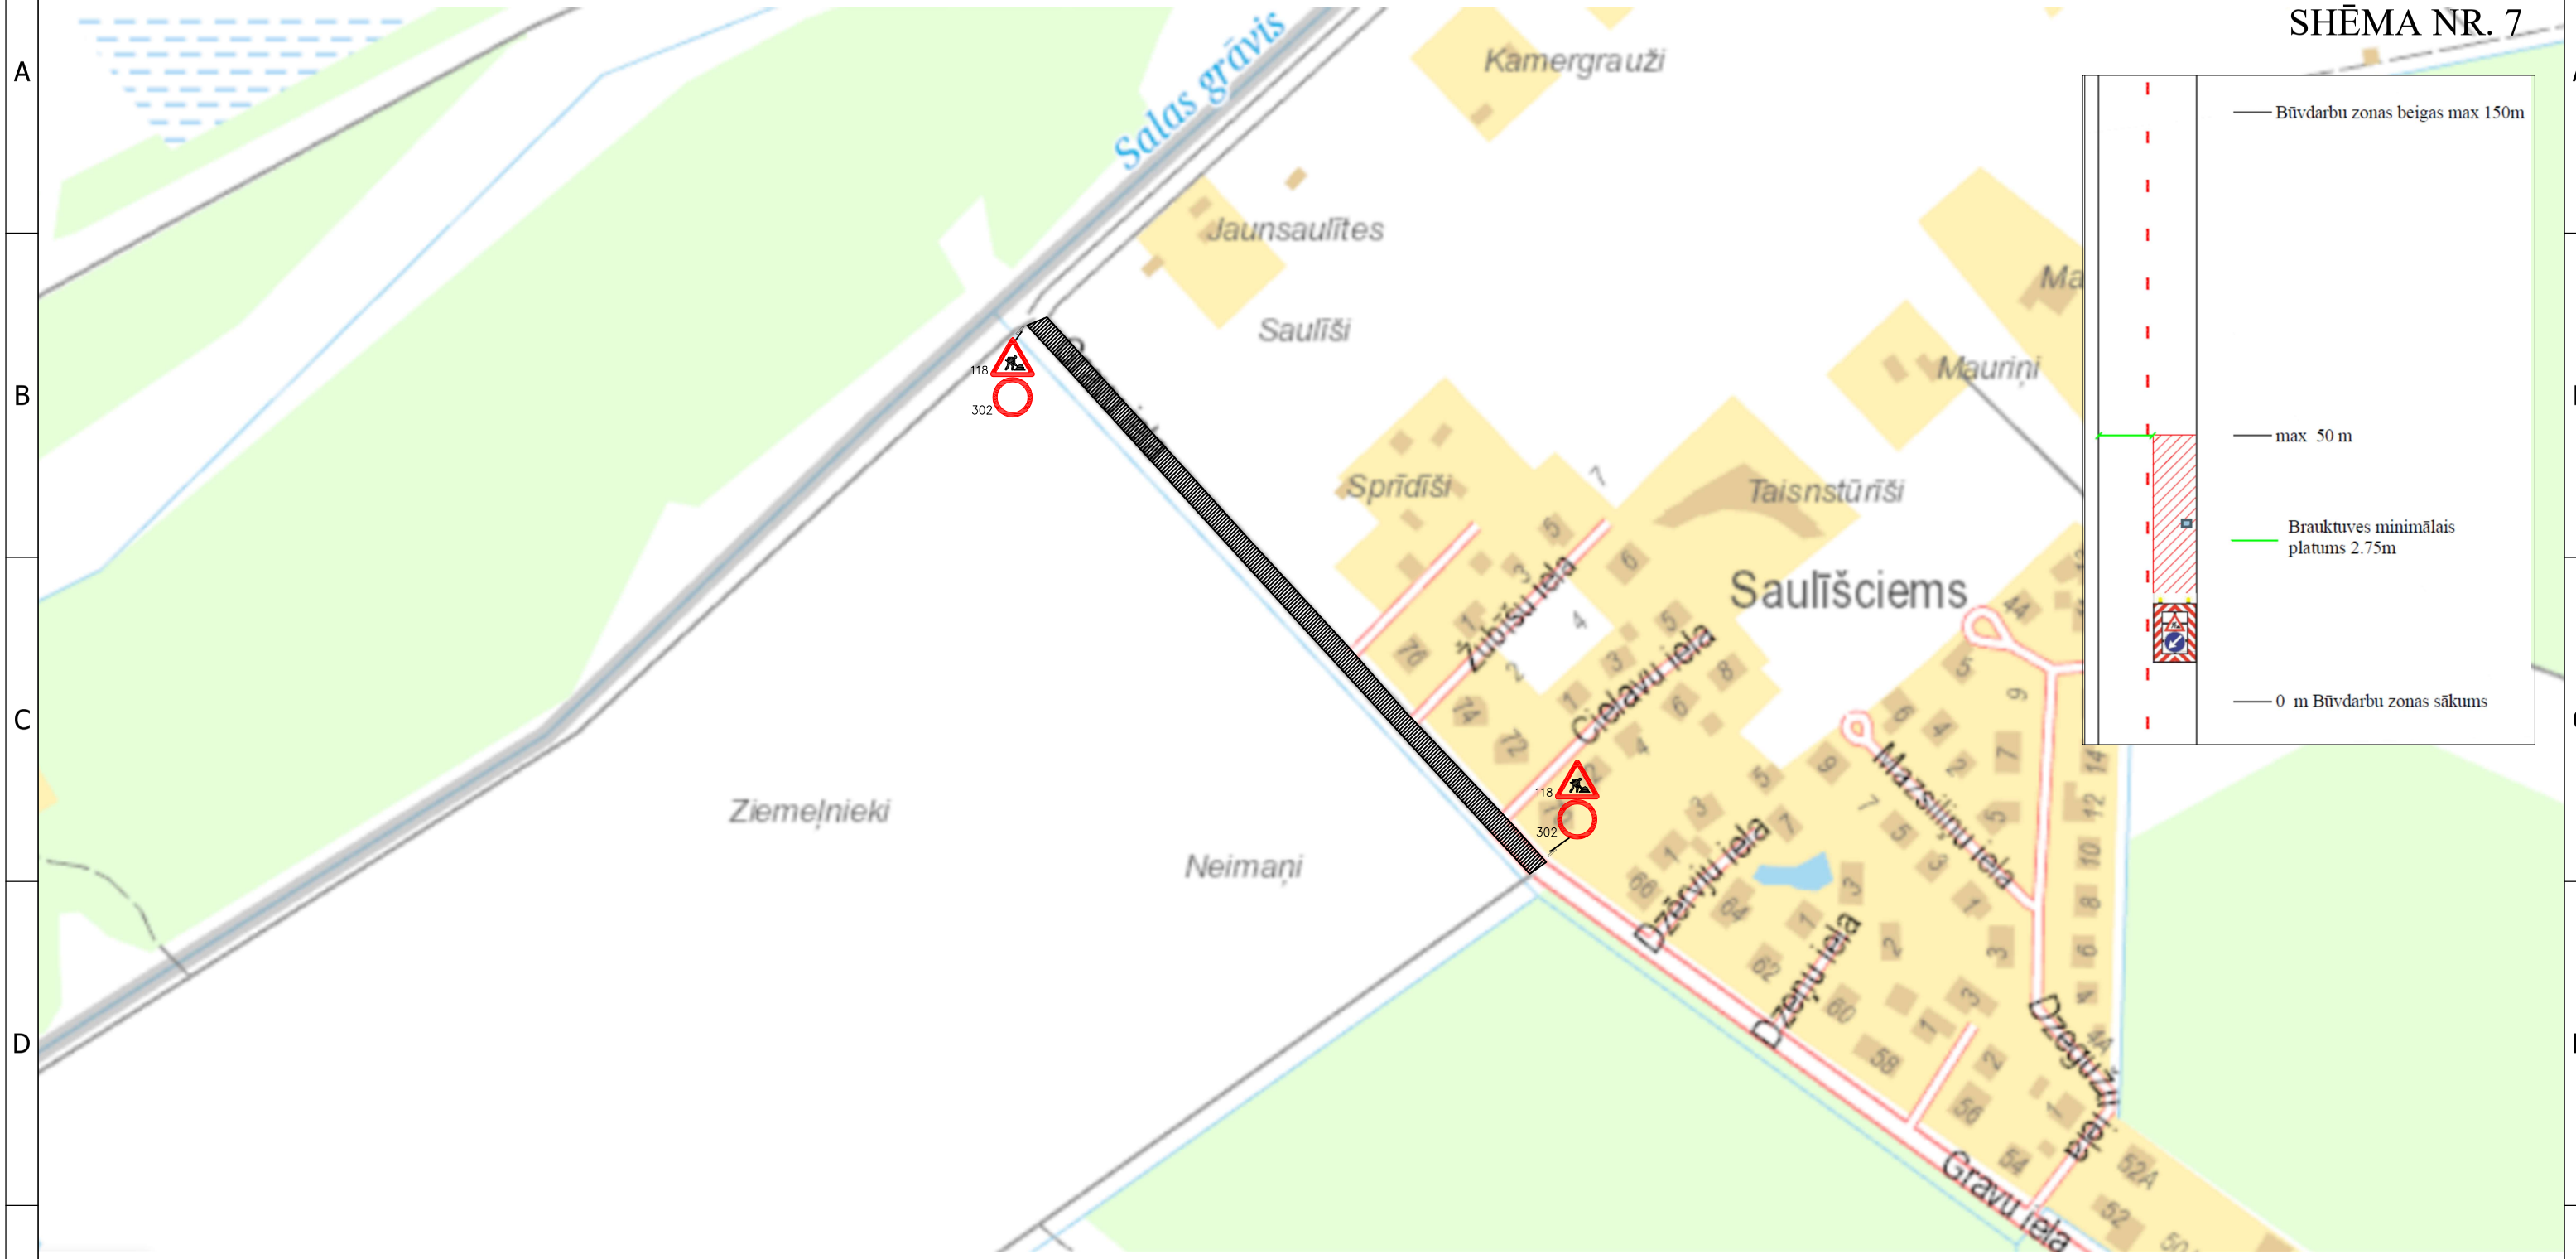

Roadex
CEĻU BŪVE UN UZTURĒŠANA

SIA "Roadeks"
Kalnciema iela 67,
Rīga, LV-1083, Tel.: 67619037
www.roadeks.lv

Apzīmējumi:

- Būvdarbu zona
- 541 - Pagaidu ceļa zīme
- 541 - Esošā ceļa zīme

Piezīmes:

Darba vietu aprīkot atbilstoši MK noteikumiem nr. 421
Ceļa zīmes uzstādīt atbilstoši LVS 77
Nodrošināt visa veida satiksmi
Shēmas derīguma termiņš - Virsmas apstrādes darbu laikā
Būvdarbu laikā tiks nodrošināta gan gājēju plūsma, gan piekļuve privātīpšumiem.
Saziņai par satiksmes organizāciju objektā Krista Pūcīte - +371 26128689

RASĒJA	E.PROVEJS		10.06.2024
Darbu veicējs:	SIA "Roadeks"		

OBJEKTS: Virsmas apstrādes darbi Gravu ielā

RASĒJUMS: Satiksmes organizācijas shēma