




ŪDENS UN KANALIZĀCIJAS SISTĒMU IZVIETOJUMA SHĒMA

Apzīmējumi:

- detālpilānoju robeža
- esošās uzņēmējdarbības robežas
- zemes vienību kadastra apzīmējumi
- esošo zemes vienību platības
- esošo zemes vienību adrese
- zemes vienību robežas pēc robežu pārkārtošanas
- esošās ielu sarkanās līnijas
- būvlaide - 6m
- apbūves līnija
- īpašuma izmantošanas veids saskaņā ar teritorijas plānojumu
- JC1(DzS), TR
- "1"
- 348 m²
- jaunveidojamo zemes vienību platības
- perspektīvā rīndu mājas novietne
- projektējamā brauktuve
- projektējamā ietve
- projektējamais veloceļiņš
- esošs ūdensvads
- projektējamo ūdensvads ar projektējamo ugunsdzēsības hidrantu
- esoša kanalizācija
- projektējamā kanalizācija

Apgrūtinājumi:

- Eksploatacijas aizsargjoslas teritorija ap ūdensvadu, kas atrodas līdz 2 metru dziļumam (7312010101) - 3 metri katrā pusē no cauruļvada ārējās malas
- Eksploatacijas aizsargjoslas teritorija gar pašteses kanalizācijas vadu (7312010300) - 3 metri katrā pusē no cauruļvada ārējās malas

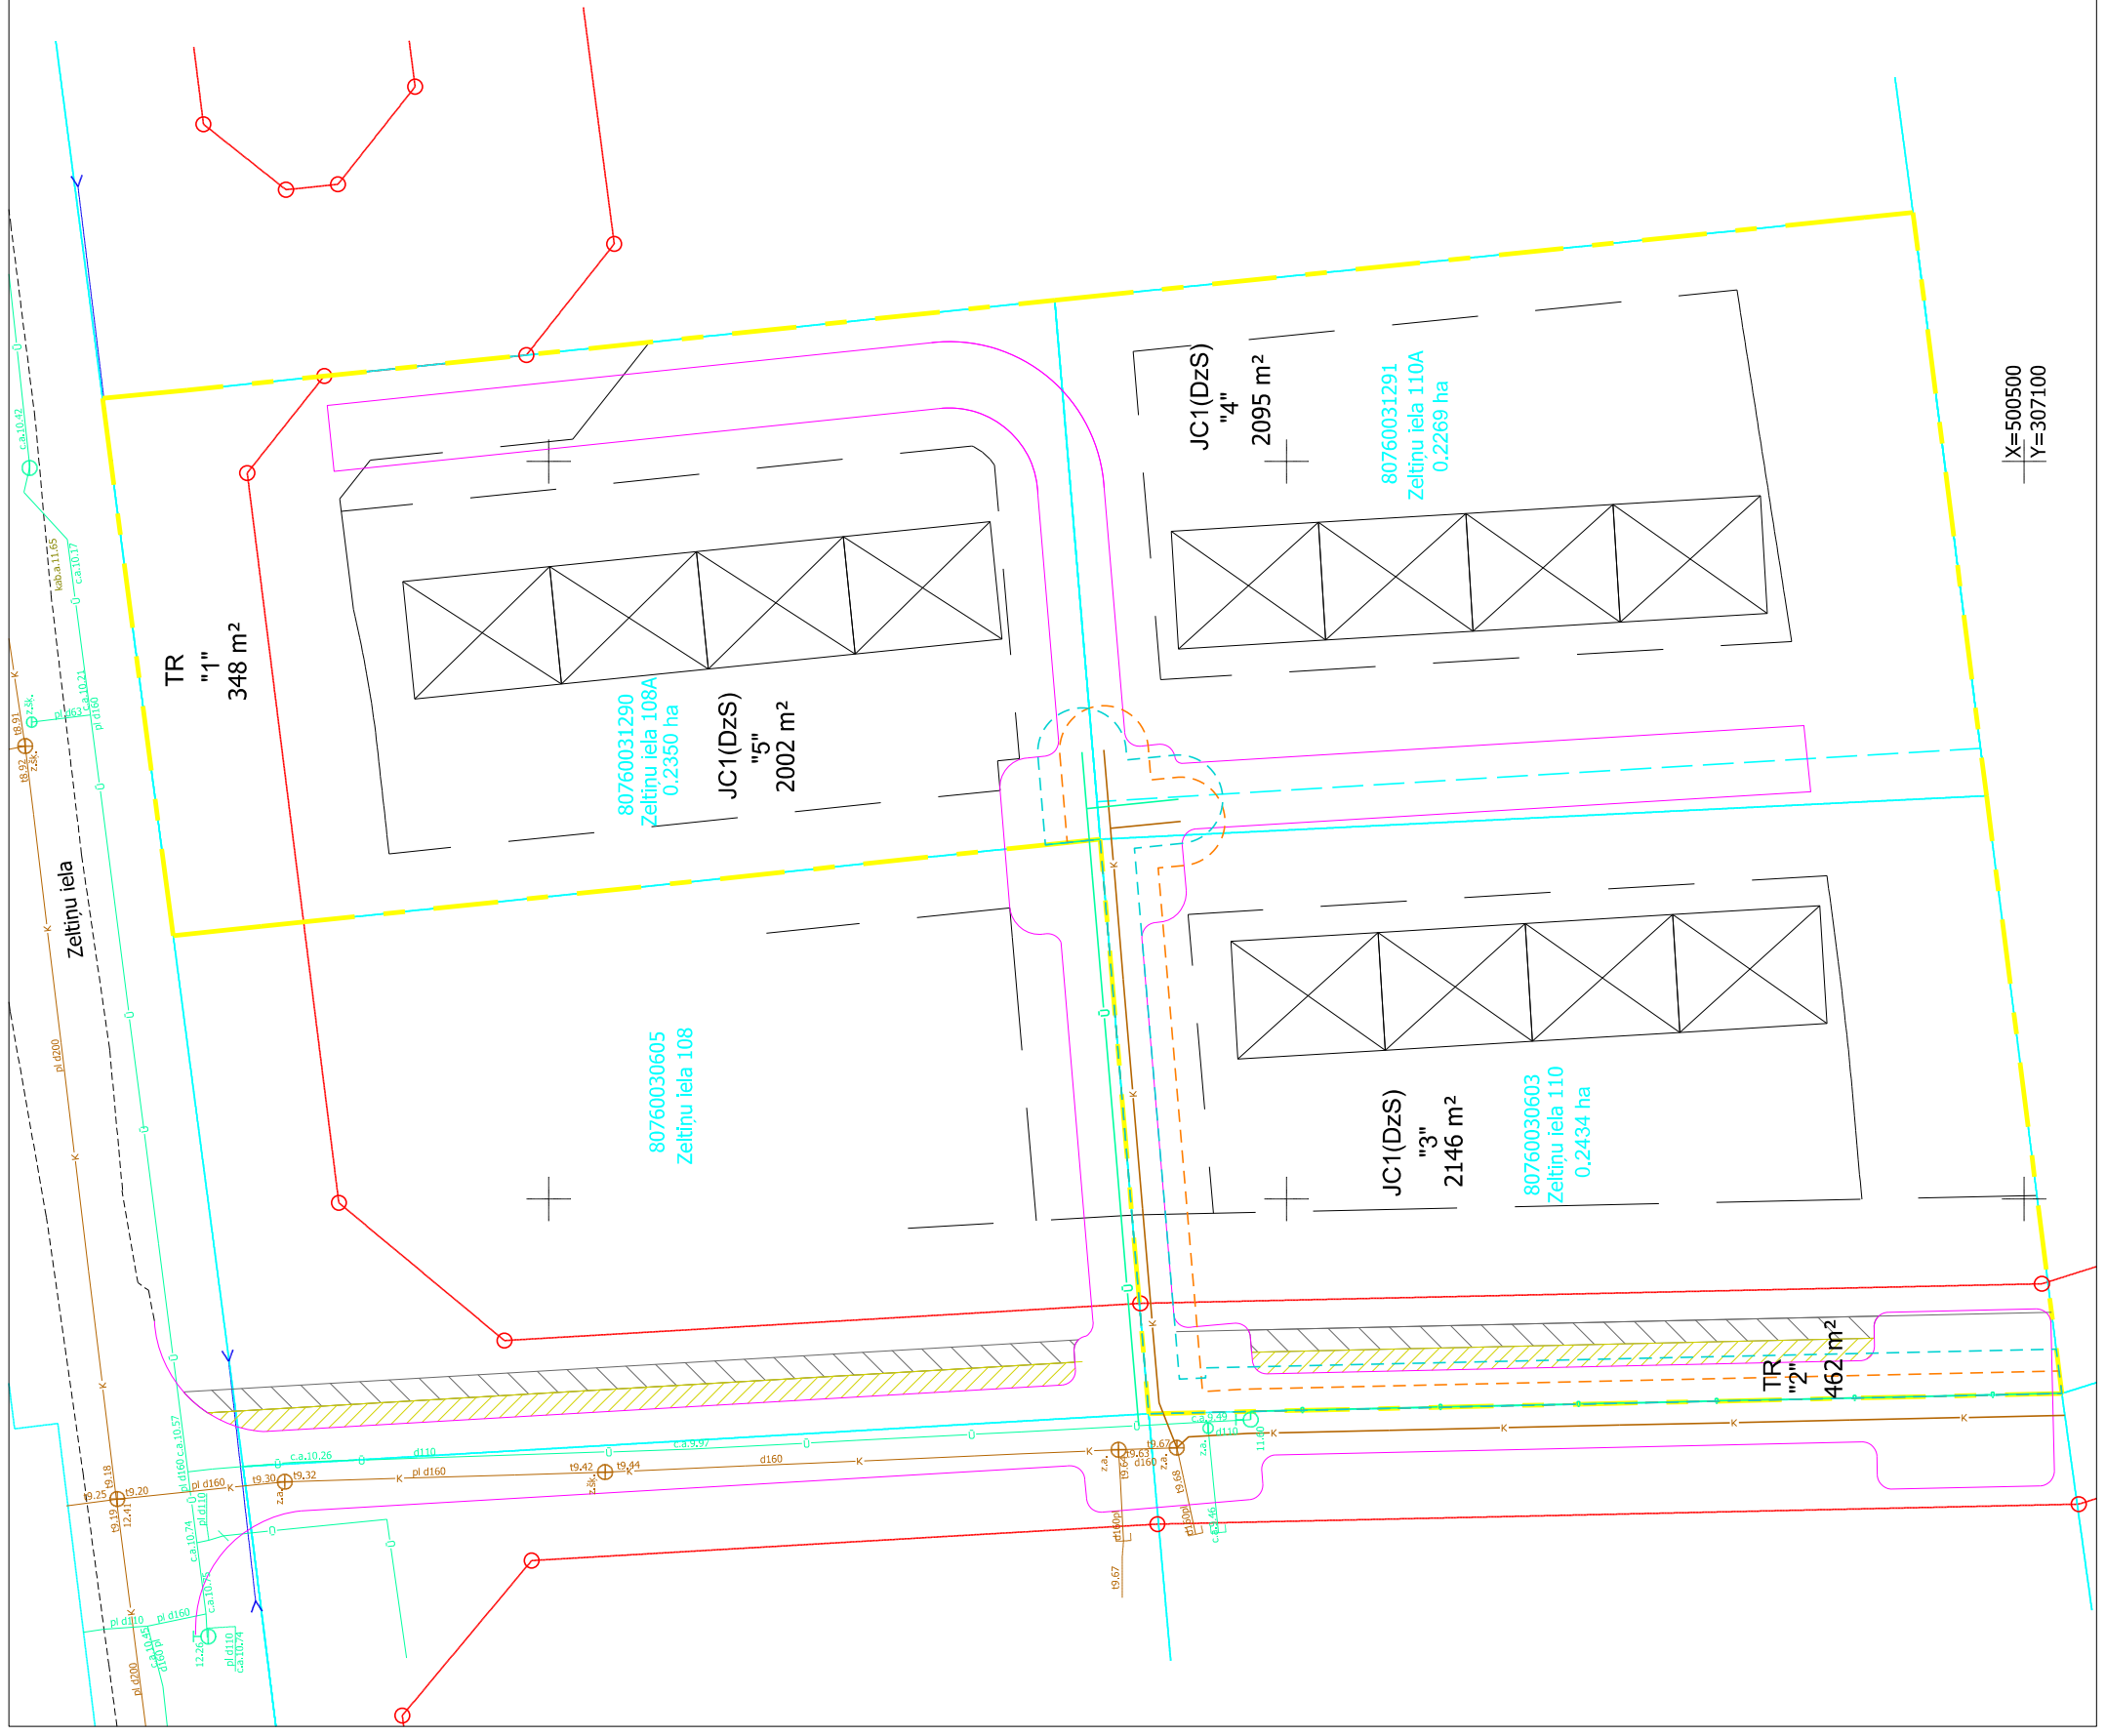

X=500500
Y=307100