


# Vietējo ūdens un kanalizācijas sistēmu izvietojuma shēma

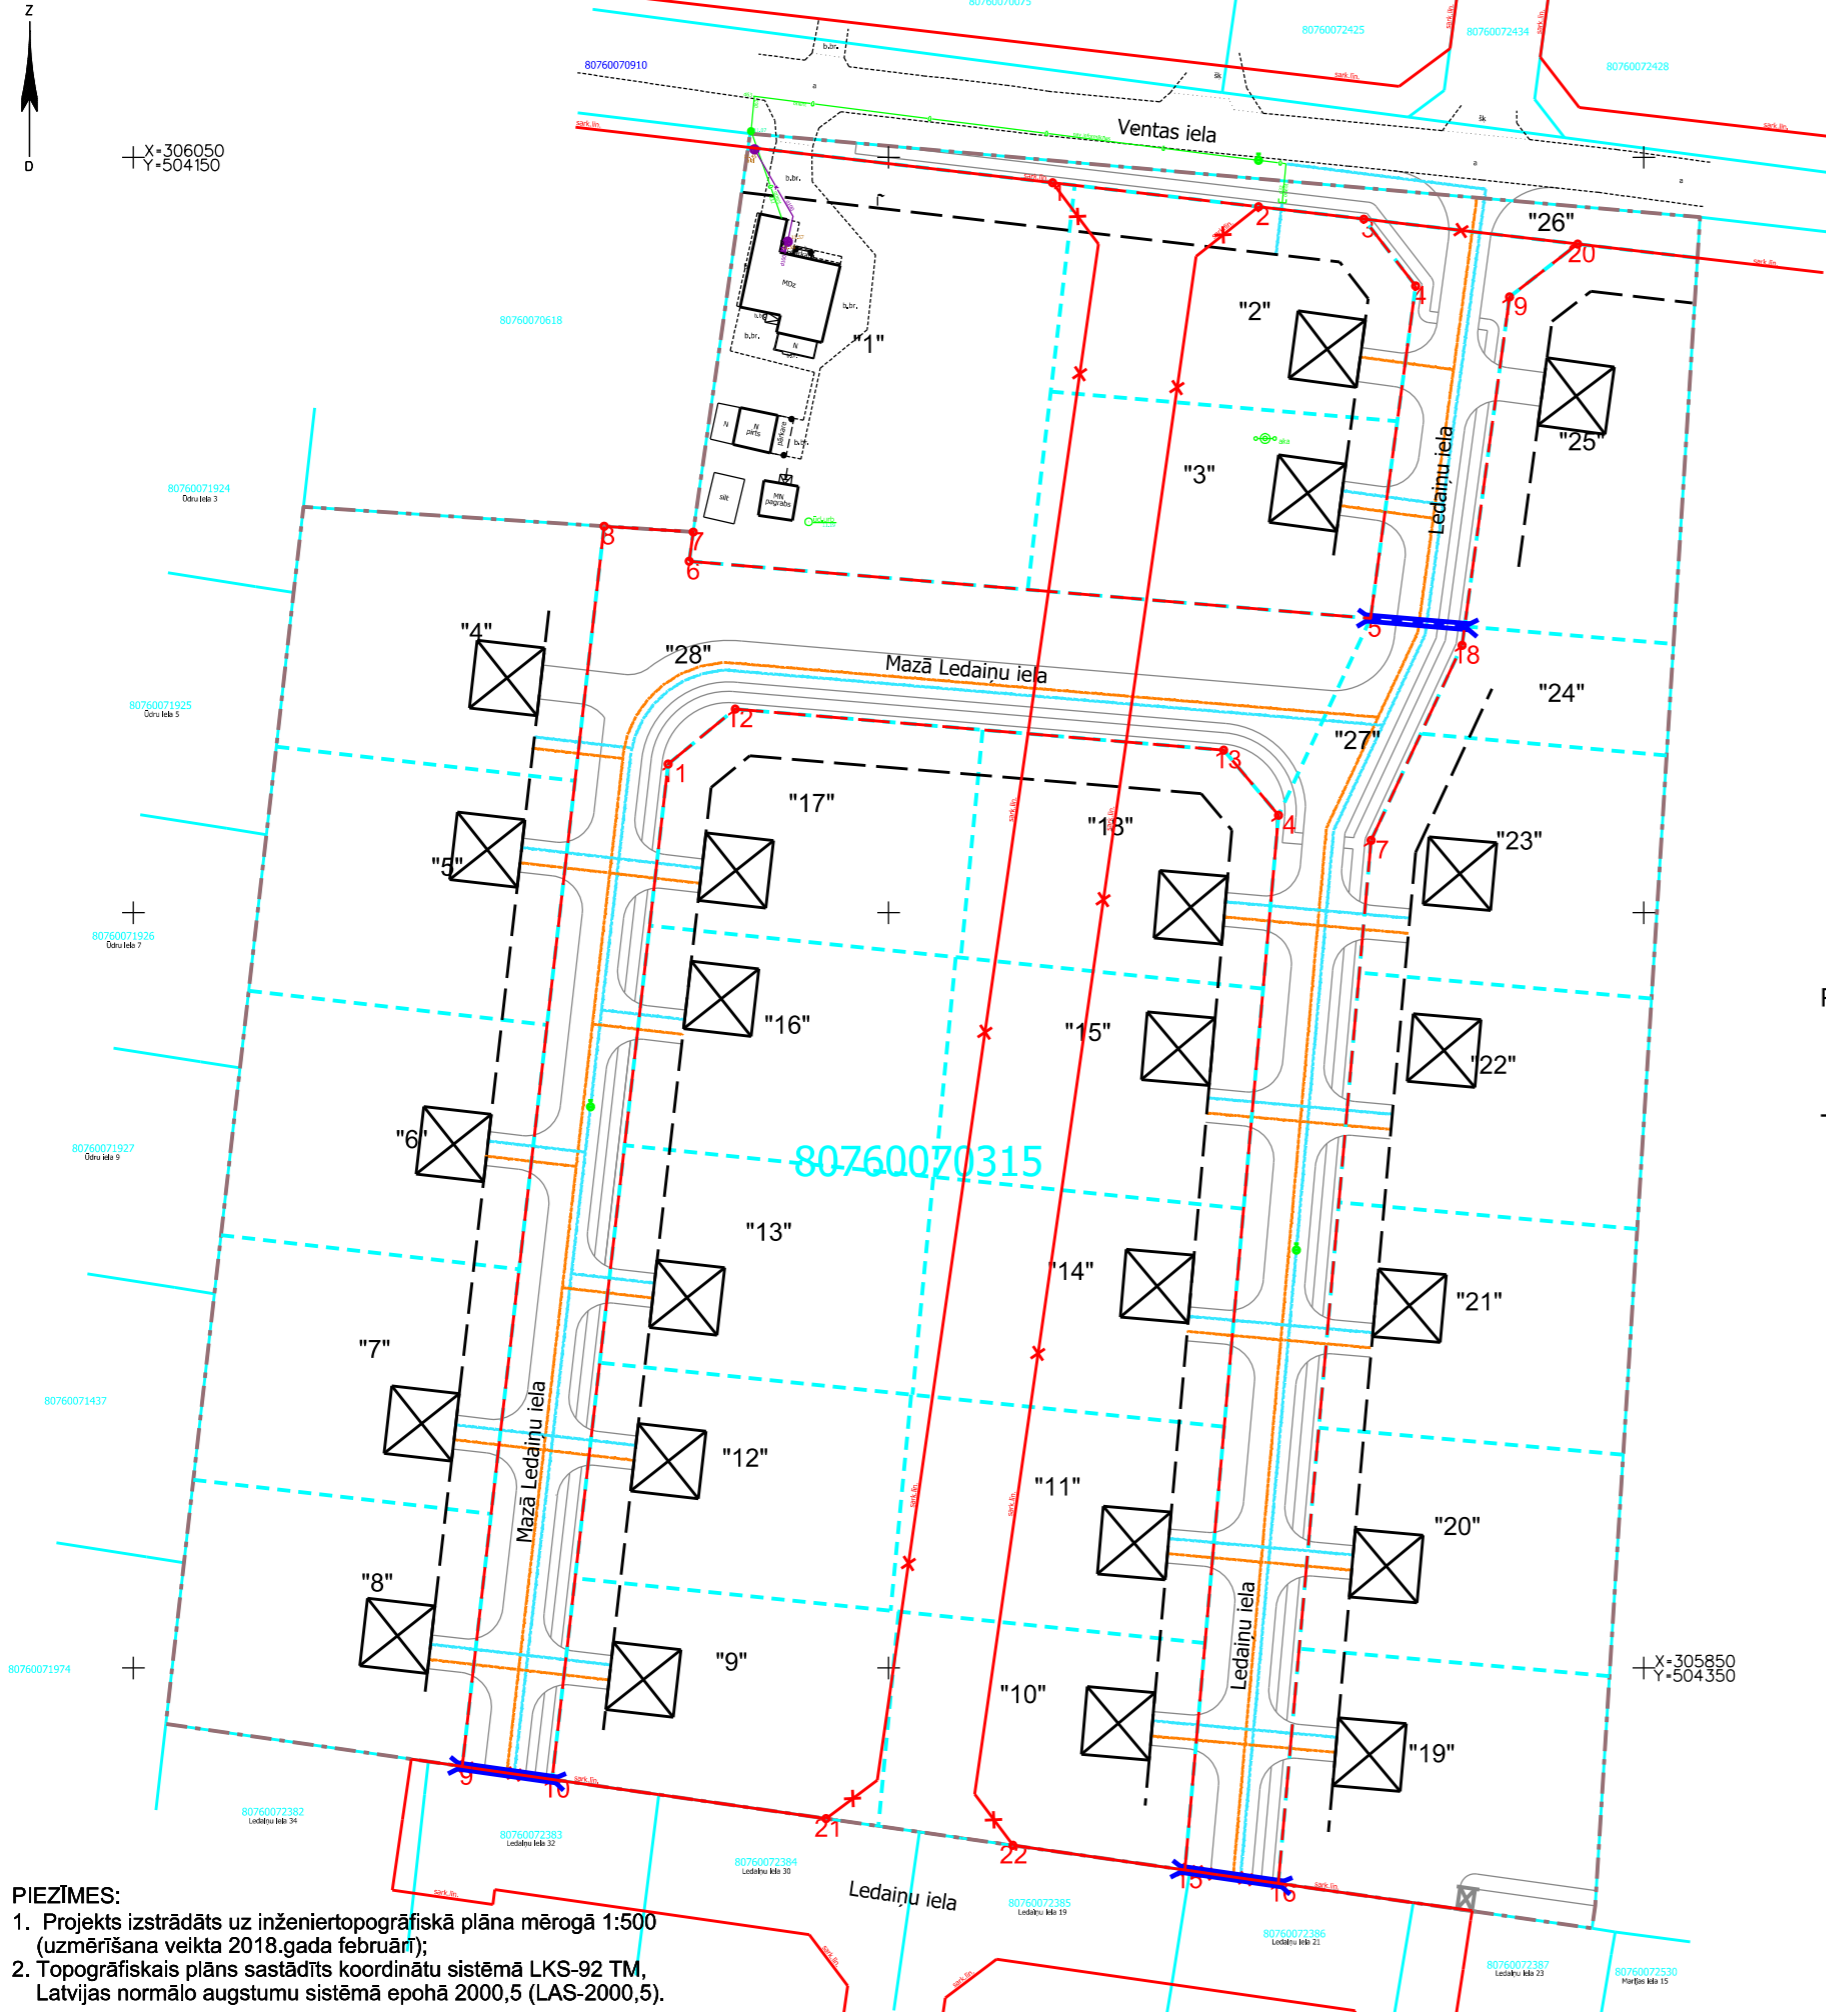

## Apzīmējumi plānā

- Detālpārplānojuma robeža
- Esošās uzņēmējdarbības robežas
- Zemes vienību kadastra apzīmējumi
- Esošās ielu sarkanās līnijas ar lūzumpunktiem
- Projektētās ielu sarkanās līnijas ar lūzumpunktiem
- Likvidējams esošās ielu sarkanās līnijas posms
- Jaunveidojamo zemes vienību robežas (norādītas orientējoši)
- Jaunveidojamo zemes vienību Nr. pēc kārtas (norādītas orientējoši)
- Būvlaide - 6m
- Perspektīvā ēkas novietne (norādīta orientējoši)
- Projektējamā brauktuve, nošaukums, iebrauktuves - norādītas orientējoši, precizējamas māju tehniskajos projektos
- Projektējamais gājēju ceļiņš - norādīts orientējoši
- Projektējamais gājēju tiltiņš - norādīts orientējoši
- Projektējamā caurteka (norādīta orientējoši)

## Projektētās inženierkomunikācijas

- Projektējamais ūdensvads ar projektējamo ugunsdzēsības hidrantu (norādīts orientējoši)
- Projektējamais kanalizācijas vads (norādīts orientējoši)

## Topogrāfiskie apzīmējumi

- Esošs pazemes paštesces kanalizācijas vads
- Esošs pazemes paštesces ūdensvads

## PIEZĪMES:

1. Projekts izstrādāts uz inženiertopogrāfiskā plāna mērogā 1:500 (uzmērīšana veikta 2018.gada februārī);
2. Topogrāfiskais plāns sastādīts koordinātu sistēmā LKS-92 TM, Latvijas normālo augstumu sistēmā epochā 2000,5 (LAS-2000,5).