



GĀZAPGĀDES SHĒMA

M 1:10000

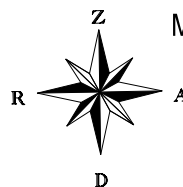

APZĪMĒJUMI	NOSAUKUMS
	LOKĀLPLĀNOJUMA ROBEŽA
	ZEMES VIENĪBAS ROBEŽA
	IELAS SARKANĀ LĪNIJA
	APBŪVES TERITORIJA
	APZAĻUMOTĀ TERITORIJA
	PLĀNOTAIS VIDĒJA SPIEDIENA GĀZESVADS
	DZELZCEĻŠ
	CIEMA ROBEŽA
	NOVADA ADMINISTRATĪVĀ ROBEŽA
	IELAS ŠĶĒRSPROFILA VIETA

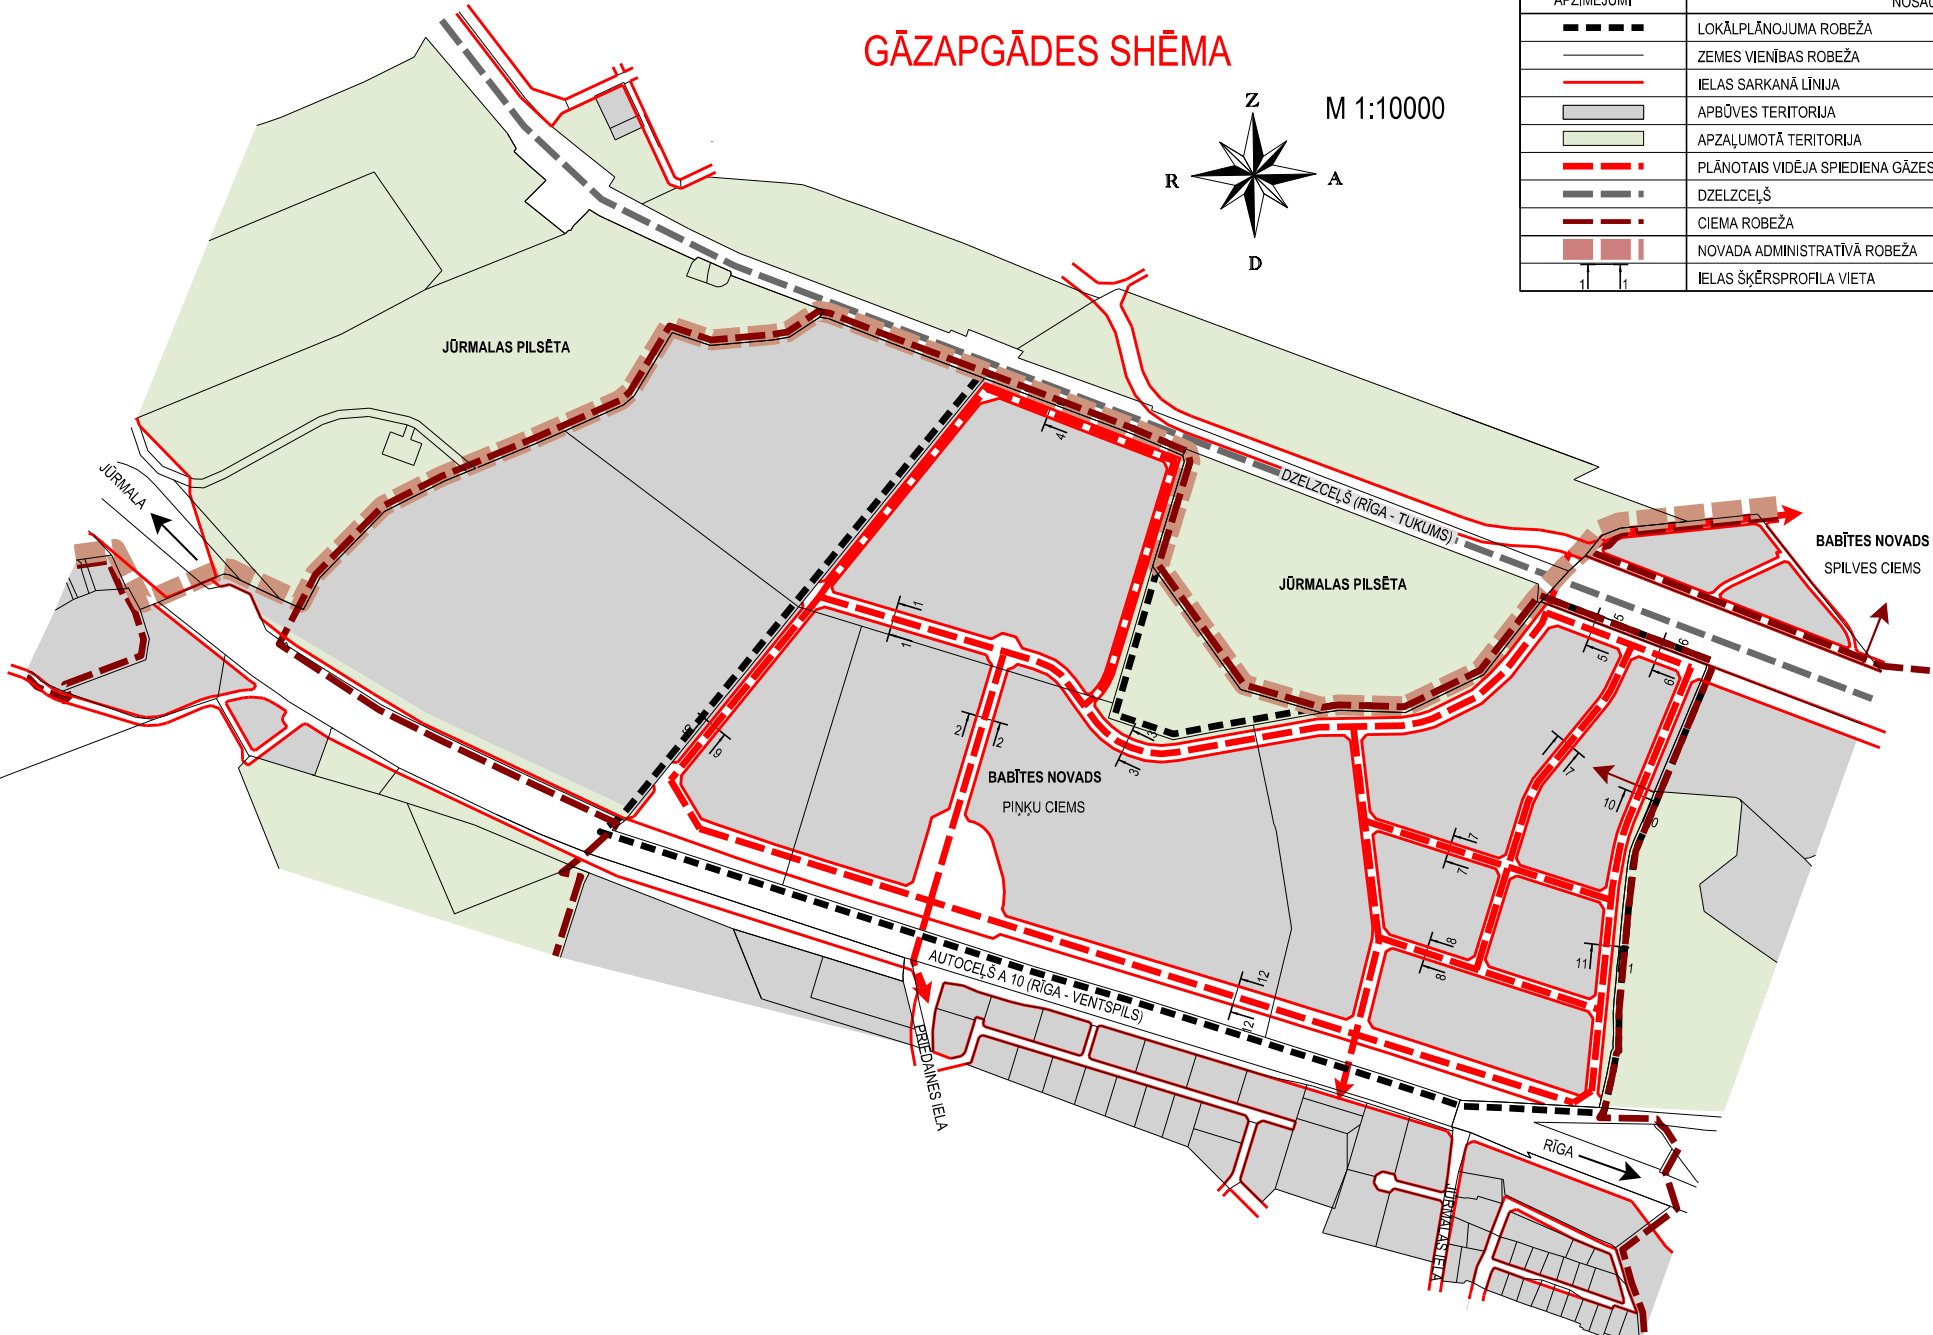

TĒLPISKĀS PLĀNOŠANAS NOZARE Tālr. 7609040 Izstrādes vadītājs: M. Kalvāne, 2014 Tehniķis: S. Grase, 2014			Pasūtītājs: PASŪTĪTĀJS Pasūtītājs: PASŪTĪTĀJS Līguma nr.: 90 - 14 - 00001 Lapas nosaukums: GĀZAPGĀDES SHĒMA	LOKĀLPLĀNOJUMS „Slēperi”, „Skroderu pļavas”, „Dzīļavoti”, „Zemdegas” Babītes pagasts, Babītes novads SIA „Babītes infrastruktūras kompānija” 90 - 14 - 00001	METRUM Krišjāņa Valdemāra iela 8-10 Rīga, LV 1010, tālr. 8008100 e-mail: metrum@metrum.lv
Kartogrāfiskā pamatne - Topogrāfiskais plāns ar sarkanajām līnijām un apakšzemes komunikācijām (uzm. SIA "METRUM", 21.03.2014., LKS - 92 koordinātu sistēma, mēroga koef. 0,9996, M : 500)			Mērogs: M 1:10000 Stadija: Gala redakcija	Lapas nosaukums: GĀZAPGĀDES SHĒMA Lapa: 8 Lapu skaits: 15	