


Elektronisko sakaru tīkla izvietojuma shēma

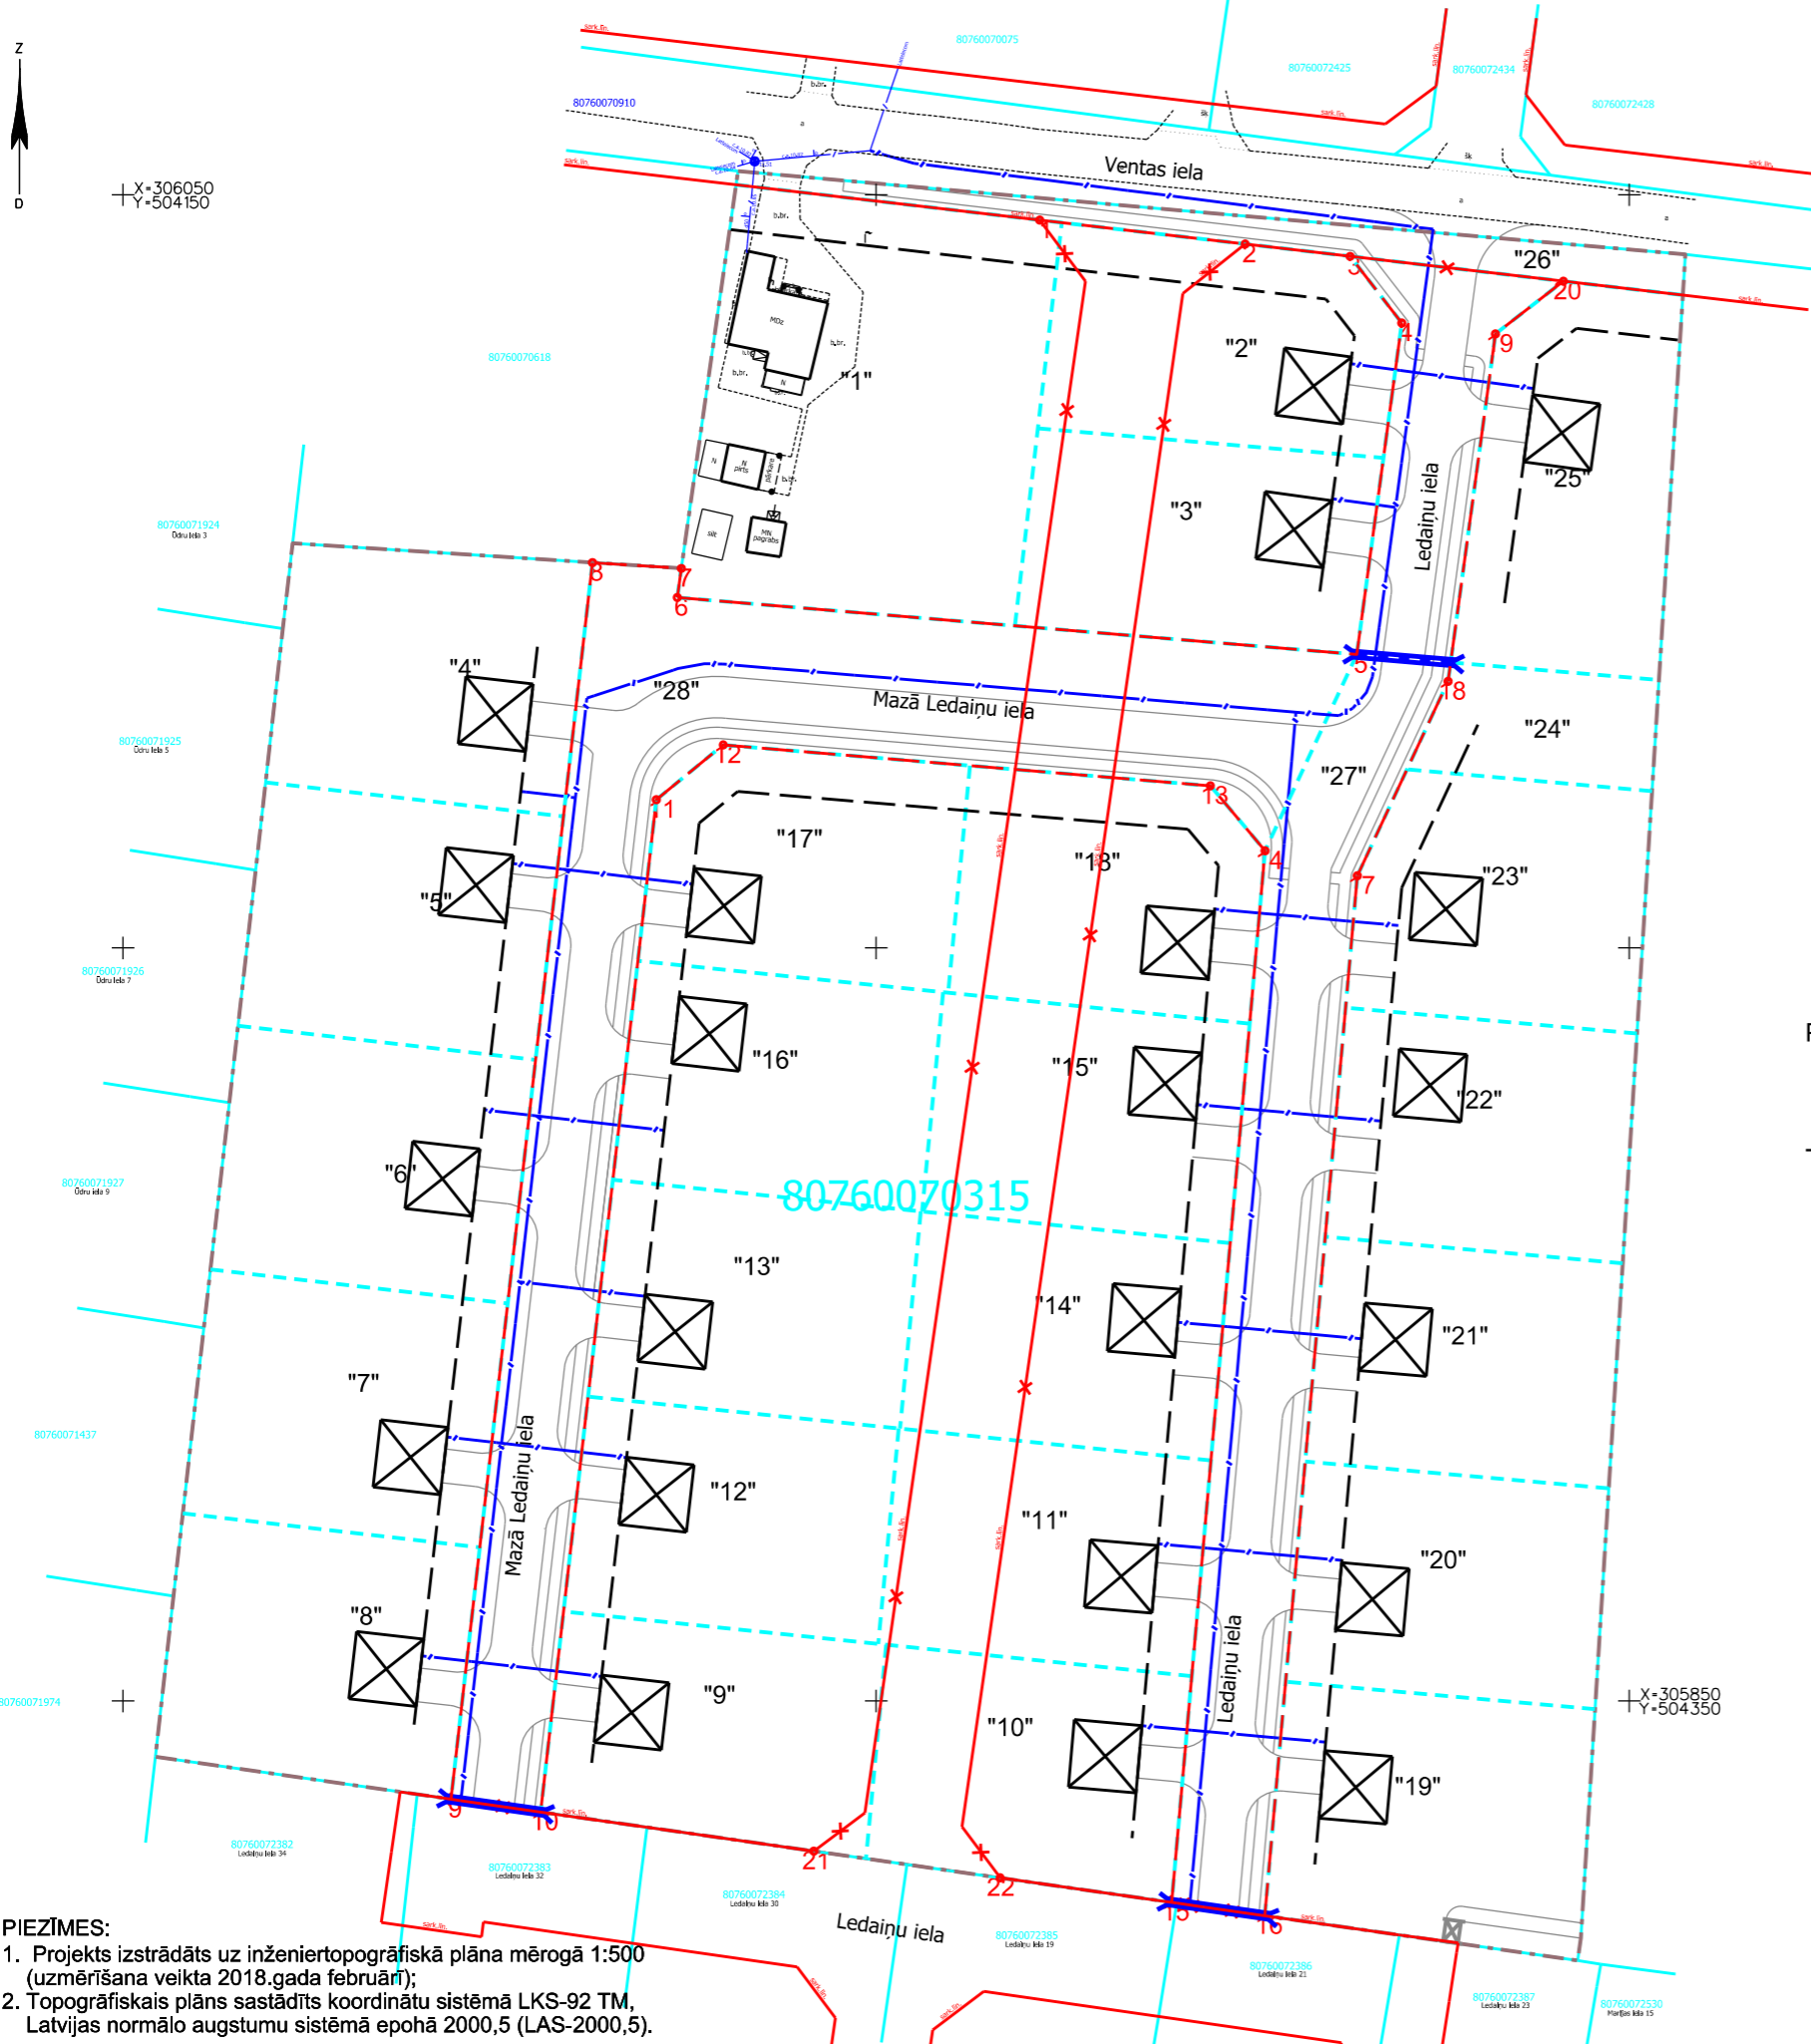

X=306050
Y=504150



Apzīmējumi plānā

- Detālpārplānojuma robeža
- Esošās uzņēmējdarbības robežas
- Zemes vienību kadastra apzīmējumi
- Esošās ielu sarkanās līnijas ar lūzumpunktiem
- Projektētās ielu sarkanās līnijas ar lūzumpunktiem
- Likvidējams esošās ielu sarkanās līnijas posms
- Jaunveidojamo zemes vienību robežas (norādītas orientējoši)
- Jaunveidojamo zemes vienību Nr. pēc kārtas (norādītas orientējoši)
- Būvlaide - 6m
- Perspektīvā ēkas novietne (norādīta orientējoši)
- Projektējamā brauktuve, nosaukums, iebrauktuves - norādītas orientējoši, precizējamas māju tehniskajos projektos
- Projektējamais gājēju ceļiņš - norādīts orientējoši
- Projektējamais gājēju tiltiņš - norādīts orientējoši
- Projektējamā caurteka (norādīta orientējoši)

Projektētās inženierkomunikācijas

- Projektējamā elektronisko sakaru kabeļu līnija (norādīta orientējoši)

Topogrāfiskie apzīmējumi

- Esošs pazemes elektronisko sakaru kabelis

PIEZĪMES:
 1. Projekts izstrādāts uz inženiertopogrāfiskā plāna mērogā 1:500 (uzmērīšana veikta 2018.gada februārī);
 2. Topogrāfiskais plāns sastādīts koordinātu sistēmā LKS-92 TM, Latvijas normālo augstumu sistēmā epochā 2000,5 (LAS-2000,5).