


GĀZES VADA IZVIETOJUMA SHĒMA

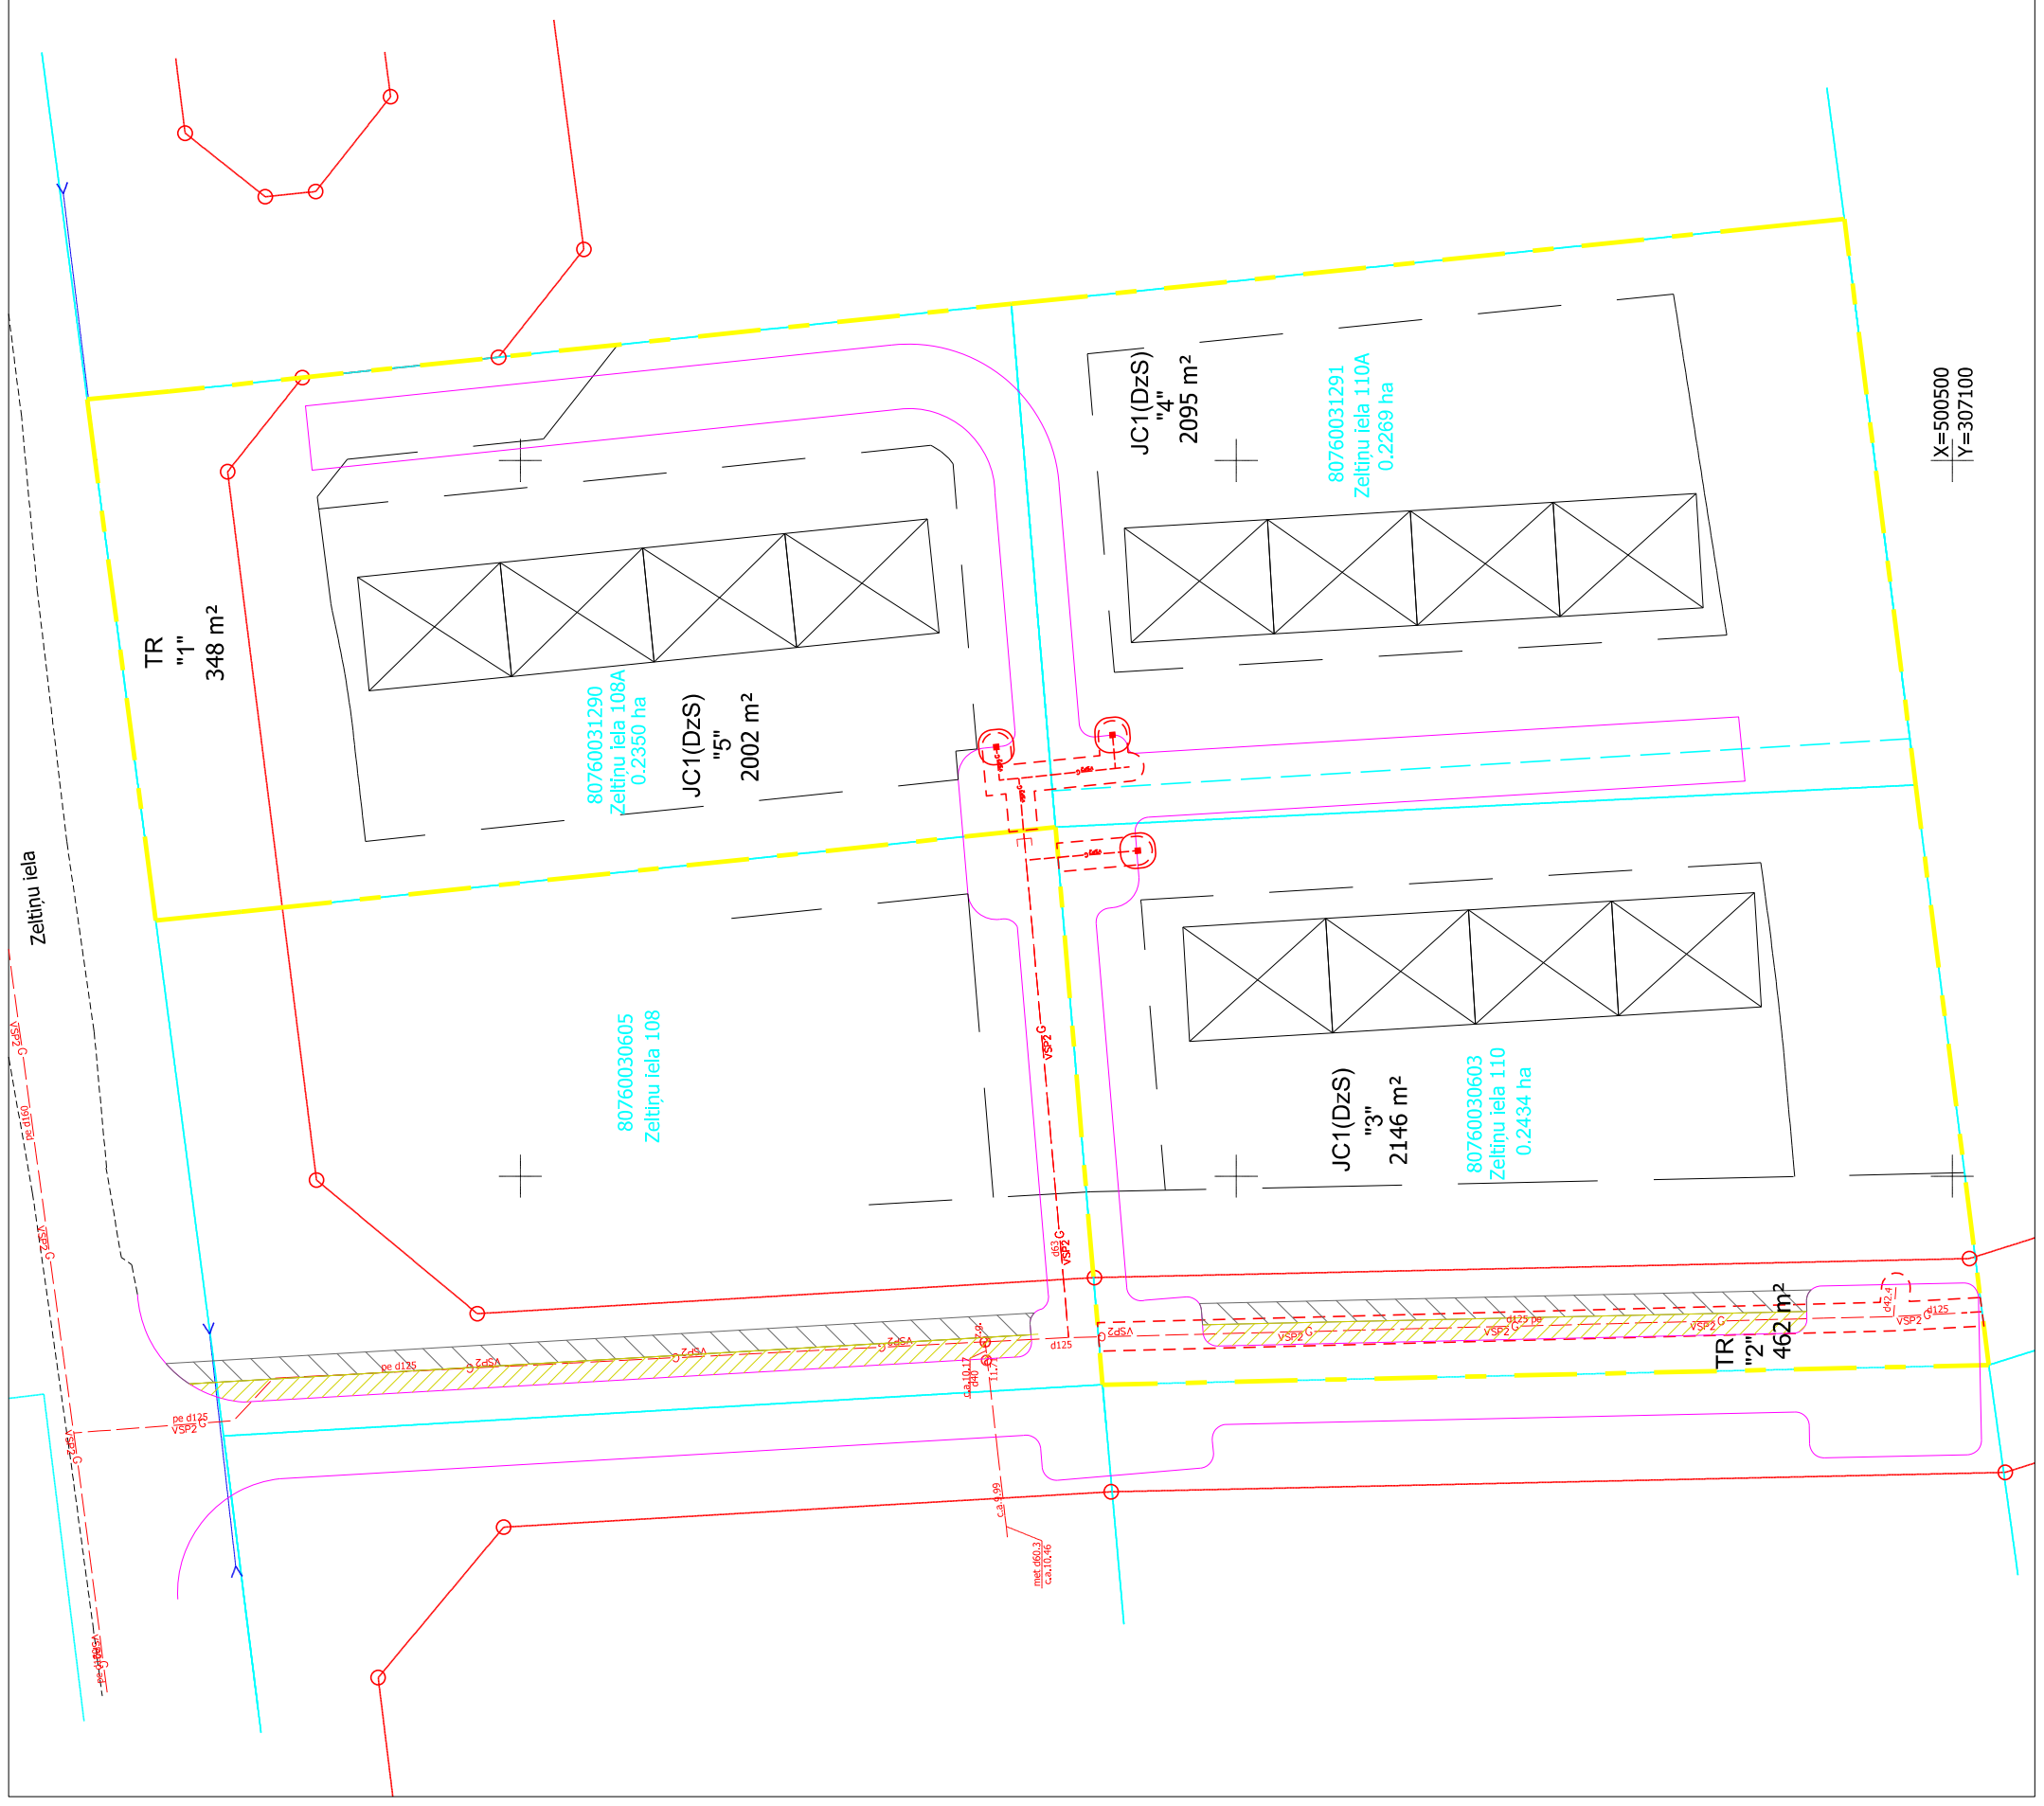

Apzīmējumi:

- detaļplānojuma robeža
- esošās uzņēmējdarbības robežas
- zemes vienību kadastra apzīmējumi
- esošo zemes vienību platības
- esošo zemes vienību adrese
- zemes vienību robežas pēc robežu pārkārtošanas
- esošās ielu sarkanās līnijas
- būvlaide - 6m
- apbūves līnija
- īpašuma izmantošanas veids saskaņā ar teritorijas plānojumu
- jaunveidojamo zemes vienību Nr. pēc kārtas
- jaunveidojamo zemes vienību platības
- perspektīvā rindu mājas novietne
- projektējamā brauktuve
- projektējamā ietve
- projektējamais veloceliņš
- esošs vidēja spiediena gāzes vads
- projektējamais vidēja spiediena gāzes vads

Apgrūtinājumi:

- Eksploatacijas aizsargjoslas teritorija gar gāzesvadu ar spiedienu līdz 0,4 megapaskāļiem (7312080101) - 1m
- Eksploatacijas aizsargjoslas teritorija ap skapņveida gāzes regulēšanas punktu un mājas regulatoru ar gāzes ieejas spiedienu līdz 0,4 megapaskāļiem (7312080701) - 1m

X=500500
Y=307100