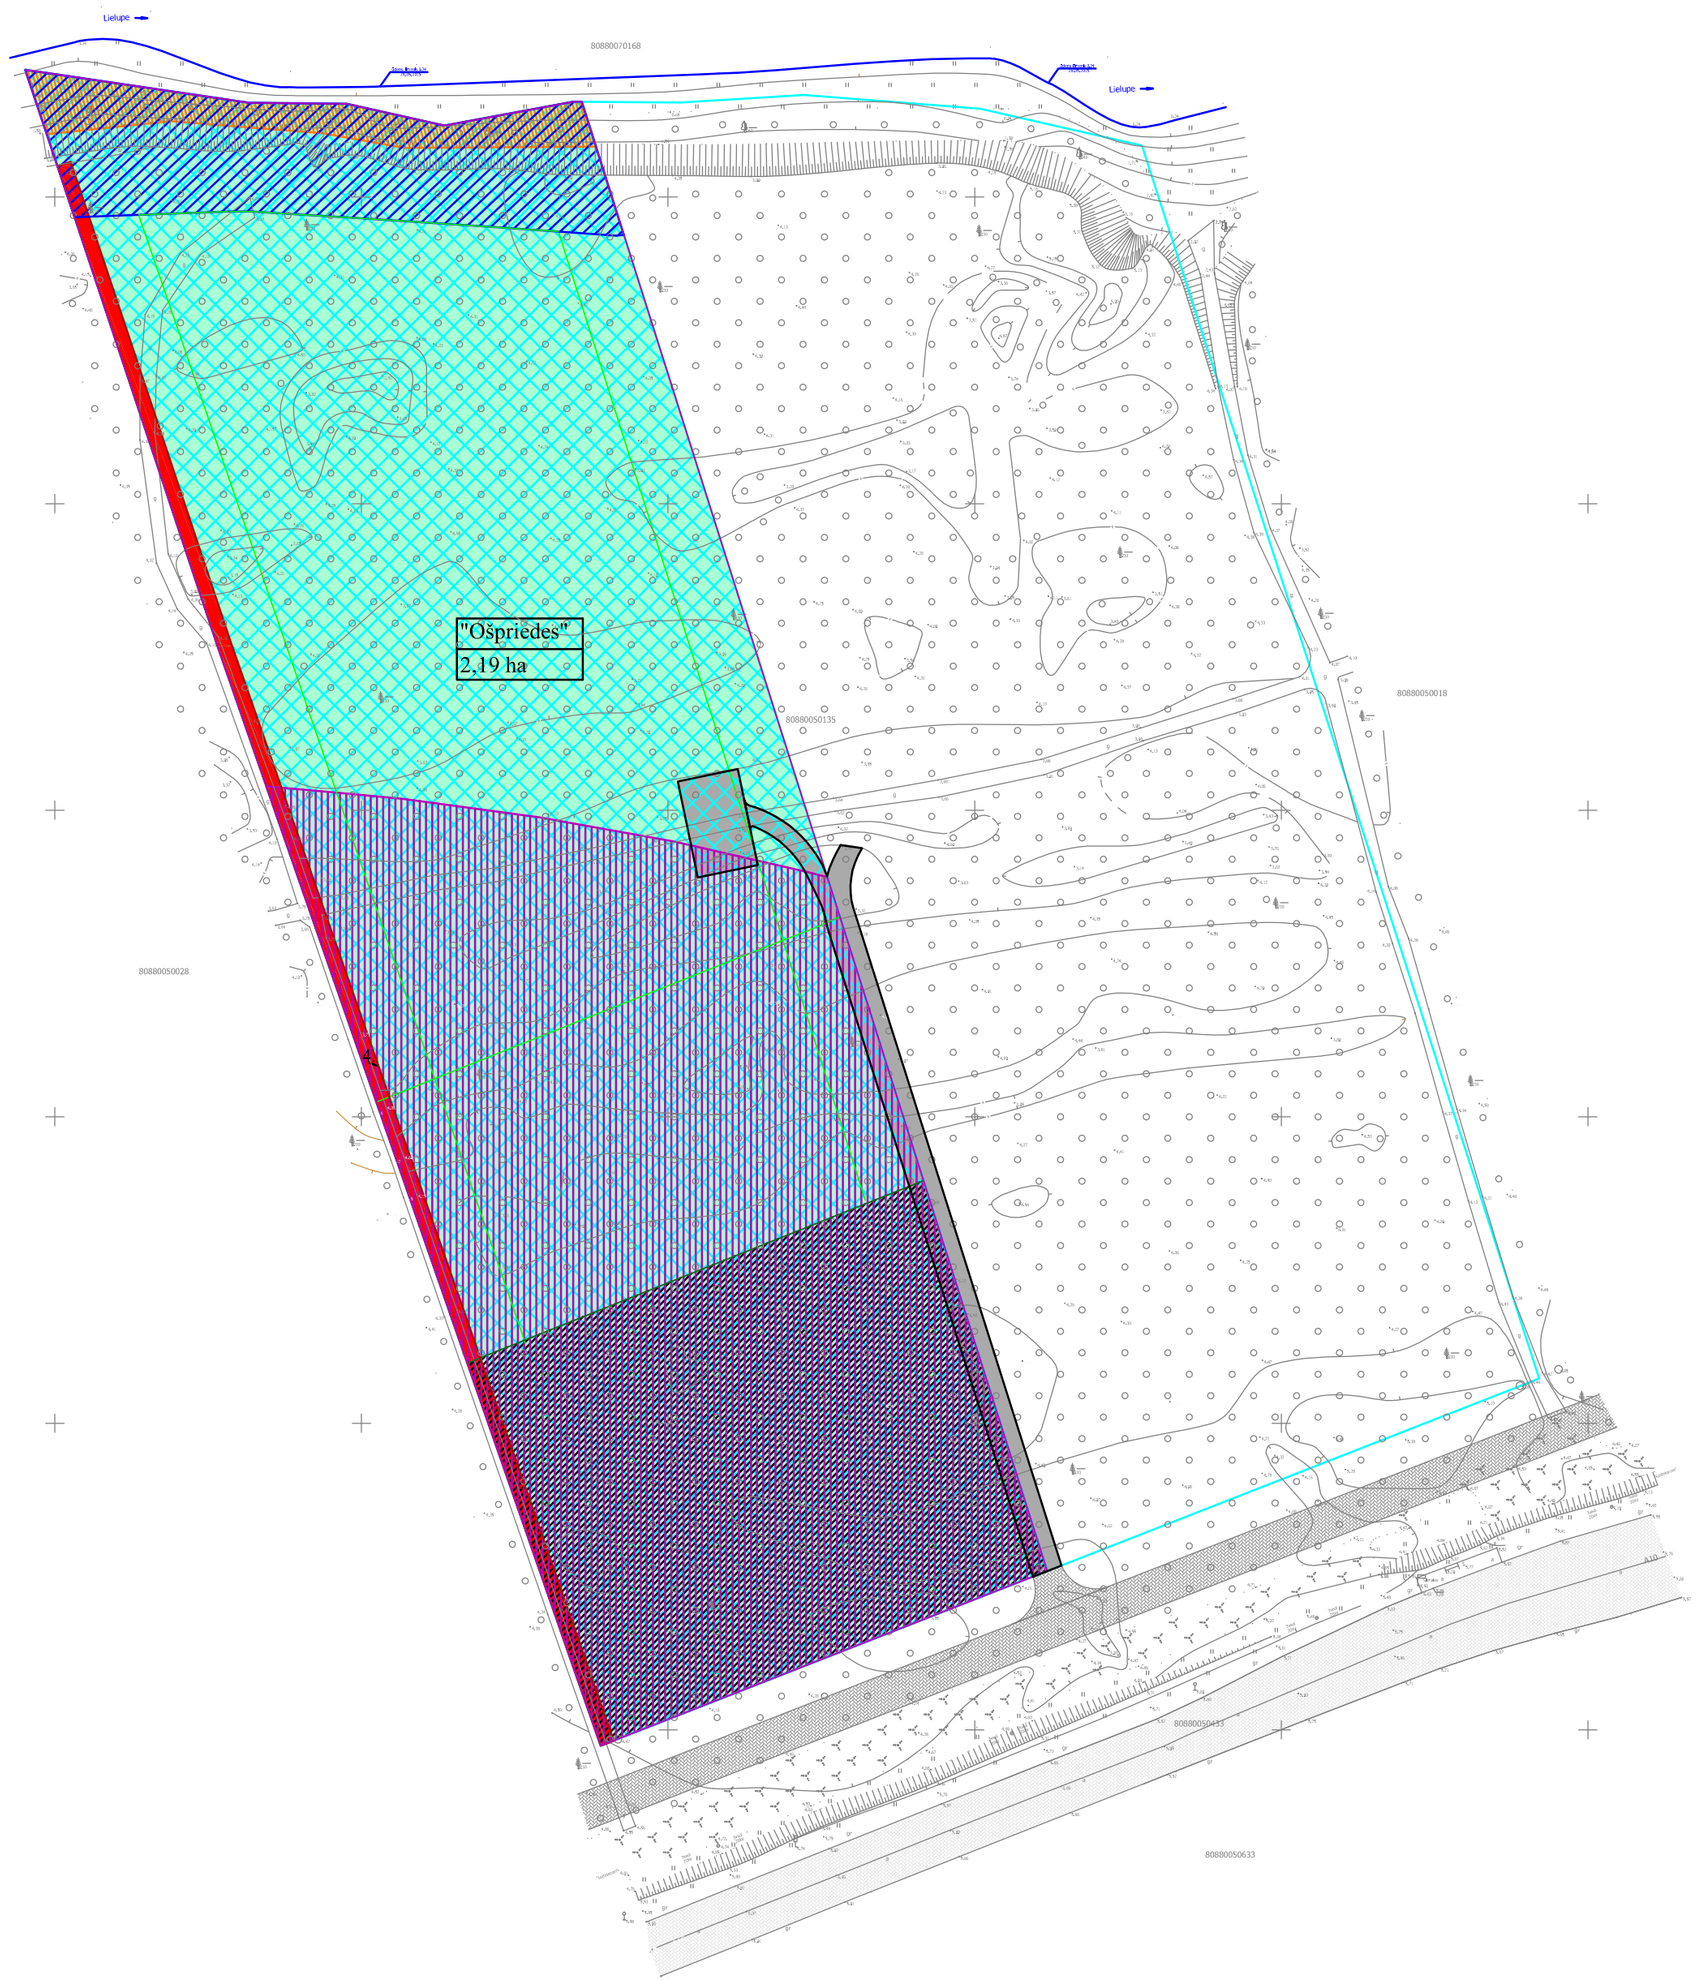

Izdruka M1:1000

Pamatne- topogrāfiskais plāns

LKS-92 TM koordinātu sistēma, mēroga koeficients 0.999603.

Latvijas normālo augstumu sistēma (LAS-2000,5)

Apzīmējumi	
	Detālplānojuma teritorija
	Kadastra robeža
	Būvlaide- dzīvojamai apbūvei
	Būvlaide- darījumu būvju un ar rekreāciju saistītu būvju
	Apbūves līnija
	Plānotais piebraucamais ceļš (atbilstoši "Autoceļa A10 Rīga- Ventspils posma Priedaine- Ķemeri rekonstrukcijas skiču projekta" risinājumiem)
	Valsts galvenais autoceļš A10 Rīga- Ventspils
	Orientējoša apbūves atrašanās vieta
	Plānotā ceļa izbūves vieta
Esošo objektu aizsargjoslu teritorijas	
	Ekspluatācijas aizsargjoslas teritorija gar valsts galvenajiem autoceļiem (7312030301)- 0.53 ha
	Vides un dabas resursu ķīmiskās aizsargjoslas teritorija ap pazemes ūdens ņemšanas vietu (7311090900)- 1.15 ha
	Ceļa servitūta teritorija (7315030100)- 0.06 ha
	Applūstošā teritorija (7311020400)- 0.05 ha
	Tauvas joslas teritorija gar upi (7311050200)- 0.17 ha
	Baltijas jūras un Rīgas jūras līča ierobežotas saimnieciskās darbības joslas teritorija (7311010300)- 2.19 ha
	Lielupes vides un dabas resursu aizsadzības aizsargjoslas teritorija lauku apvidos (7311020110)- 2.19 ha

Nekustamā īpašuma "Ošpriedes", Salas pagastā, Babītes novadā, kadastra apzīmējums 80880050673

Detālplānojums

Teritorijas apgrūtinājumi

M 1:1000

Projektam piekrītu, iebildumu nav. SASKAŅOTS Nekustamā īpašuma "Ošpriedes", Salas pagastā, Babītes novadā, īpašnieks		Pēteris Senkāns		
DELTA KOMPĀNIJA SIA "Delta Kompānija" reģ. Nr. 40103411129 Viļuma iela 4, Jūrmala, LV-2015 tālr. 67339534, fax 67339532	Valdes loceklis	Juris Vītols		
	Projekta vadītājs	Juris Vītols		
	Izstrādāja	Signe Krastiņa		