


x=307250
y=502400

80760031051

80760031046

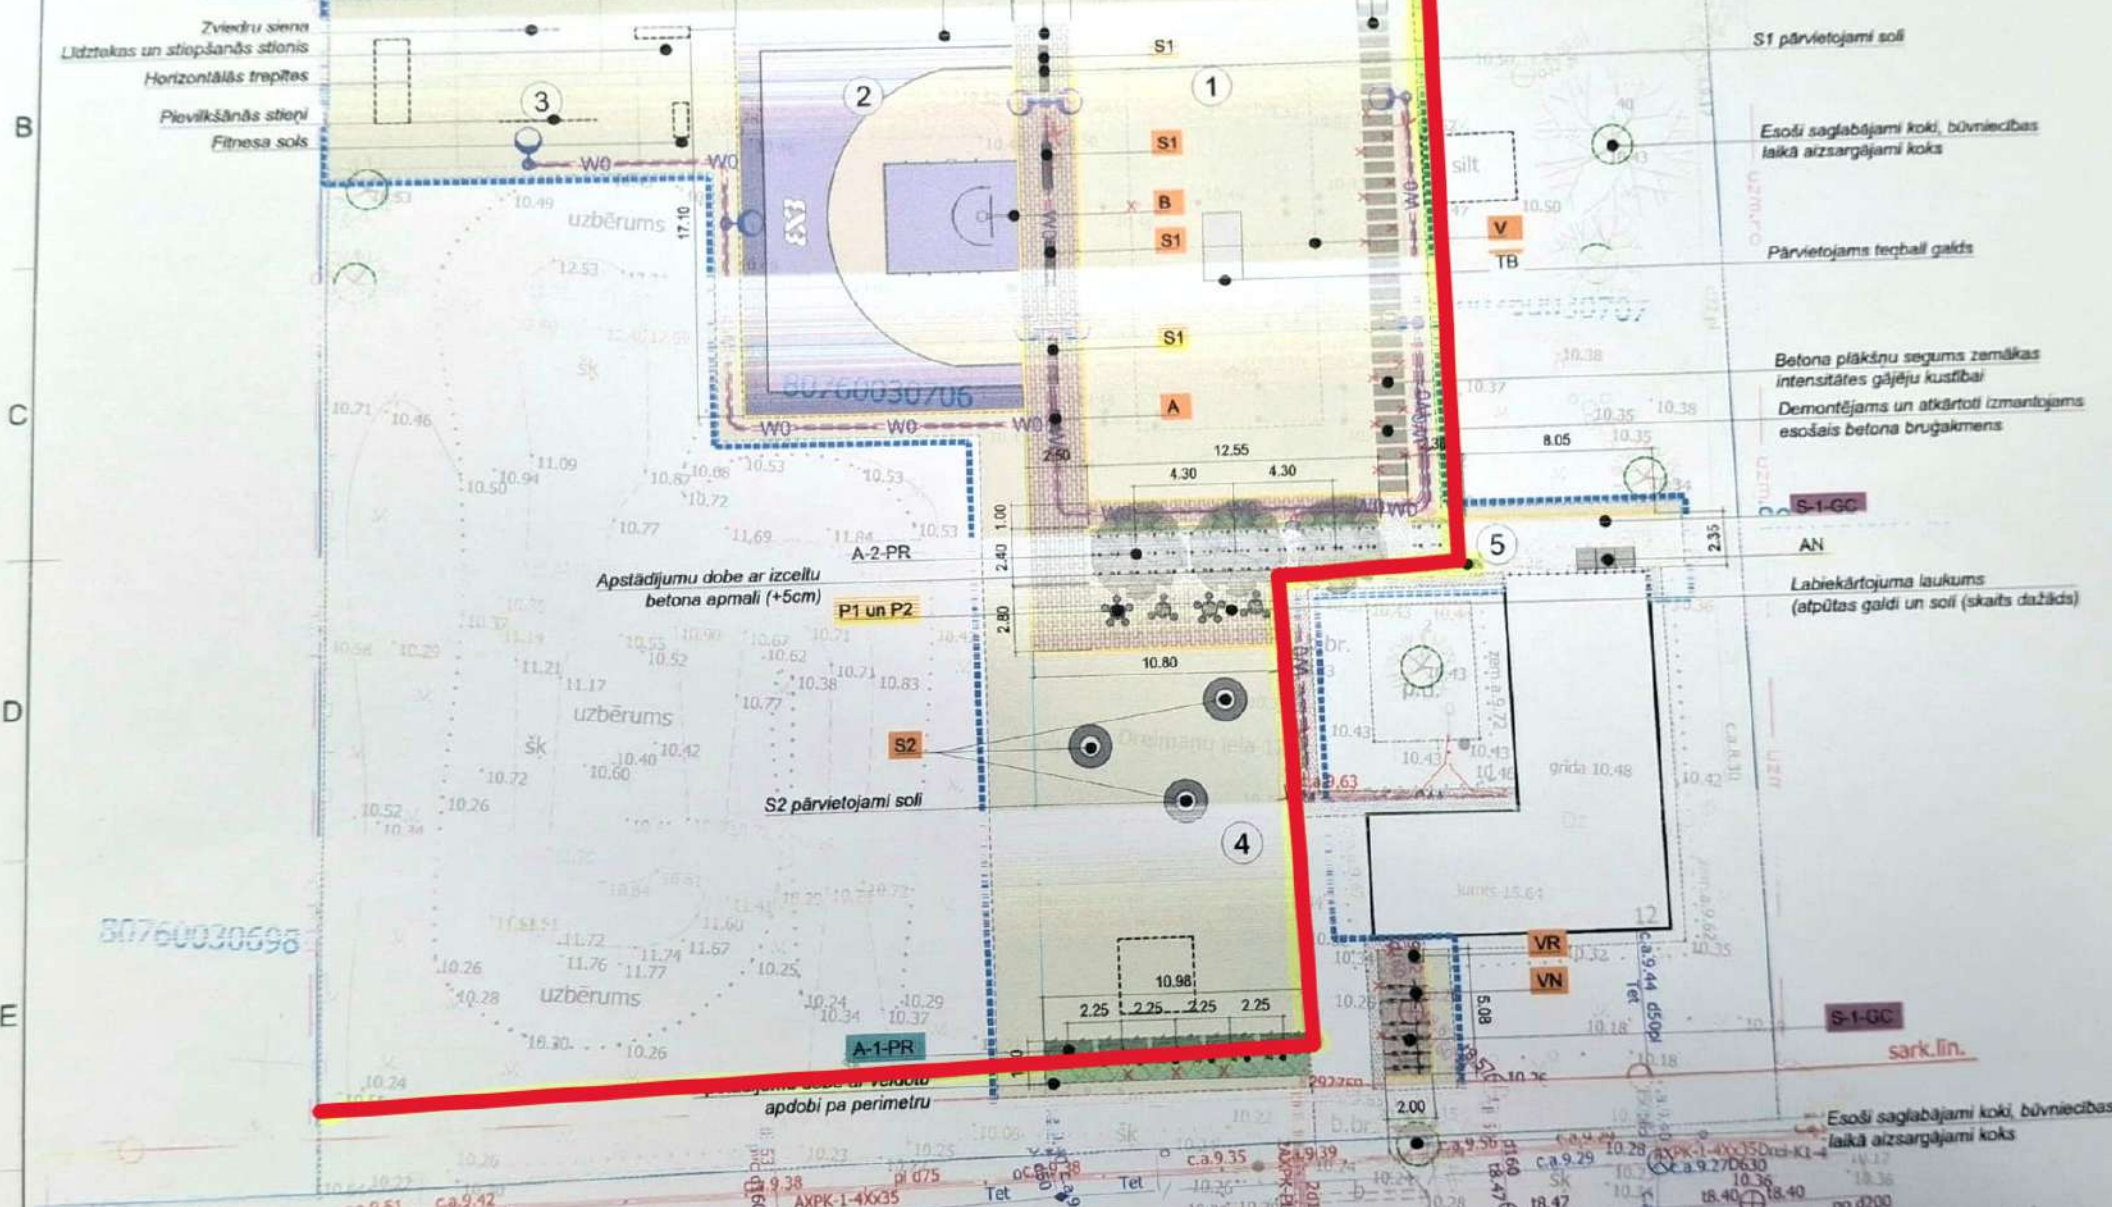

80760030595

sark.lin.

Esoši saglabājami koki, būvniecības laikā aizsargājami koki