

Būvniecības veids un adrese: TIRDZNICĪBAS LAUKUMS.
Vienības gatve 147, Mārupe, Mārupe novads. Kadastra Nr.
80760070385



Būvniecības ierosinātājs: Īpašnieks

Būvprojekta izstrādātājs: SIA "BI & BI"
Rūpniecības iela 7, Jelgava. BK Nr. 2151-R atbildīgās personas
kontakttālrunis: +371 29456675

TIRDZNICĪBAS LAUKUMS

Vienības gatve 147, Mārupe, Mārupe novads

Objekta izvietojuma shēma

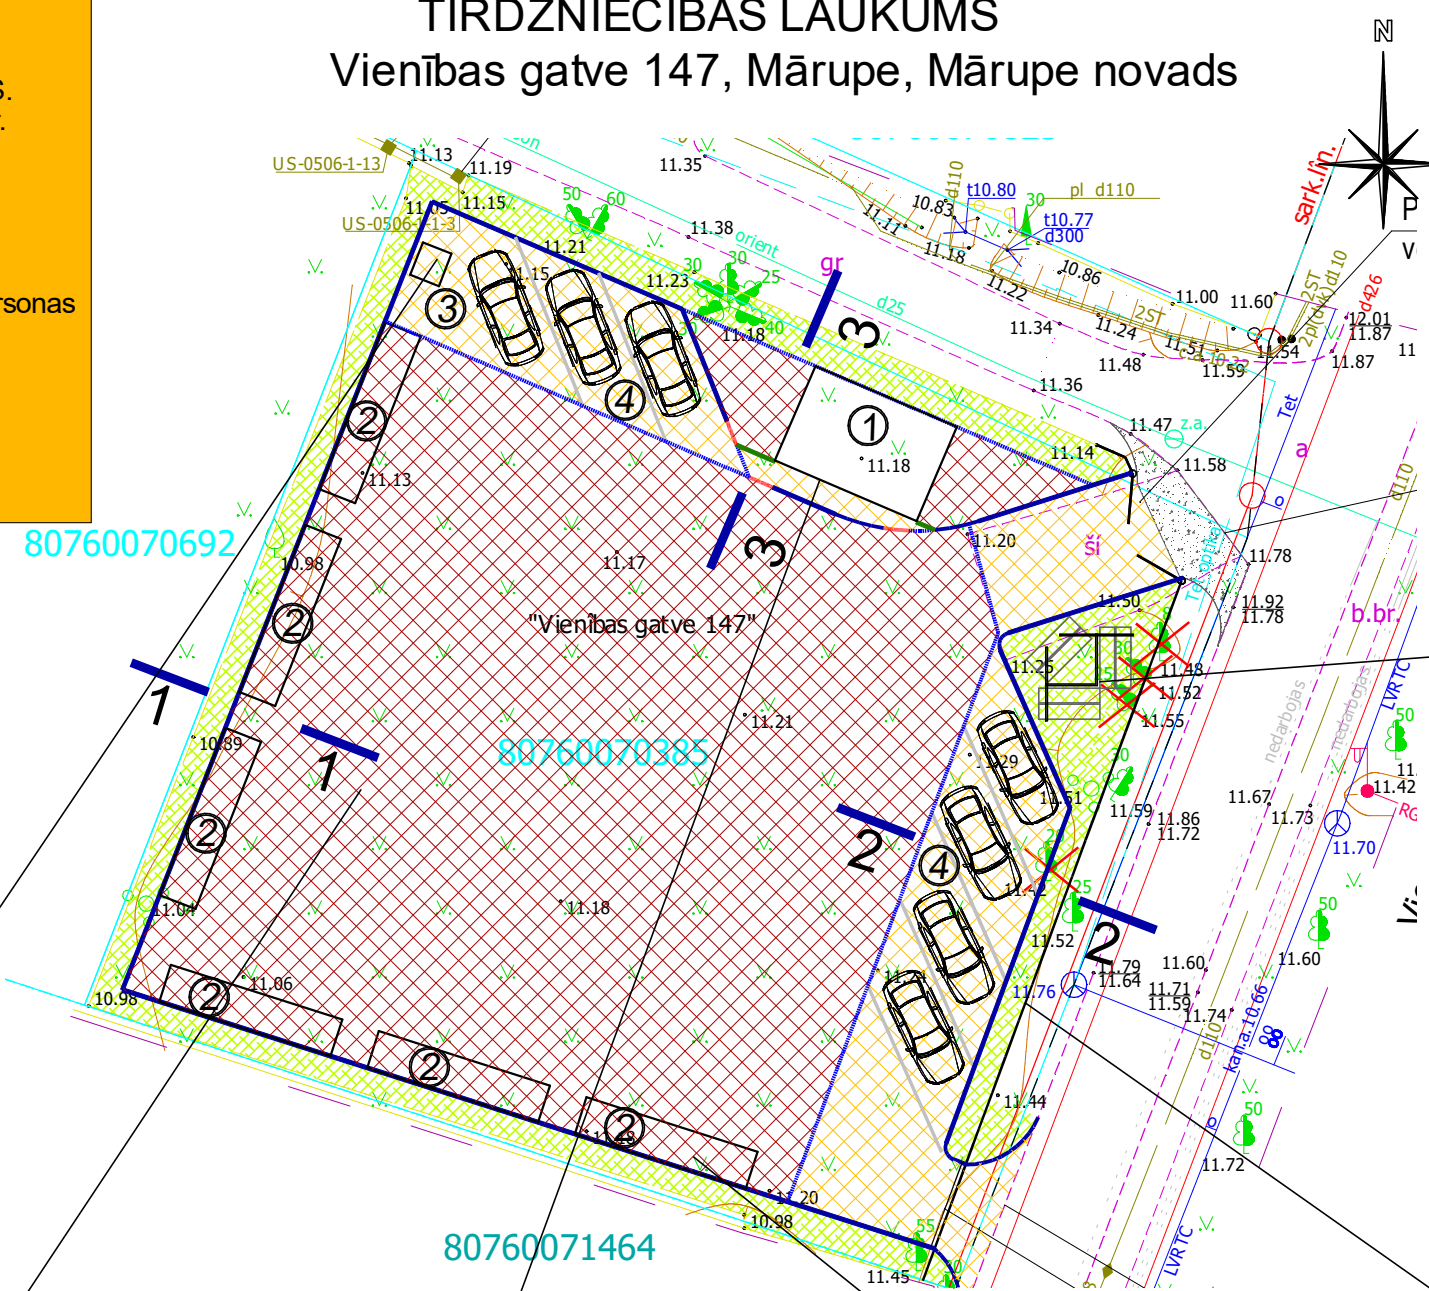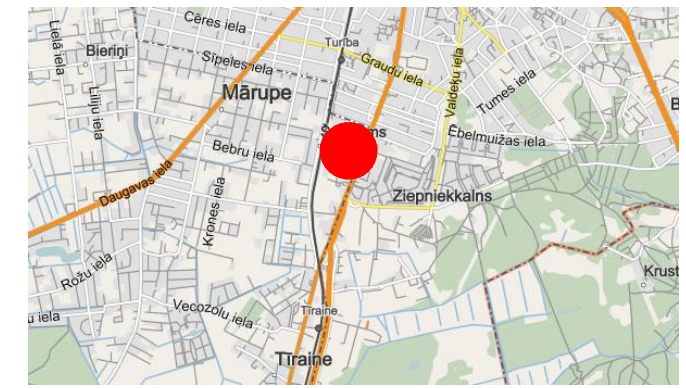

Reklāmas stends



3D sieta žogs



Biotualete



Betona eko brūi akmens



Projektējamais ofiss



Stelažas

