


PAZIŅOJUMS PAR BŪVNICĪBAS IECERES NODOŠANU PUBLISKAI APSPRIEŠANAI

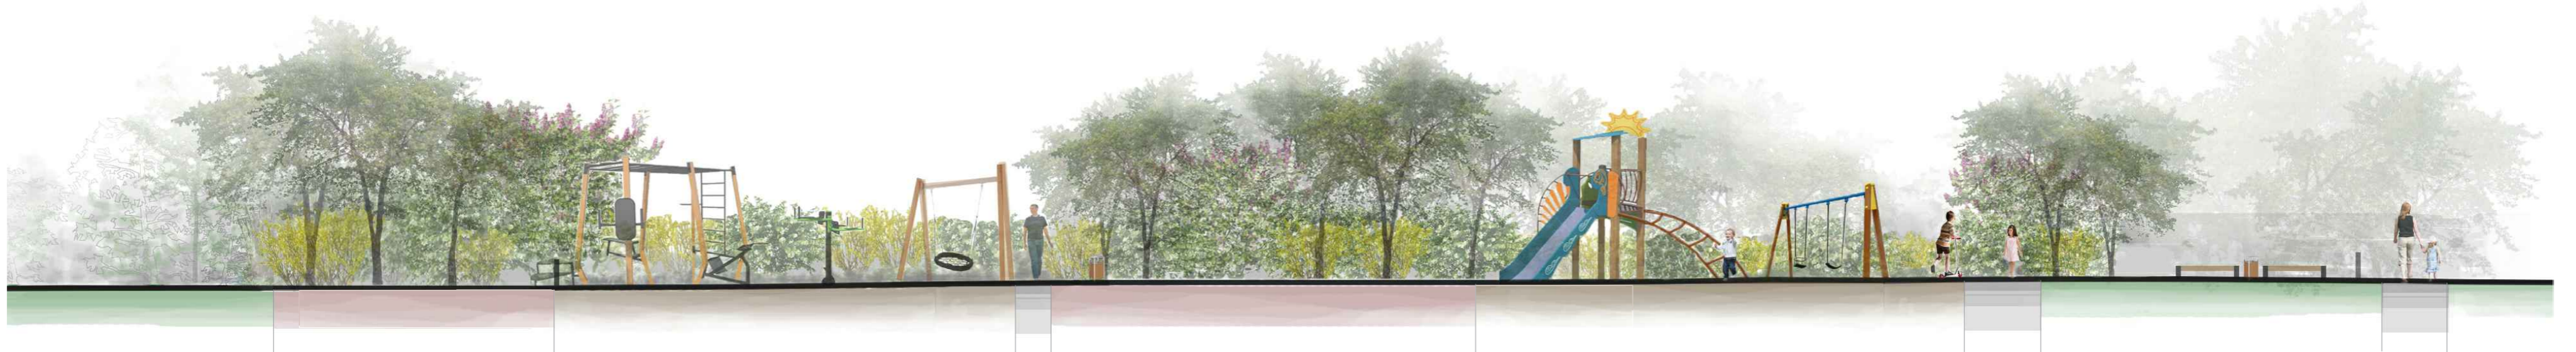

Būvniecības iecere:

Atpūtas vietas labiekārtošana un gājēju ietvju izbūve 3 kārtās Mārasciemā gar dzīvojamās zonas ceļu

Adrese:

Māliņu ielas daļa, Mārupe, Mārupes novads (kadastra Nr. 80760071603)

Teritorijas labiekārtojuma risinājumi:

Projektu "Atpūtas vietas labiekārtošana un gājēju ietvju izbūve Mārasciemā, gar dzīvojamās zonas ceļu" plānots īstenot 3 kārtās. Projekta 1.kārtā tiks labiekārtots rotaļu laukums bērniem līdz 6 gadu vecumam, uzstādot rotaļu kompleksu, smilšu kastī, dubultās šūpoles, soliņus un atkritumu urnu. Teritorija tiks norobežota ar zemu sieta žogu.

Projekta 2.kārtā tiks izbūvēts gājēju celiņš gar atpūtas zonu savienojumā ar Rožu ielu, kā arī labiekārtota pasīvās atpūtas zona, uzstādot soliņus, atkritumu urnas un velo statīvu. Tiks labiekārtota zaļā zona.

Projekta 3.kārtā tiks labiekārtota aktīvās atpūtas zona pusaudžiem, uzstādot iekārtas vingrošanai (āra trenāžierus).

Apbūvējamā zemesgabala izmantošana atbilstoši pašvaldības teritorijas plānojumam:

Saskaņā ar 2013.gada 18.jūnijā apstiprināto Mārupes novada teritorijas plānojumu 2014.-2026. gadam, zemes vienība ar kadastra apzīmējumu 80760071603 atrodas savrupmāju apbūves teritorijā (DzS) un autotransporta infrastruktūras objektu apbūves teritorijā (TR). Apbūves noteikumi paredz savrupmāju apbūves teritorijai primāro izmantošanas veidu: savrupmājas (vienģimeņu un divģimeņu), dvīņu mājas, rindu mājas un vasarnīcas, papildizmantotā - vietējās nozīmes tirdzniecības un pakalpojumu objektus, tūrisma un atpūtas iestādes, pirmskolas izglītības iestādes, sociālās aprūpes iestādes, sporta būves un labiekārtotas publiskas ārtelpas. Saskaņā ar Teritorijas izmantošanas un apbūves noteikumiem 2014. -2026. gadam, pirms papildizmantotā objektu būvniecības savrupmāju apbūves teritorijās ir jāveic paredzētās būves publiskās apspriešanas process.

Autotransportu infrastruktūras objektu teritorijas (TR) ir paredzētas valsts ceļu, pašvaldības ielu un ceļu tīkla elementu un inženierkomunikāciju izvietošanai.

Vieta un laiks, kad var iepazīties ar būvniecības ieceres dokumentāciju:

Mārupes novada domes vestibils, Daugavas iela 29, Mārupe, Mārupes novads no 14.09.2020. līdz 13.10.2020. Mārupes novada domes darba laikā:

Pirmdienās un ceturtdienās no plkst. 9:00 - 18:00

Otrdienās un trešdienās no plkst. 9:00 - 17:00

Piektdienās no plkst. 9:00 - 15:00

Būvniecības ieceres prezentācijas pasākuma norises vieta un laiks:

Mārupes novada domes vestibils, Daugavas iela 29, Mārupe, Mārupes novads 28.09.2020. plkst. 18:00

Atsauksmju iesniegšanas termiņš un laiks:

Mārupes būvvalde, marupe.bv@marupe.lv, tālr. 67149863, termiņš no 14.09.2020. līdz 13.10.2020.

Informācija par būvniecības ierosinātāju:

Mārupes novada Dome, Daugavas iela 29, Mārupe, Mārupes novads, reģ. Nr. 90000012827, tālr. 67687148

Informācija par būvprojekta izstrādātāju:

SIA "BM-projekts", Upesgrīvas iela 16, Rīga, reģ. Nr. 40103196966, Linda Bērziņa, tālr. 24118952

