


Ceļu satiksmes tehnisko līdzekļu izvietojuma shēma būvdarba laikā

Darba izpildes vieta: Mārupes novads
 Darba izpildes laiks: 19.12.20g.-19.01.21g.
 Izpildāmā darba raksturojums: DKT Sistēmas izbūve
 Darbu izpildītājs, juridiskā adrese: SIA "TGME", Upmalas iela 120, kadaga Ādažu novads
 Atbildīgā persona, telefons: d.v.Romans Mejnikovs m.L27017146

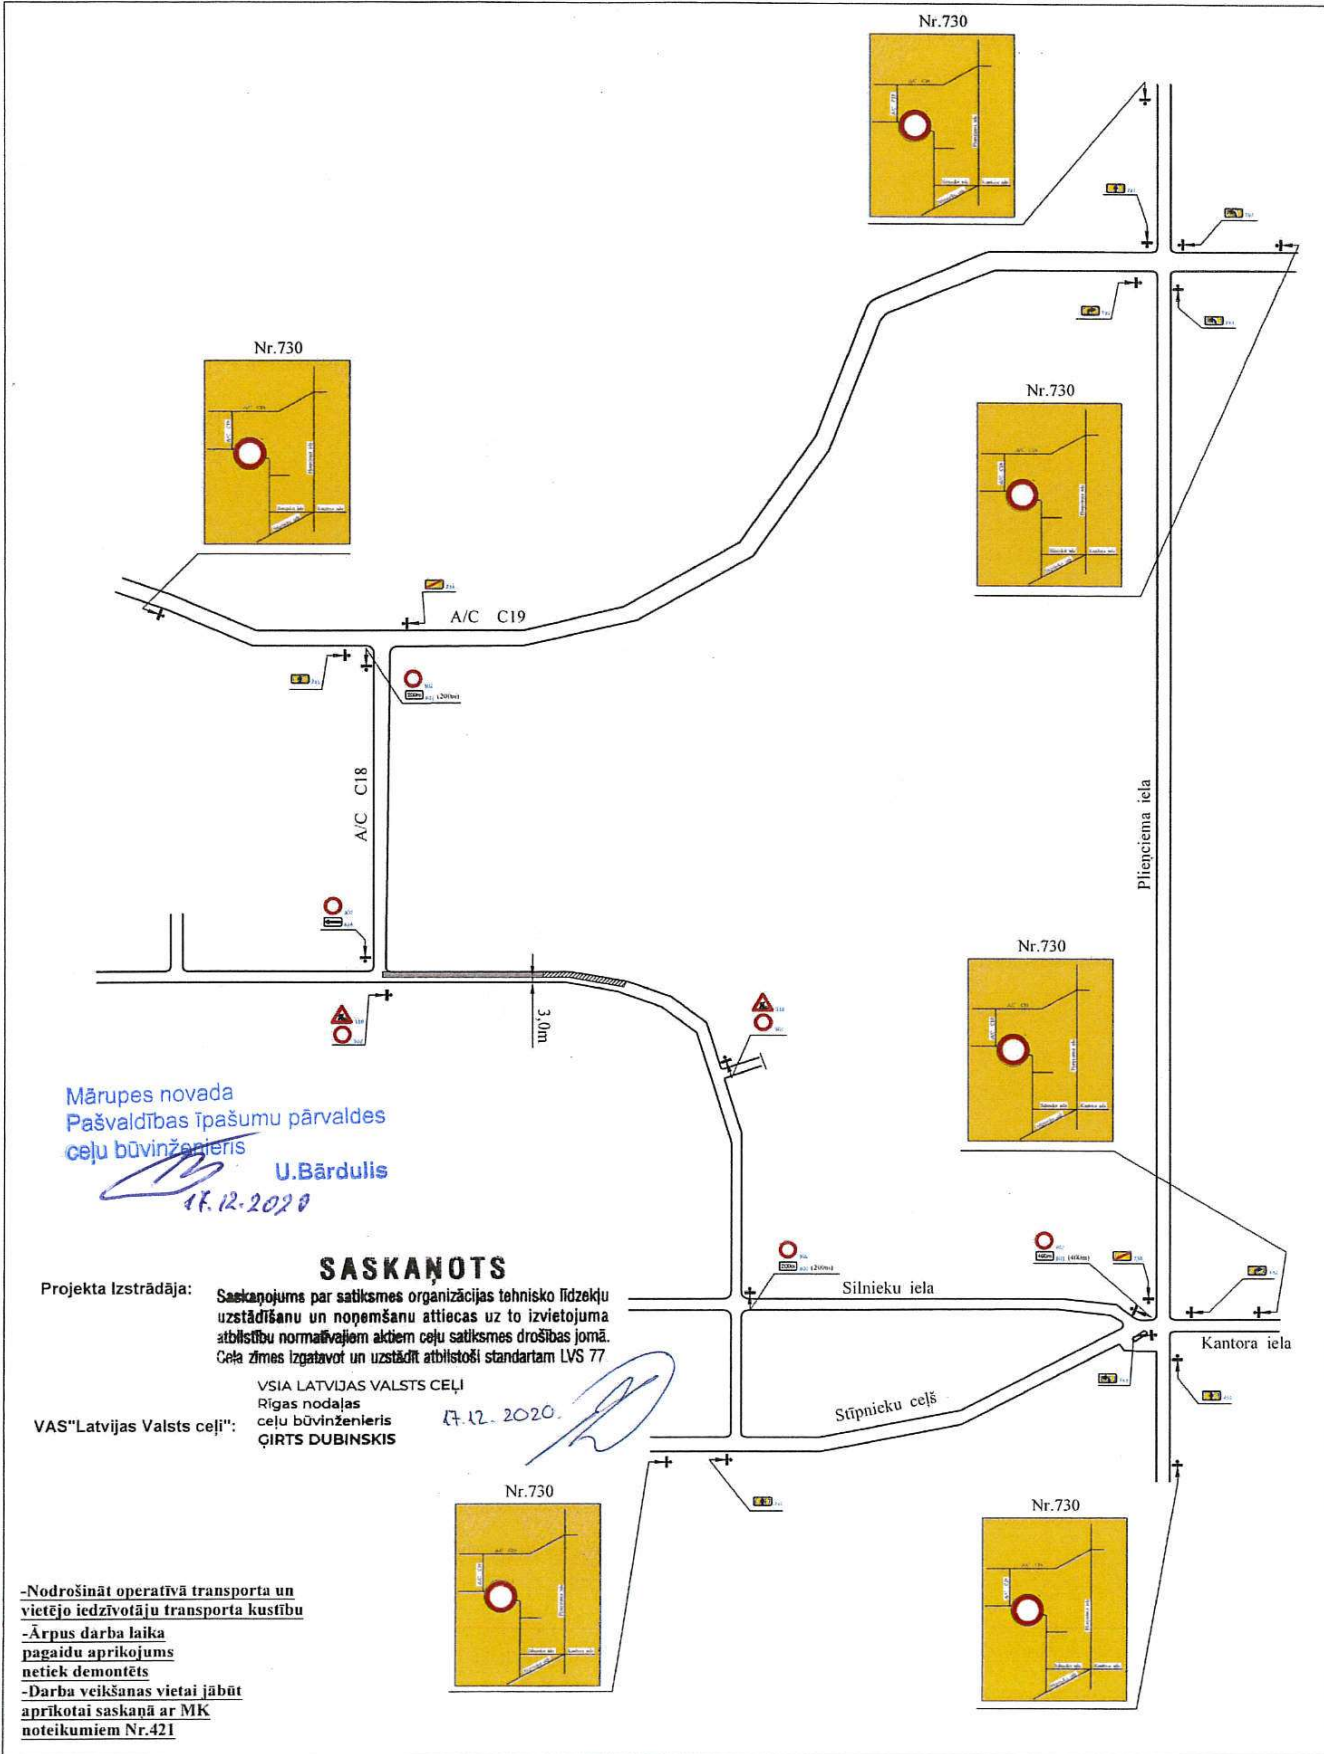

Mārupes novada
 Pašvaldības īpašumu pārvaldes
 ceļu būvinženieris
 U.Bārdulis
 17.12.2020

SASKAŅOTS


Projekta Izstrādāja: **Saskaņojums par satiksmes organizācijas tehnisko līdzekļu uzstādīšanu un noņemšanu attiecas uz to izvietojuma atbilstību normatīvajiem aktiem ceļu satiksmes drošības jomā. Ceļa zīmes izgatavot un uzstādīt atbilstoši standartam LVS 77**

VAS "Latvijas Valsts ceļi":
 Rigas nodaļas
 ceļu būvinženieris
 ĢIRTS DUBINSKIS
 17.12.2020

- Nodrošināt operatīvā transporta un vietējo iedzīvotāju transporta kustību
- Ārpus darba laika pagaidu aprīkojums netiek demontēts
- Darba veikšanas vietai jābūt aprīkotai saskaņā ar MK noteikumiem Nr.421


Ceļu satiksmes tehnisko līdzekļu izvietojuma shēma būvdarba laikā

Darba izpildes vieta: Mārupes novads
Darba izpildes laiks: 19.12.20g.19.01.21g.
Izpildāmā darba raksturojums: ŪKT Sistēmas izbūve
Darbu izpildītājs, juridiskā adrese: SIA "TGME", Upmalas iela 120,kadaga Ādažu novads
Atbildīgā persona, telefons: d.v.Romans Melnikovs m.t.27017146

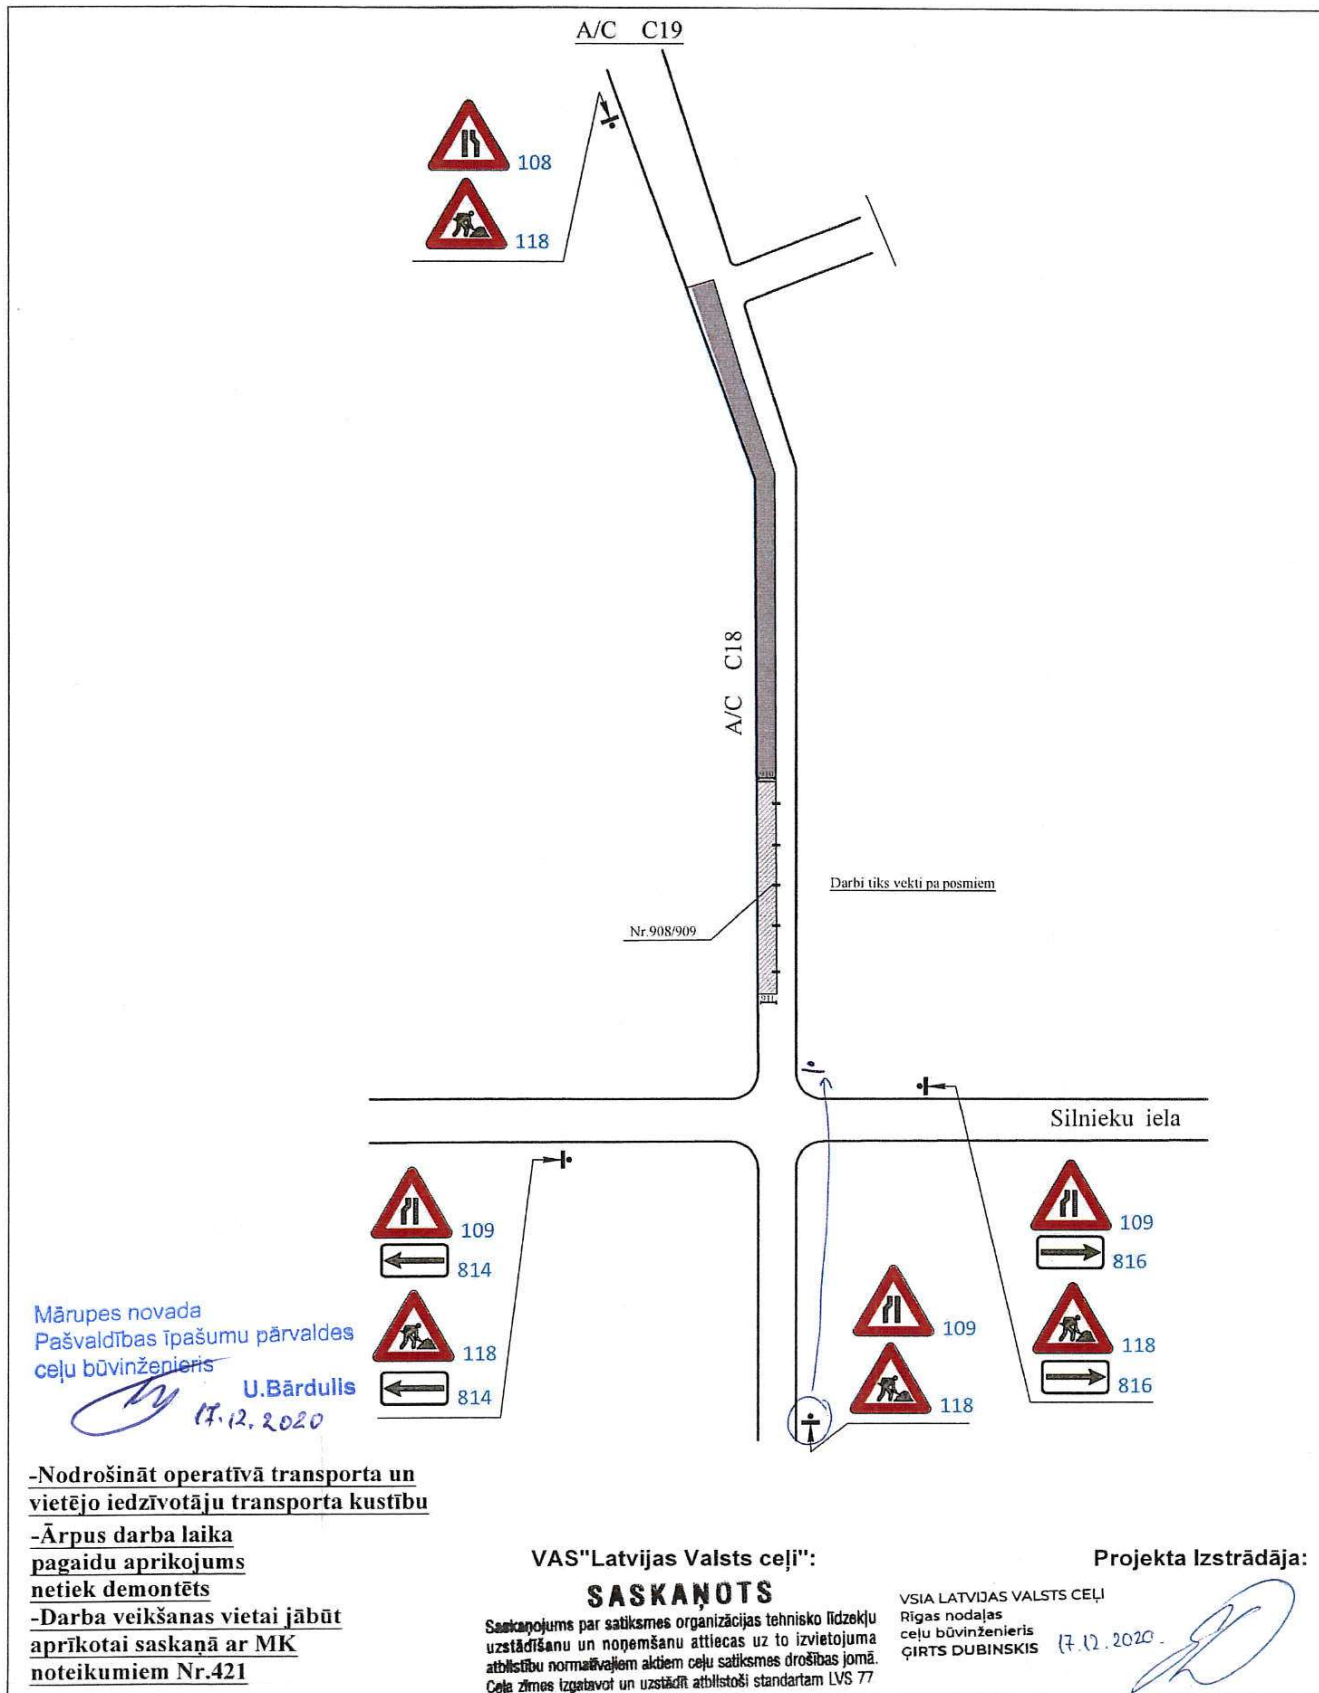

Ceļu satiksmes tehnisko līdzekļu izvietojuma shēma būvdarba laikā

Darba izpildes vieta: Mārupes novads
 Darba izpildes laiks: 19.12.20g.-19.01.21g.
 Izpildāmā darba raksturojums: UKT Sistēmas izbūve
 Darbu izpildītājs, juridiskā adrese: SIA "GIME", Ķūpīnāļu iela 120, Kadaga, Adazu novads
 Atbildīgā persona, telefons: d.v. Romāns Melnikovs, m.t. 27017146

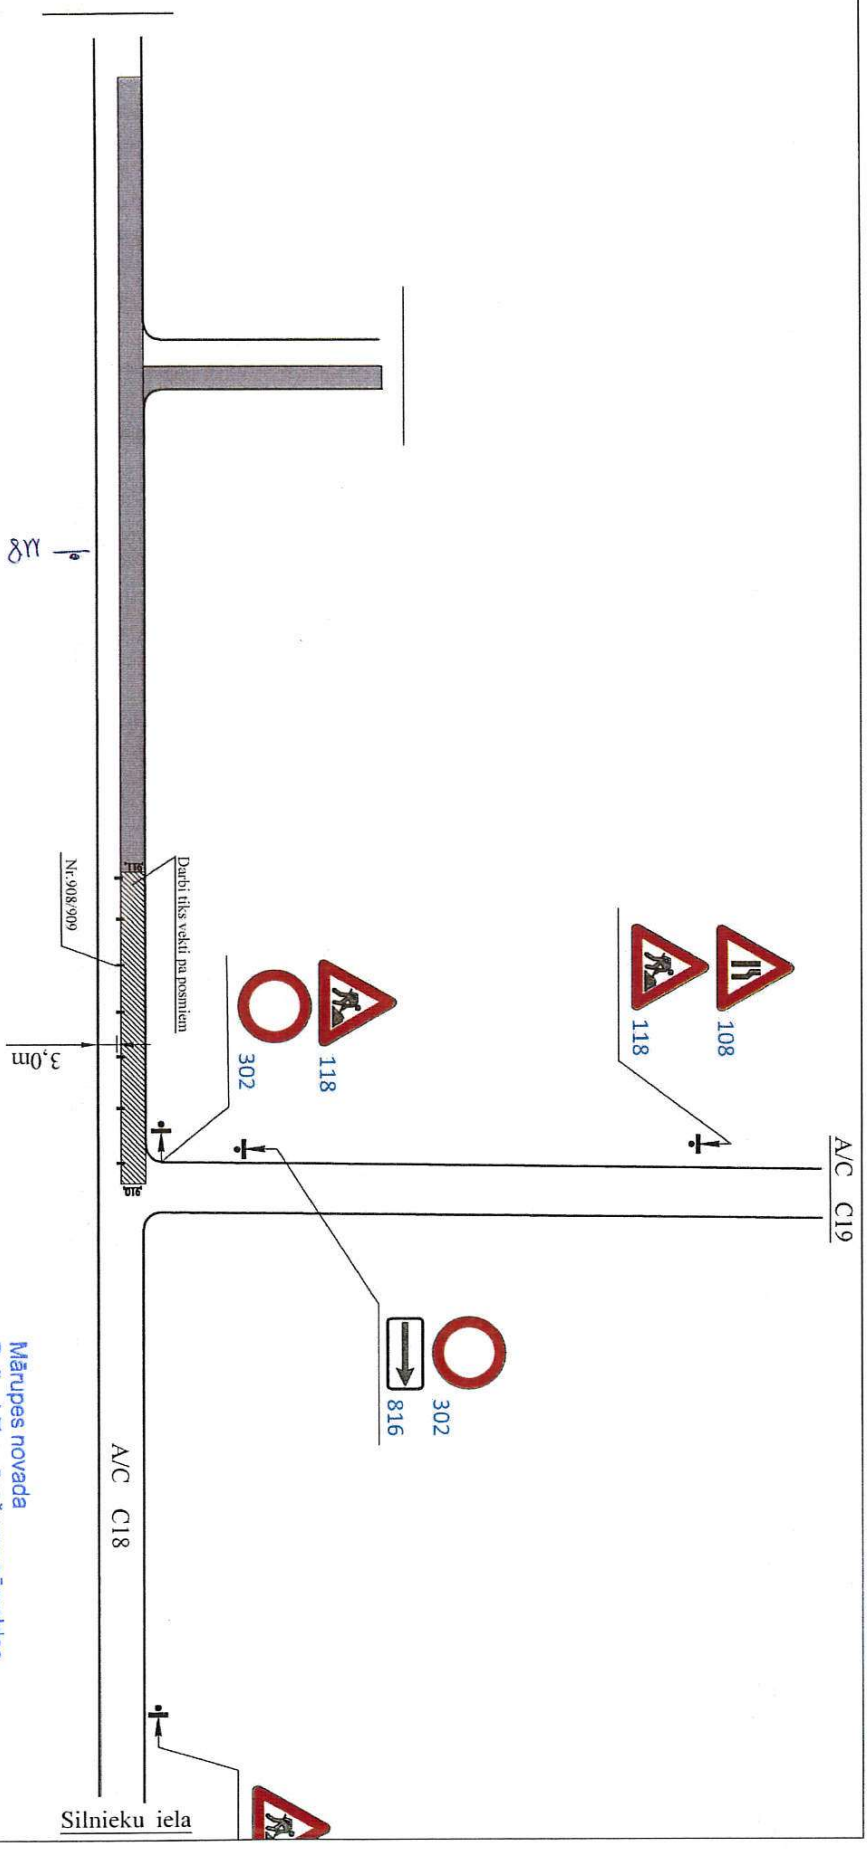

-Nodrošināt operatīvu transporta un vietējo iedzīvotāju transporta kustību

-Ārpus darba laika pagaidu aprīkojums netiek demontēts

-Darba veikšanas vietai jābūt aprīkotai saskaņā ar MK noteikumiem Nr.421

SASKAŅOTS

Saskaņojums par satiksmes organizācijas tehnisko līdzekļu uzstādīšanu un noņemšanu attiecas uz to izvietojuma atbilstību normatīvajiem aktiem ceļu satiksmes drošības jomā. Cēlo zīmes izgatē un uzstāda atbilstoši standartam VAS 77

VISA LATVIJAS VALSTS CEĻU RĪGAS NODALĪES CEĻU BOVĪNŽENĪERIS ĢIRTS DUBINSKIS

VAS"Latvijas Valsts ceļi"

Projekta Izstrādāja:

Mārupes novada Pašvaldības Ipašumu pārvaldes ceļu būvīnženieris U.Bārdulis
 17.12.2020

[Handwritten signature]