



REKOMENDĒJAMIE IELU ŠKĒRSPROFILI

ZELTRĪTU IELA / DIV kategorija GRIEZUMS 1 - 1

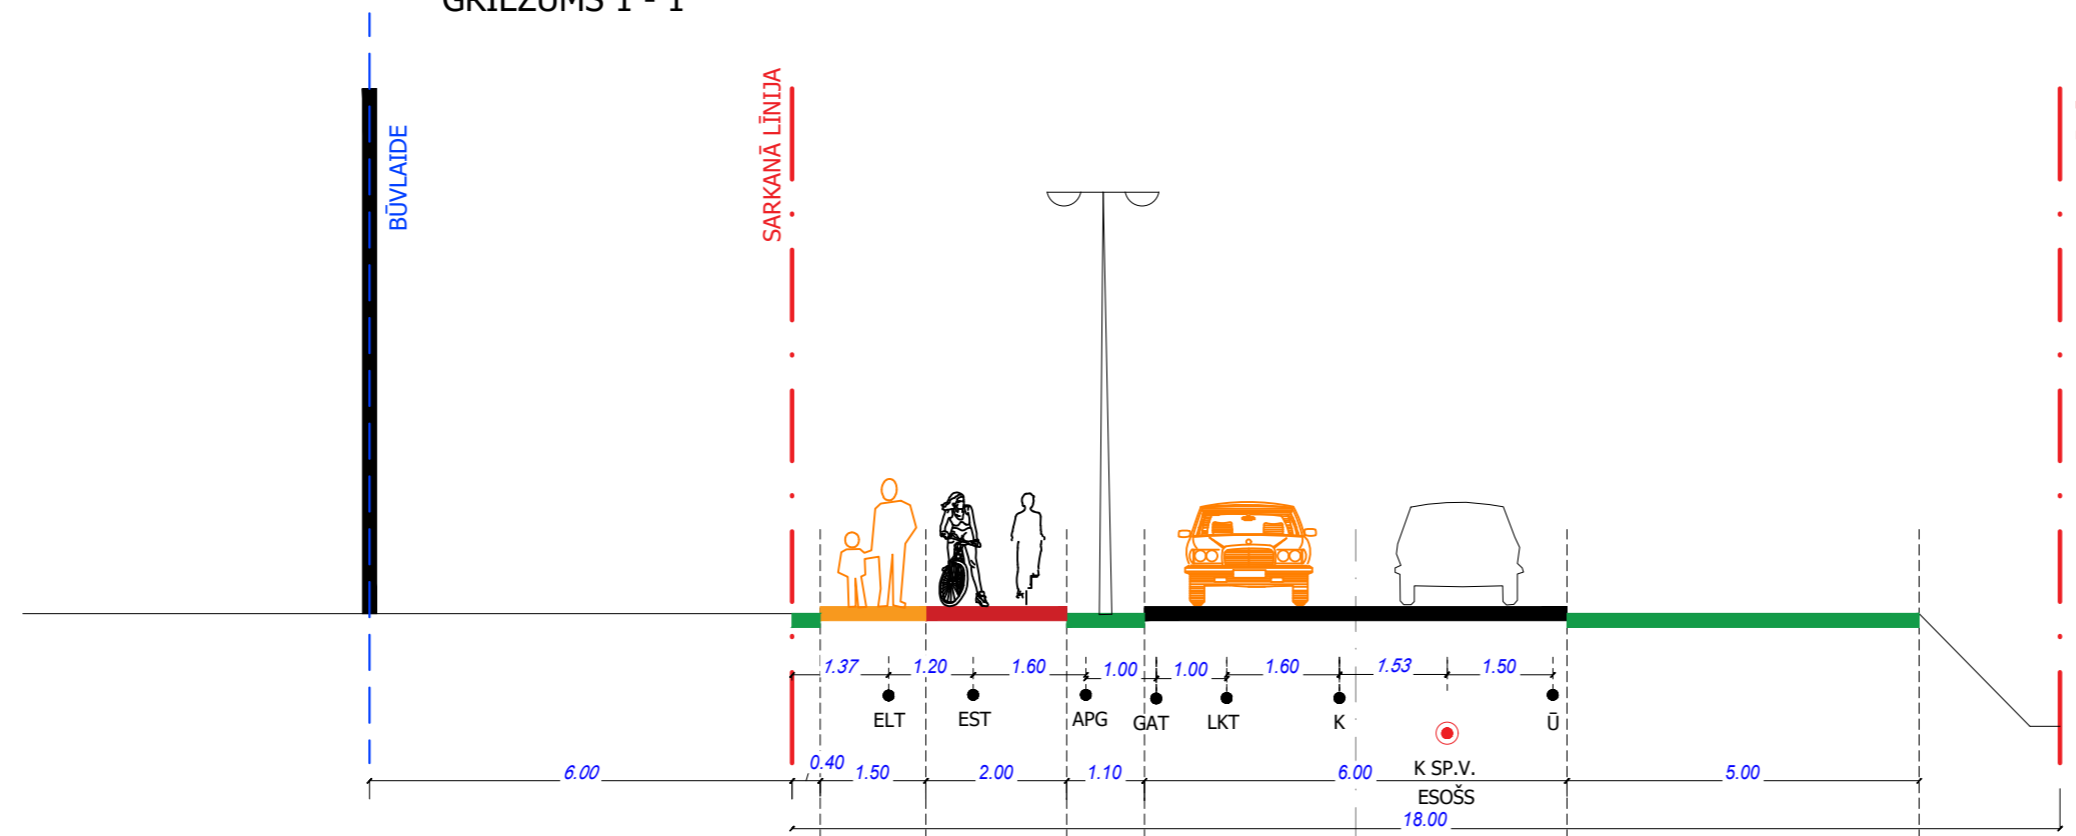

VAZDIĶU IELA / EV GRIEZUMS 2 - 2

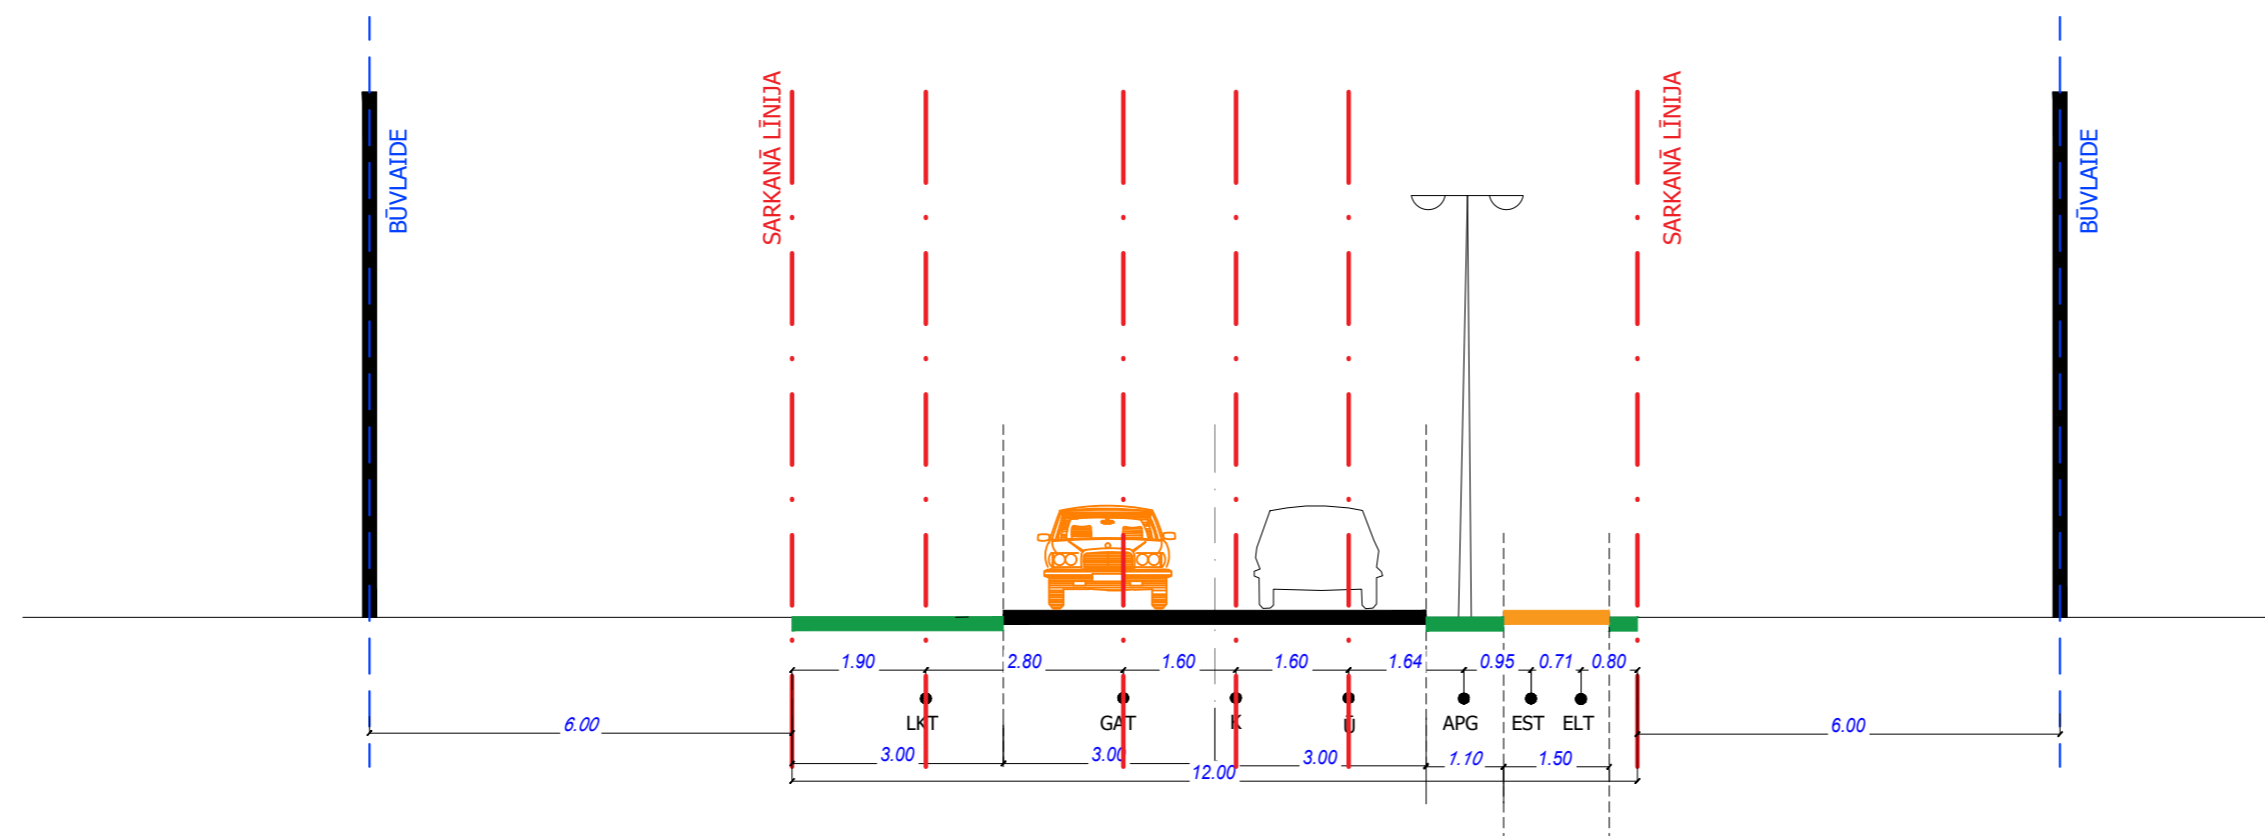

PASŪTĪTĀJS	SIA "MR PĻAVU" REĢ.NR. 40203041198	DPV	B.BEĶERE	13.03.2020.	ZĪMĒJUMS	REKOMENDĒJAMIE IELU ŠKĒRSPROFILI		
OBJEKTS	DETĀLPLĀNOJUMS 1.REDAKCIJA	ARHITEKTS	B.BEĶERE	13.03.2020.	MĒROGS			
ADRESE	NĪ "VAZDIĶI-B", MĀRUPE, MĀRUPES NOVADS KAD.NR. 8076080067	BAIBA BEĶERE Sert.Nr. 1-00107	SIA		STADIJA	LAPA	LAPAS	
PASŪTĪJUMS	09/2019				DP	DP-7		
					DATUMS	13.03.2020.		