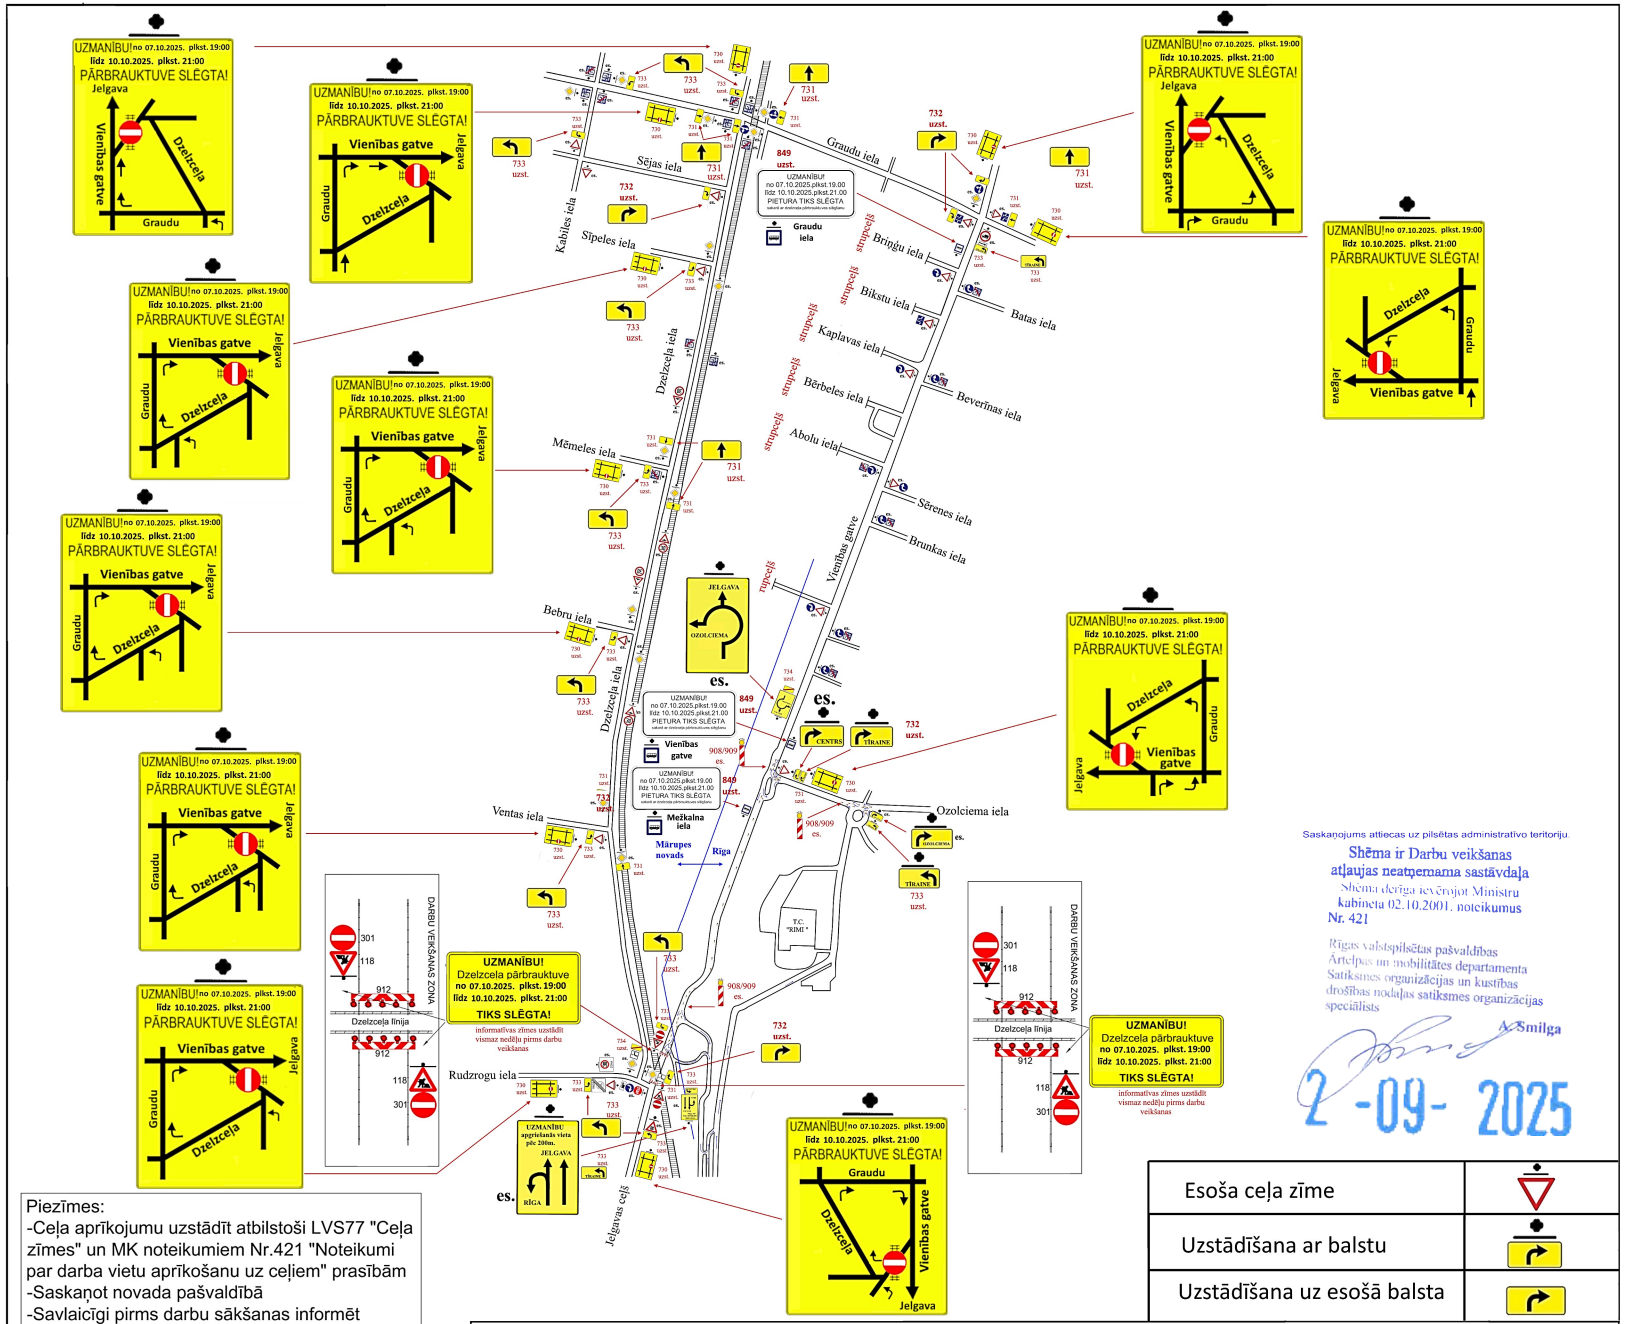

Saskaņojums attiecas uz pilsētas administratīvo teritoriju.

Shēma ir Darbu veikšanas atļaujas neatņemama sastāvdaļa

Shēma derīga ievērojot Ministru kabineta 02.10.2001. noteikumus Nr. 421

Rīgas valstspilsētas pašvaldības Ārtelpas un mobilitātes departamenta Satiksmes organizācijas un kustības drošības nodaļas satiksmes organizācijas speciālists

A. Smilga

2 -09- 2025

Piezīmes:
-Ceļa aprīkojumu uzstādīt atbilstoši LVS77 "Ceļa zīmes" un MK noteikumiem Nr.421 "Noteikumi par darba vietu aprīkošanu uz ceļiem" prasībām
-Saskaņot novada pašvaldībā
-Savlaicīgi pirms darbu sākšanas informēt sabiedrību par pārbrauktuves slēgšanu (atbilstoši MK noteikumiem Nr.421 p.26)
-Savlaicīgi pirms darbu sākšanas informēt avārijas un speciālos dienestus par pārbrauktuves slēgšanu
-Saskaņot ar sabiedriska transporta pakalpojumus veicējiem, pasažieru pārvadātāju dienestiem
-Nepieciešamības gadījumā, operatīvi nodrošināt avārijas un speciālo dienesta transporta kustību d/v zonā
-Nodrošināt gājēju kustību

Esoša ceļa zīme	
Uzstādīšana ar balstu	
Uzstādīšana uz esošā balsta	

SATIKSMES ORGANIZĒŠANAS UN DARBA VIETAS APRĪKOJUMA SHĒMA

saskaņā ar esošajām normām un prasībām pēc MK noteikumiem Nr.421; LVS77-2; LVS85

Darbu izpildes vieta:	Dzelzceļa pārbrauktuves Nr.902 ceļa posmā Torņakalns - Olaine km.7,201 (Vietējais autoceļš V13), Jelgavas ceļš, Mārupe, Mārupes novads.	Izpildāmā darba raksturojums:	Dzelzceļa pārbr. kārtējajs remonts Autoceļa seguma atjaunošana
Darbu izpildītājs:	VAS "Latvijas dzelzceļš" Sliežu ceļu pārvalde VRN40003032065 LV-1547, Emīlijas Benjamiņas iela 3, Rīga	Atbildīga persona:	Anatolijs Gorjajevs m.t. 29532487 Dzelzceļa pārbr. kārtējajs remonts LDZ sliežu pārvaldes Daugavpils remonta nodaļas vadītājs Jevgenijs Ļubarskis m.t. 29513521 Autoceļa seguma atjaunošana SIA " SĒME CB " ģenerāldirektors
Izpildes termiņš:	**no 07.10.2025. plkst. 19.00 līdz 10.10.2025. plkst. 21.00**	Shēmu sastādīja:	SIA "SĒME CB" VRN40103239875, LV-1073, Cesvaines iela 9, Rīga