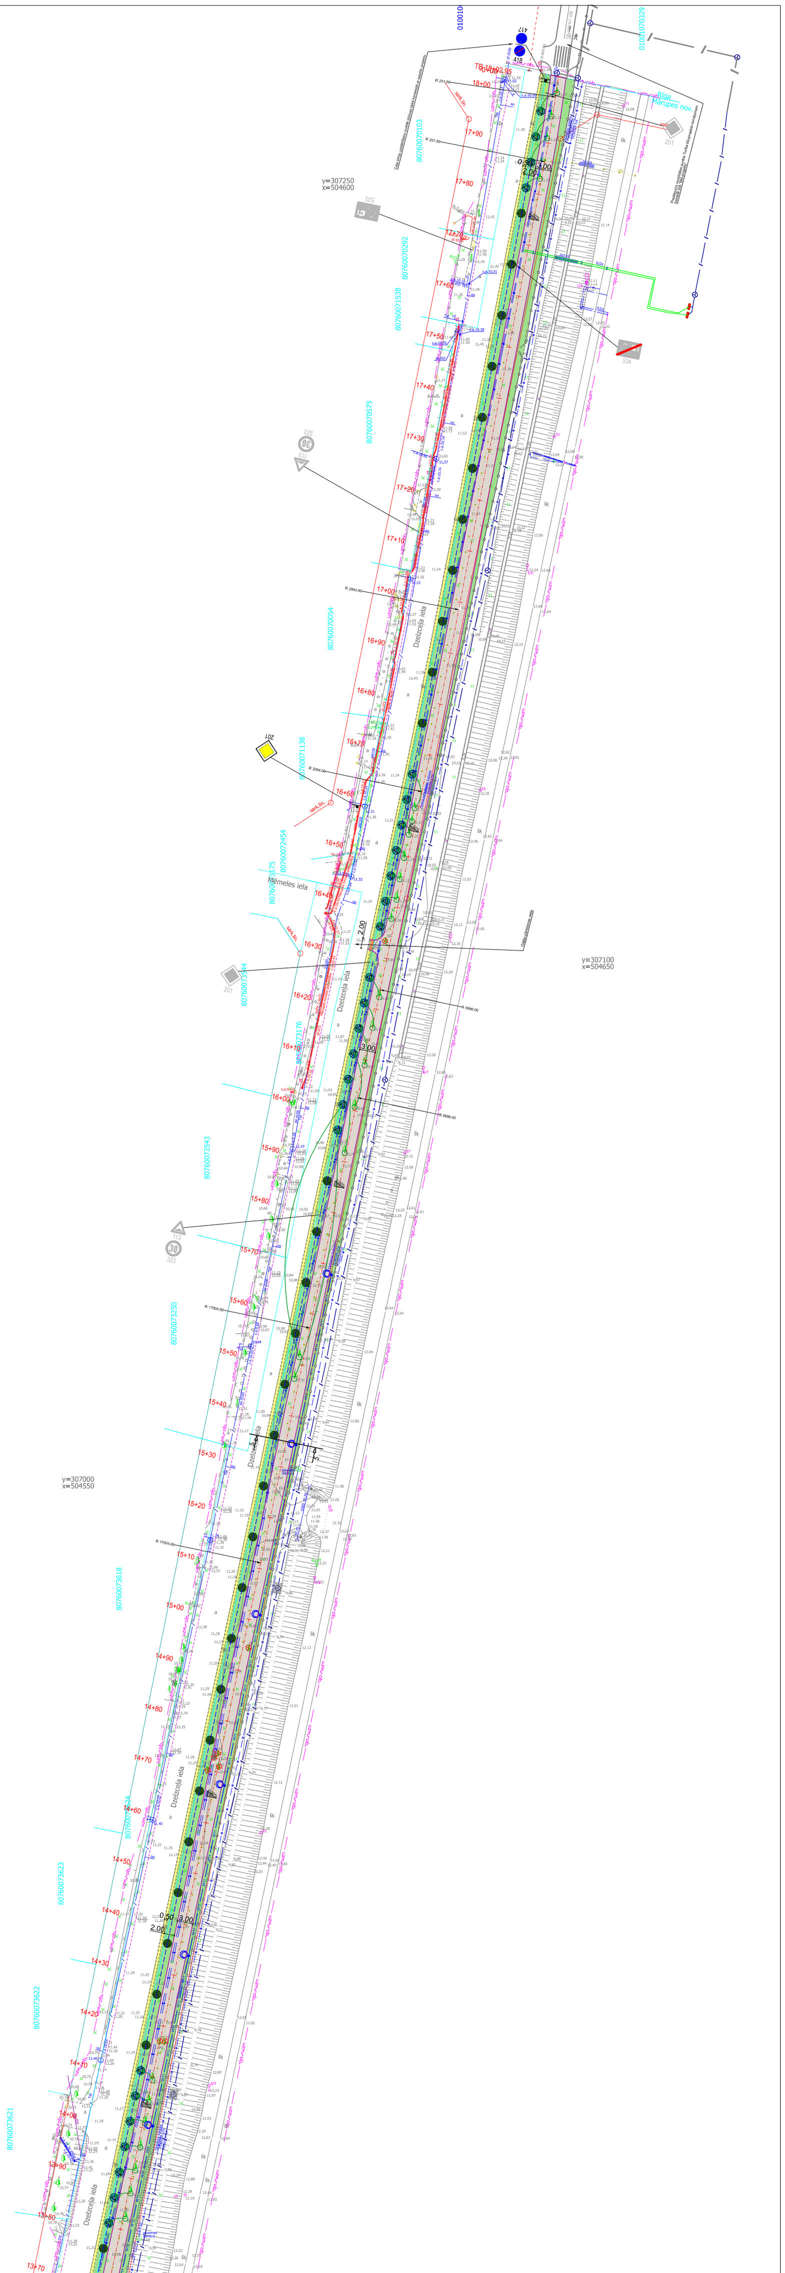

y=307250
x=504600
y=307100
x=504650
y=307000
x=504550
Dzelzceļa iela
Mēmeles iela
18+00
17+90
17+80
17+70
17+60
17+50
17+40
17+30
17+20
17+10
17+00
16+90
16+80
16+70
16+60
16+50
16+40
16+30
16+20
16+10
16+00
15+90
15+80
15+70
15+60
15+50
15+40
15+30
15+20
15+10
15+00
14+90
14+80
14+70
14+60
14+50
14+40
14+30
14+20
14+10
14+00
13+90
13+80
13+70
80760071138
80760072454
80760073175
80760073544
80760073176
sark.līn.
uzm.rob.
R 2004.00
R 6996.00
2.00
3.00
201

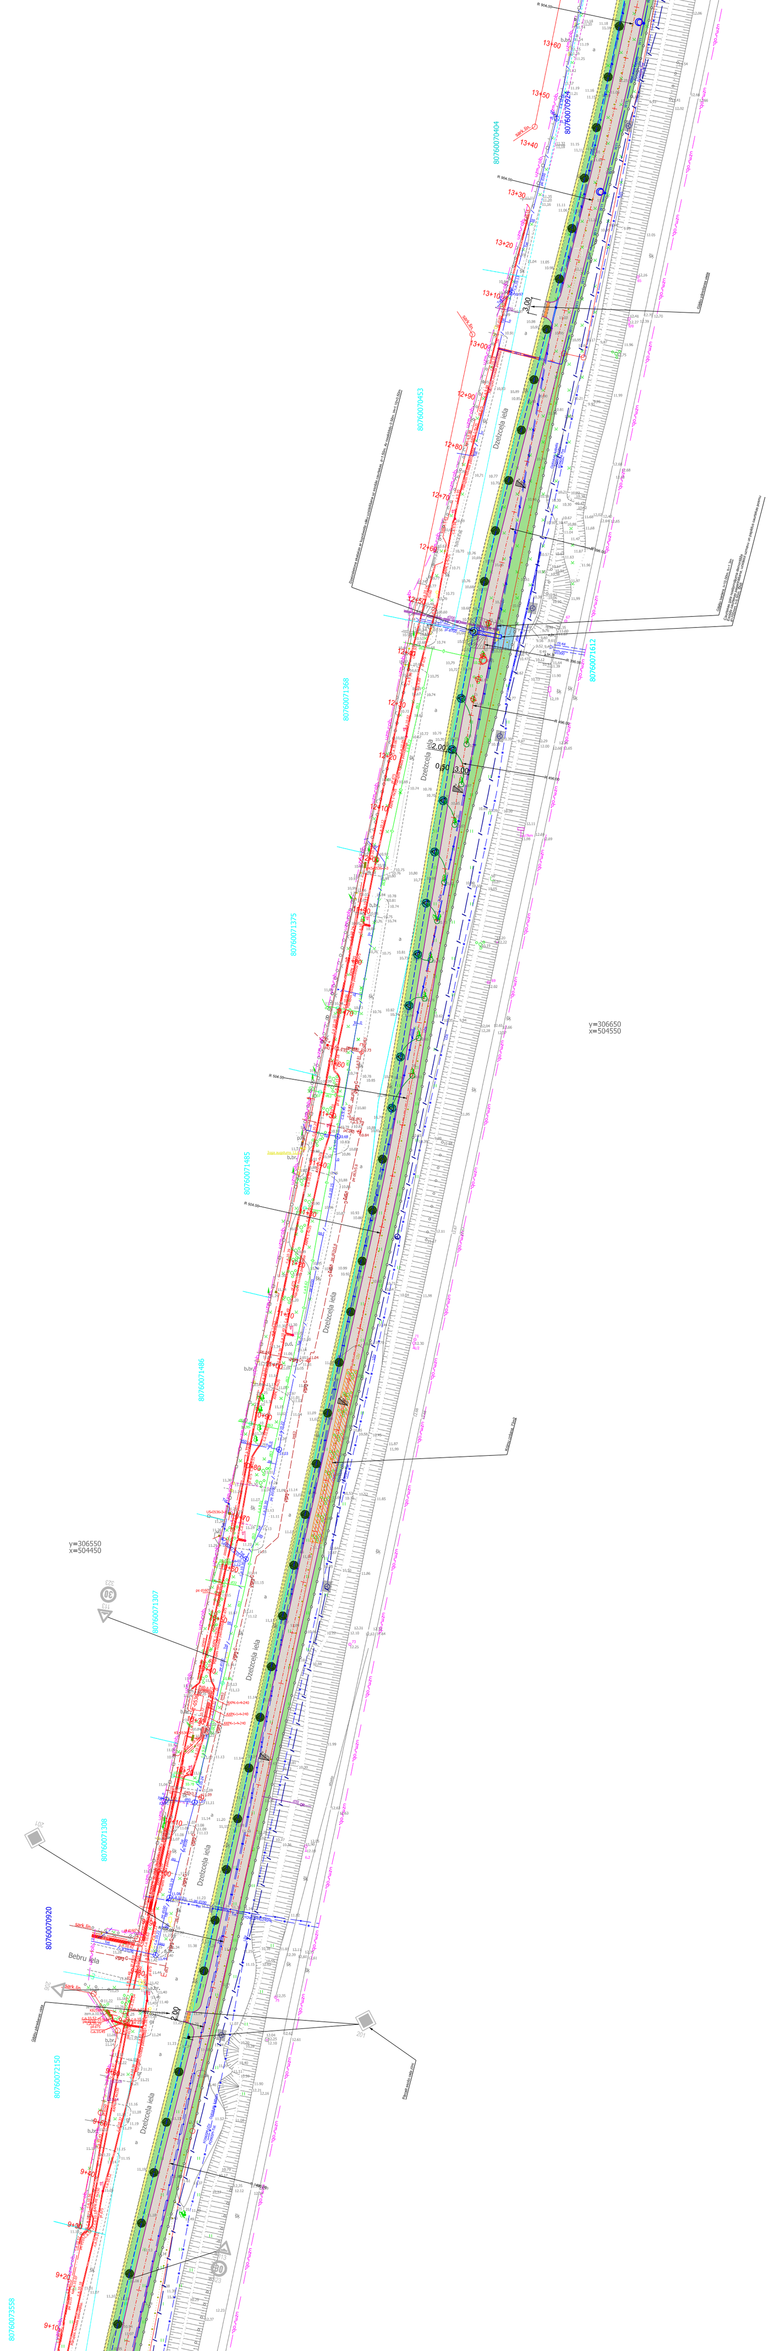
R 904.00
13+60
13+50
13+40
13+30
13+20
13+10
13+00
12+90
12+80
12+70
12+60
80760070924
80760070404
80760070453
80760071308
80760070920
80760072150
sark.lin.
uzm.rob.
Dzelzceļa iela
Bebru iela
Gājēju pārejas vieta
3.00
2.00
y=306650
x=504550
y=306550
x=504450
9+90
9+80
9+60
9+50
9+40
9+30
201
206
113

Dzelzceļa ielas posms

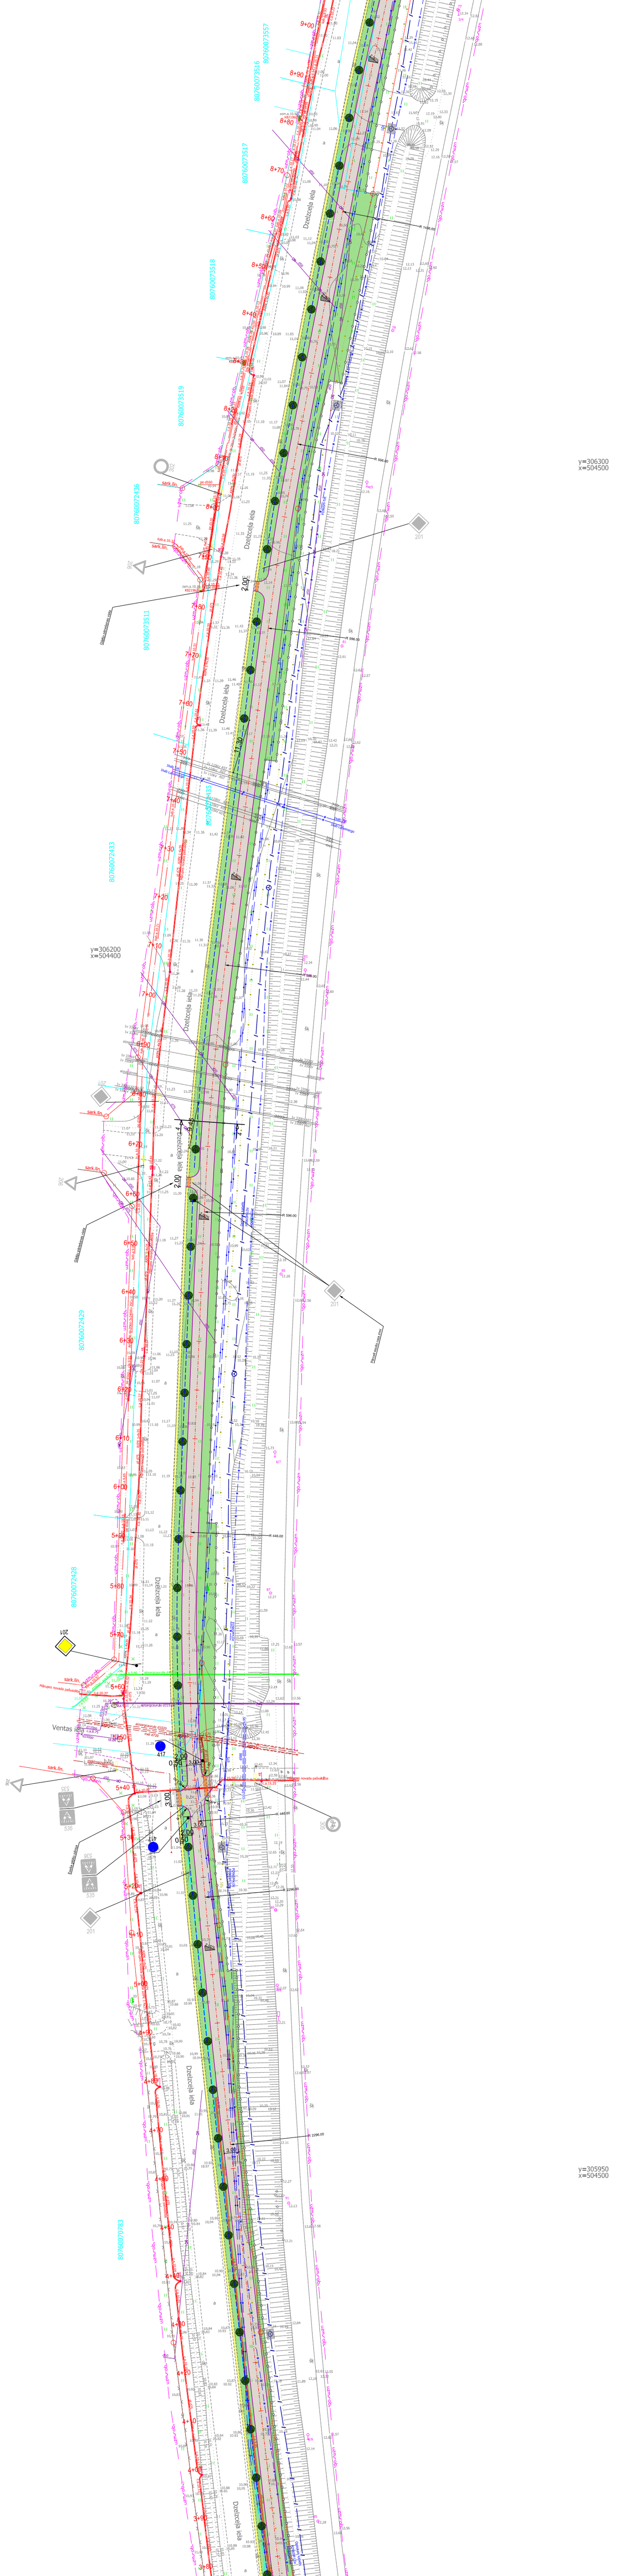
9+00
8+90
8+80
8+70
8+60
8+50
8+40
y=306300
x=504500
Dzelzcela iela
7+30
7+20
807600072433
7+10
y=306200
x=504400
7+00
6+90
uzm.rob.
kab.a.10.21
AXPK 1-4x35
aizsargtrose
1v 330kV
AST
Ventas iela
5+40
y=305950
x=504500

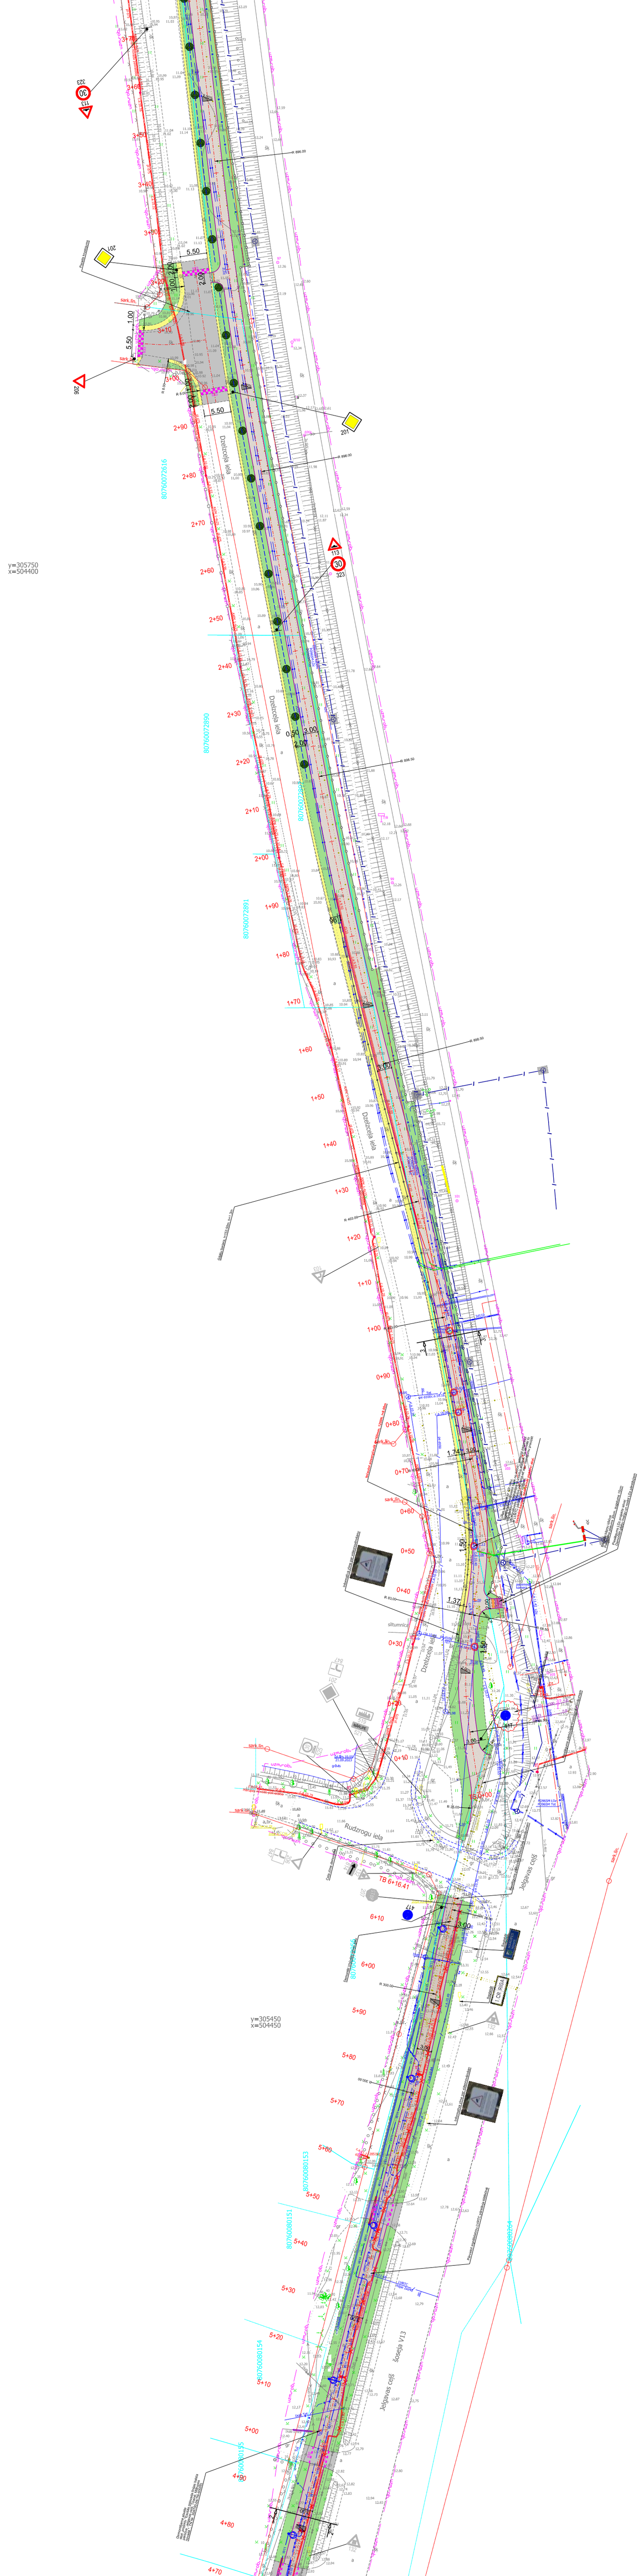
y=305750
x=504400
y=305450
x=504450
y=305350
x=504550
Dzelzceļa iela
Rudzrogu iela
Jelgavas ceļš
Jelgavas ceļš šoseja V13
siltumnīca
sark.līn.
uzm.rob.
TS 0+00
TB 6+16.41
3+00
2+90
2+80
2+70
2+60
2+50
2+40
2+30
2+20
2+10
2+00
1+90
1+80
1+70
1+60
1+50
1+40
1+30
1+20
1+10
1+00
0+90
0+80
0+70
0+60
0+50
0+40
0+30
0+20
0+10
6+10
6+00
5+90
5+80
5+70
5+60
5+50
5+40
5+30
5+20
5+10
5+00
4+90
4+80
4+70
80760080153
80760080151
80760080154
80760080155
5.50
1.50
1.37
2.00
3.00
R 83.00
R 68.50
R 25.00
R 35.00
R 300.00
MĀRUPE
MĀRUPES NOVADS
1.CR RĪGA
STOP
201
206
207
132
417
519
521
525
847
874
Informatīva zīme par videonovērošanu
Ceļa zīme demontējama
Pārvietot signālstabiņu LVRTC pārstāvja klātbūtnē
LVRTC
Ihdpe 2xd40
1kab Tet
W11
pazemes kamera
FD96SM LDz
FD96SM Tet
Demontējama atsaite

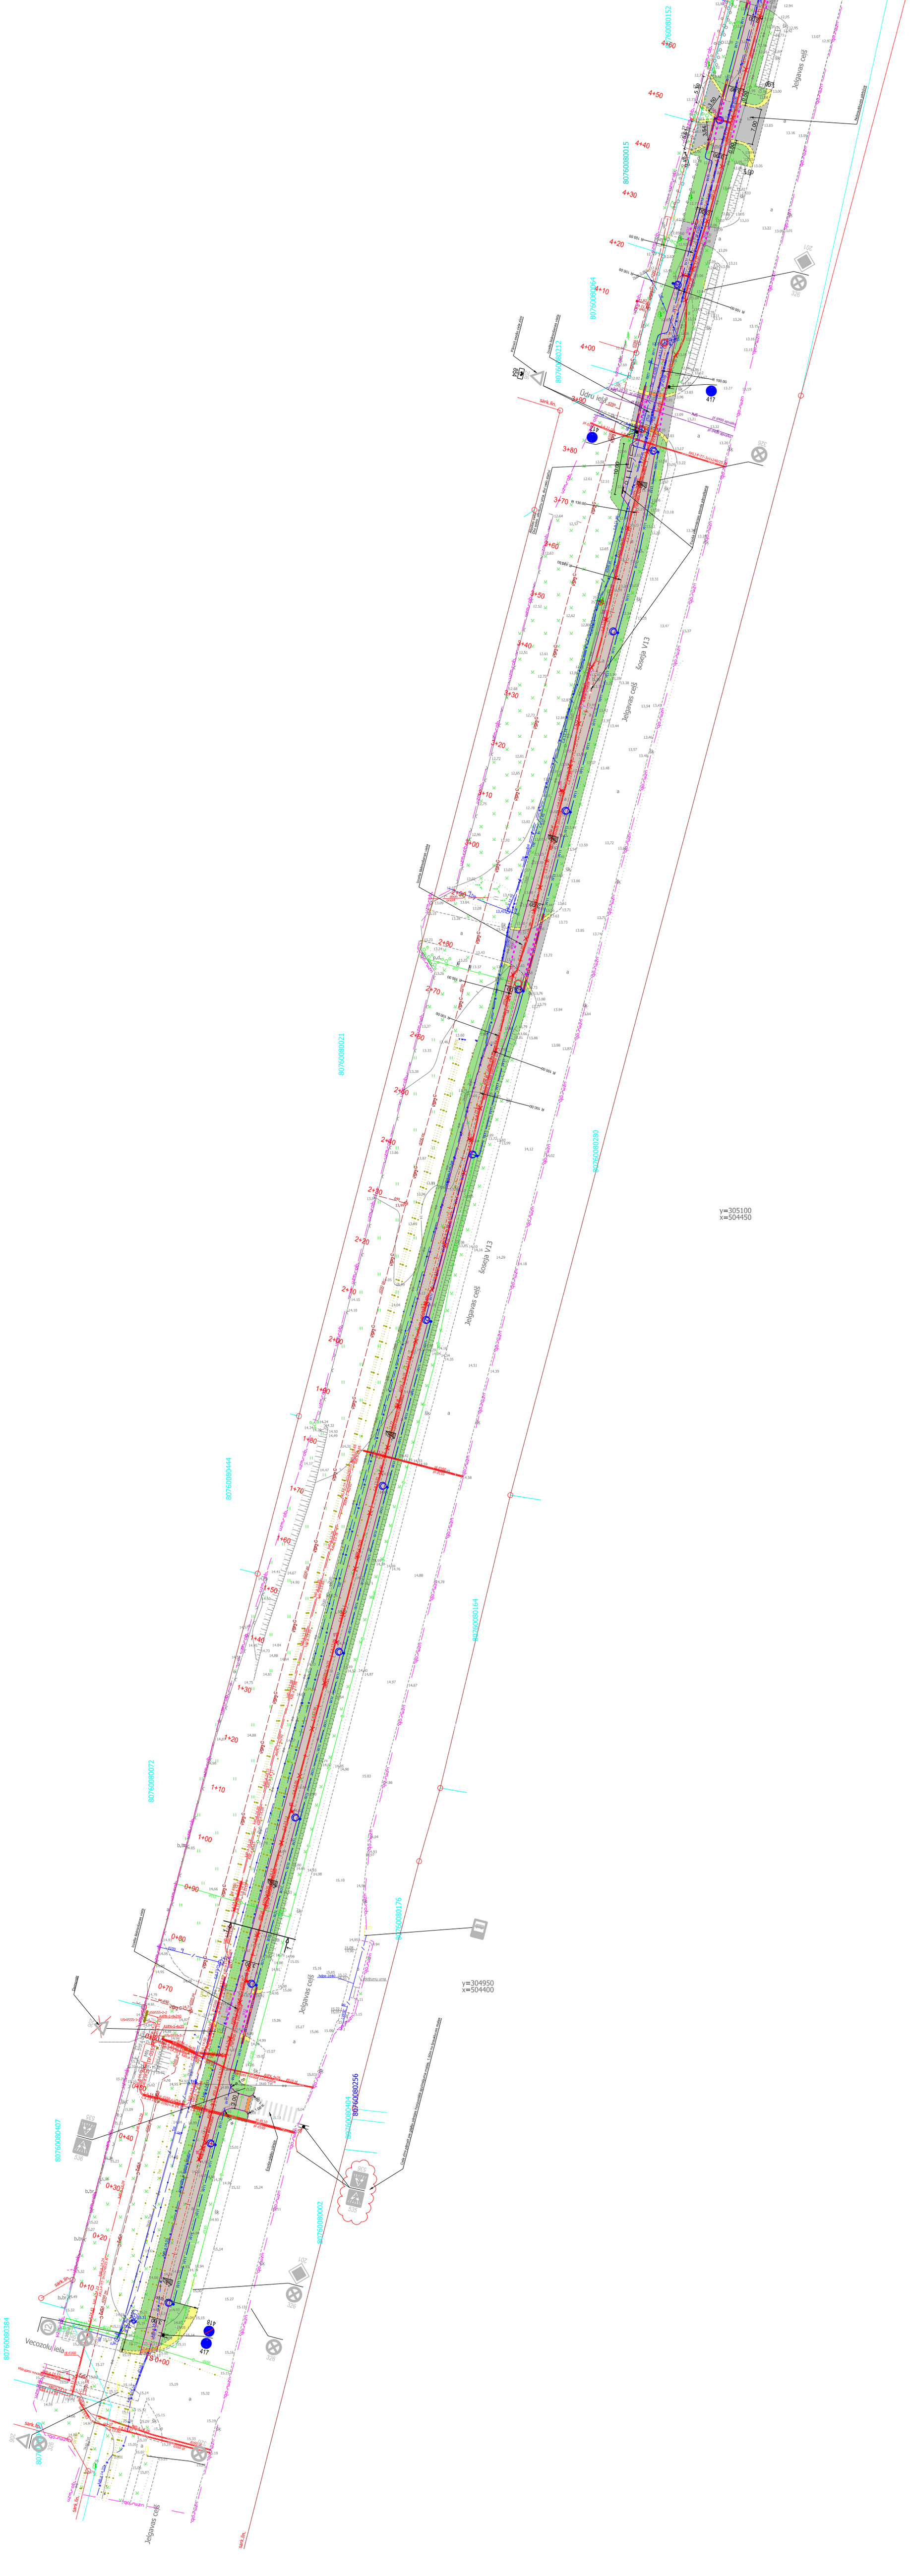

Jelgavas ceļš
Ūdru iela
Vecozolu iela
Bauska V13
y=305100
x=504450
y=304950
x=504400
80760080152
80760080015
80760080064
80760080212
80760080021
80760080200
80760080444
80760080454
80760080070
80760080178
80760080407
80760080404
80760080256
80760080002
80760080384
S 0+00
0+10
0+20
0+30
0+40
0+50
0+60
0+70
0+80
0+90
1+00
1+10
1+20
1+30
1+40
1+50
1+60
1+70
1+80
1+90
2+00
2+10
2+20
2+30
2+40
2+50
2+60
2+70
2+80
2+90
3+00
3+10
3+20
3+30
3+40
3+50
3+60
3+70
3+80
3+90
4+00
4+10
4+20
4+30
4+40
4+50
4+60
417
418
326
201
206
535
536
854
sark.lin.
uzm.rob.
Pārvietot esošo ceļa zīmi
Izcelta šķērsošanas vieta
Esoša gājēju pāreja
Esošā informācijas stenda pārcelšana
AXLJ-F-TT-3x1x240/25
R 100.00
R 130.00