


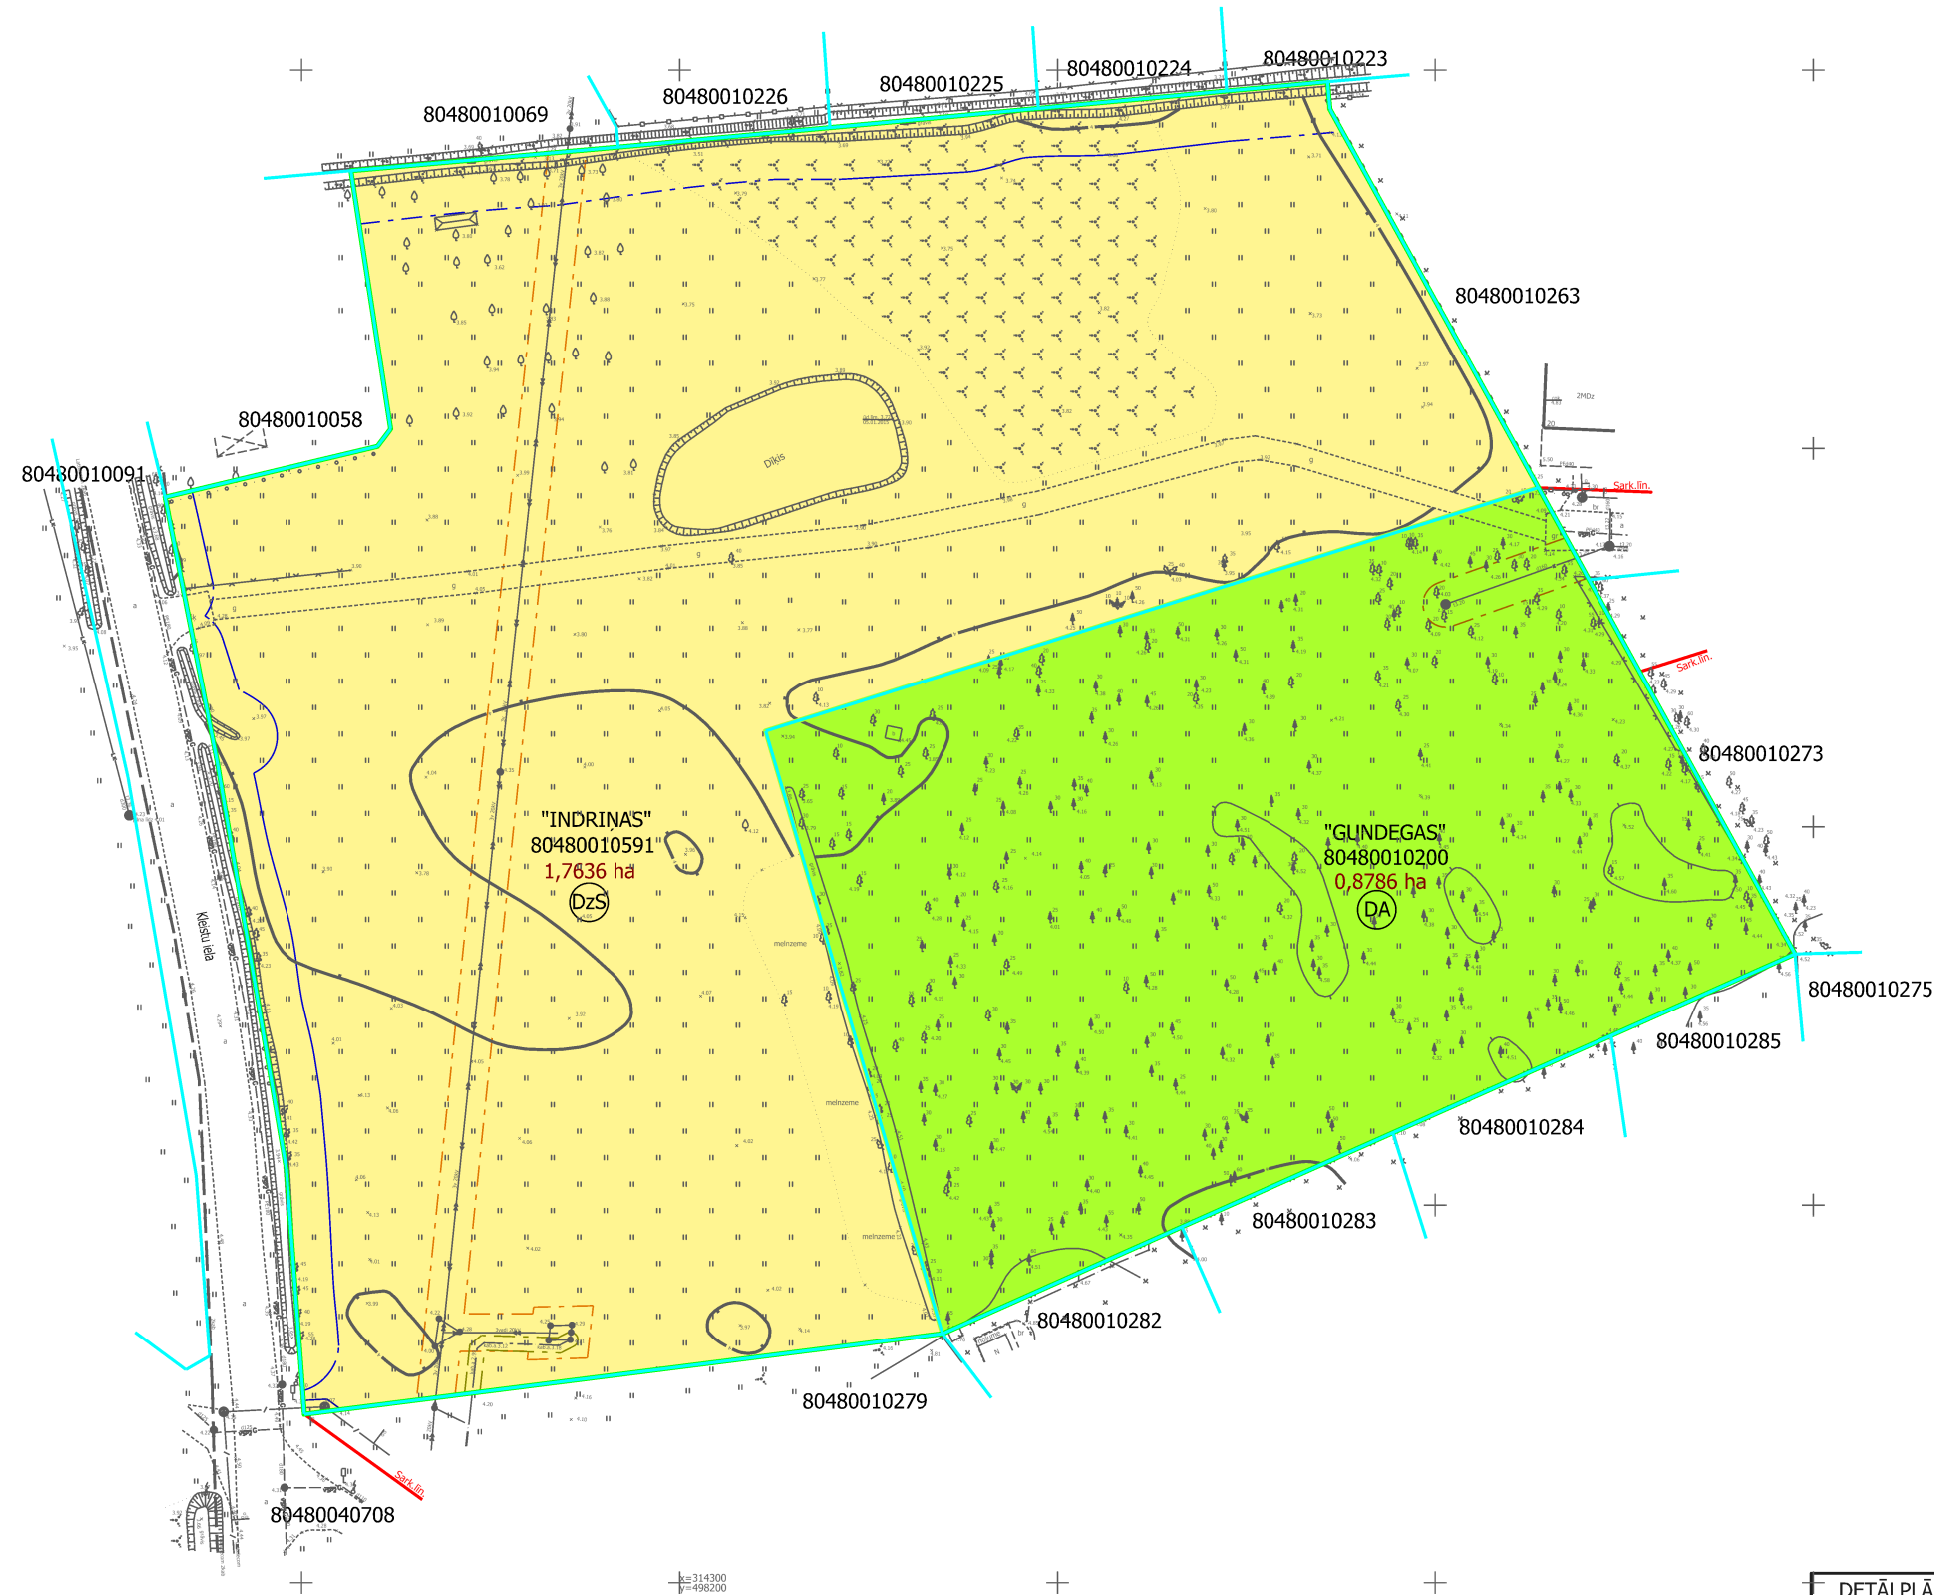

TERITORIJAS PAŠREIZĒJĀ IZMANTOŠANA ATBILSTOŠI SPĒKĀ ESOŠAJAM BABĪTES PAGASTA
TERITORIJAS PLĀNOJUMAM 2008.-2020.GADAM UN SALAS PAGASTA TERITORIJAS
PLĀNOJUMAM 2005.-2017.GADAM



APZĪMĒJUMI	NOSAUKUMS
	Detālpārplānojuma teritorija
	Zemes gabala robežas
80840010591	Kadastra numurs
"INDRIŅAS"	Zemesgabala nosaukums
1,7636 ha	Zemesgabala platība
	Savrupmāju dzīvojamās apbūves teritorija
	Parku un apstādījumu teritorija
	Sarkanā līnija

Ekspluatācijas aizsargjoslas	
7312030100	Ekspluatācijas aizsargjoslas teritorija gar ielu vai ceļu - sarkanā līnija
7312050601	Ekspluatācijas aizsargjoslas teritorija ap elektrisko tīklu gaisvadu līniju pilsētās un ciemos ar nominālo spriegumu līdz 20 kilovoltiem
7312010300	Ekspluatācijas aizsargjoslas teritorija gar pašteses kanalizācijas vadu
7312010400	Ekspluatācijas aizsargjoslas teritorija gar drenām un atklātiem grāvjiem
7312040100	Ekspluatācijas aizsargjoslas teritorija gar pazemes elektronisko sakaru tīklu līniju un kabelu kanalizāciju

DETĀLPĀNOJUMS nekustamajiem īpašumiem "INDRIŅAS", kadastra Nr. 8084 001 0591, un "GUNDEGAS", kadastra Nr.8048 001 0200, Babītes pagastā, Babītes novadā				 reģ.nr.40103480281 tālr. +37126439223 e_pasts: iveta.puuke@gmail.com				
zemesgabala īpašnieks		Galīna Kalniņa Vladimirs Šulgans					Lapas nosaukums	
vadītāja	I.Pūķe	2015.12.05.	TERITORIJAS PAŠREIZĒJĀ IZMANTOŠANA ATBILSTOŠI SPEKA ESOSAJAM BABĪTES PAGASTA TERITORIJAS PLĀNOJUMAM 2008.-2020.GADAM UN SALAS PAGASTA TERITORIJAS PLĀNOJUMAM 2005.-2017.GADAM			Mērogs	Lapa	Lapu skaits
arhitekta	I.Pabērza	2015.12.05				M 1:1000	1	5
plānotāja	L.Lankovska	2015.12.05.				BABĪTE, 2015.gads		