



ESOŠĀ TERITORIJAS IZMANTOŠANA
M 1:1000

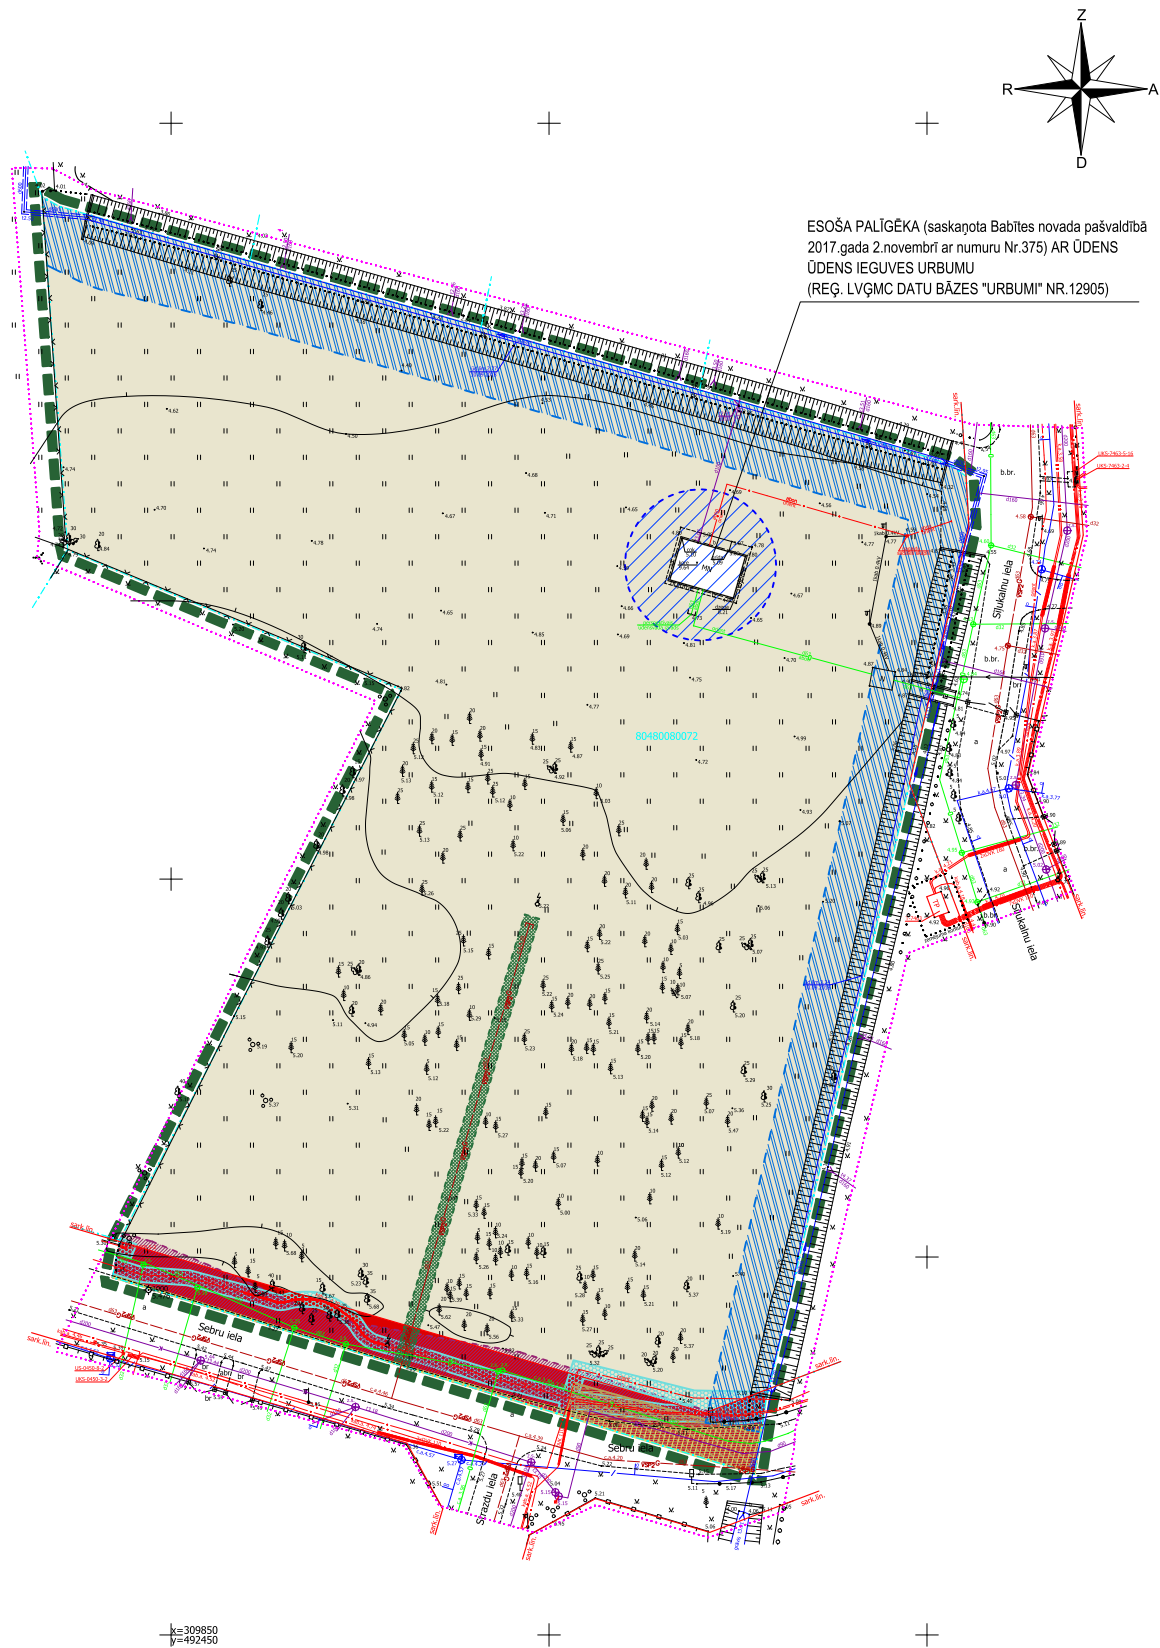

Uzmērījums reģistrēts un elektroniski parakstīts
Babītes novada pašvaldībā
09.10.2018.
Nr.2-18/18-553

- PIEZĪMES:
1. LKS-92 koordinātu sistēma.
 2. Latvijas normālo augstumu sistēma (LAS-2000,5).
 3. Mēroga koeficients 0.999601
 4. Uzmērīšana veikta 2018. gada 10. septembrī.
 5. Topogrāfiskā plāna platība 1.63 ha
 6. Topogrāfiskie apzīmējumi attēloti atbilstoši Ministru kabineta noteikumiem Nr.281 1.pielikumam
 7. Inženiertehniskās komunikācijas daļēji apsektas dabā un salīdzinātas apkalpojošajās organizācijās.
 8. Kadastra informācija atbilst VZD kadastra kartei. VZD lejuplādētā edok. nr. 1151875 (10.09.2018)
 9. Zemes vienību robežas ir attēlotas atbilstoši zemes kadastrālās uzmērīšanas un vietējā ģeodēziskā tīkla precizitātei un var nesakrist ar situāciju plānā.
 10. Uzmērīšanai izmantoti ar LatPos korekcijām RTK režīmā noteiktie atbalstpunkti izmantojot bāzesstaciju Ojārs
STP Nr.1000 X=310282.469 Y=492290.891 H=3.653
STP Nr.2000 X=310412.029 Y=492102.931 H=3.506

SIA Jasminu iela 20A, Jūrmala, reģ.Nr.000365106 Tālr. 29232907		Pasūtījums: Babītes novads, "Melbas"			
		Planšetes Nr. 4222-34-13.1-804900 4222-24-53.3-804900 4222-34-13.2-804900 4222-24-53.4-804900			
Pasūtītājs: Īpašnieks		Pasūtījuma reģistrācijas Nr.13		Lapas 1	
Pasūtītāja: U.Gau ģeodēzists Ē. Ādmins 10.09.2018					
Topogrāfiskais plāns		Mērogs 1:500		Lapa 1	
Ē. Ādmina sertifikāta Nr. BC 432(derīgs no 09.07.2012-08.07.2022)					
RĪGAS RAJONA EKSPLOATĒJOŠO ORGANIZĀCIJU APLIECINĀJUMS PAR PLĀNĀ UZRĀDĪTO APAKŠZEMJU KOMUNIKĀCIJU ATBILSTĪBU ŠO ORGANIZĀCIJU ARHĪVU MATERIĀLIEM					
Organizācija	Komunikācija	Paraksts	Datums	Uzvārds	Piezīmes
SIA Lattelekom	Telefona kabeļi	Paraksts	20.09.2018	A. Savickis	
AS "Sadales tīkls"	Elektriskie kabeļi	Paraksts	13.09.2018	K. Zalāns	
Latvijas gāze	Gāzes vads	Paraksts	13.09.2018	G. Graudiņš	
A.S. "LATVENERGO"	ITT kabeļi	Paraksts	20.09.2018	J. Lunaševics	
"Latvijas moblais telefons"	Sakaru kabeļi	Paraksts	18.09.2018	E. Rubins	
"VITA"	Elektronisko sakaru tīkli	Paraksts	18.09.2018	E. Hans	UV-17072

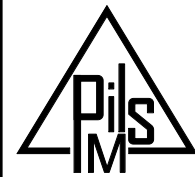

SIA "PILS M"
Reģ.Nr. 47703002196
Būvkomersanta reģ. Nr. 0670-R
Mazā Nometņu iela 1, Rīga, LV-1002
N.Rancāna 1-2, Preiļi, LV-5301
birojs@pilsarhitekti.lv
Tālr.: +37120222068; 26566745

PROJEKTA VAD.	J.Empelis	08.01.2019.
IZSTRĀDĀJA:	V.Jakimovs	08.01.2019.

APZĪMĒJUMI

EKSPLOATĀCIJAS AIZSARGJOSLAS

- AIZSARGJOSLAS TERITORIJA GAR DRENĀM UN ATKLĀTAJĒM GRĀVJIEM (0,1675 ha)
- AIZSARGJOSLAS TERITORIJA GAR GĀZESVADU AR SPIEDIENU LĪDZ 0,4 MPa (0,0124 ha)
- AIZSARGJOSLAS TERITORIJA GAR ELEKTRISKO TĪKLU GAISAVADU LĪNIJĀM UN PAZEMES KABEĻIEM (0,0248 ha)
- AIZSARGJOSLAS TERITORIJA GAR IELU VAI CEĻU - SARKANĀ LĪNIJA (0,0496 ha)
- AIZSARGJOSLAS TERITORIJA AP ŪDENSVADU, KAS ATRODAS LĪDZ 2m DZĪĻUMAM (0,0469 ha)
- AIZSARGJOSLAS TERITORIJA GAR PAŠTECES SADZĪVES KANALIZĀCIJAS VADU (0,0126 ha)
- AIZSARGJOSLAS TERITORIJA AP PAZEMES ŪDENS ŅEMŠANAS VIETU - 10m (0,0314 ha)
- SERVITŪTA TIESĪBA UZ BRAUCAMO CEĻU PAR LABU NEKUST.ĪPAŠ. SĒBRU IELA (83,6 m²)

CITI APZĪMĒJUMI

- NEAPBŪVĒTA TERITORIJA
- GRUNTSGABALA ROBEŽAS
- IELU SARKANĀS LĪNIJAS
- DETĀLPLĀNOJUMA ROBEŽA

PIEZĪMES

1. AIZSARGJOSLAS TERITORIJA AP PAZEMES ŪDENS ŅEMŠANAS VIETU - 10m, UZRĀDĪTA SASKAŅĀ AR ŪDENS IEGUVES URBUMA PASI (LVĢMC DATU BĀZES "URBUMI" NR.12905).

OBJEKTS: Detālplānojums nekustamajā īpašumā "Melbas" (kad.apz. 8048 008 0072)	IEROSINĀTĀJS: SIA"Green Village Property" Reģ.Nr. 40103952954
ADRESE: "Melbas", Sēbruciems, Babītes pag., Babītes pag.	

NOSAUKUMS: ESOŠĀ TERITORIJAS IZMANTOŠANA		
MĒROGS: 1:1000	STADIJA: -	LAPA: DP-3
ARHĪVA REĢ. NR.: 33-2017/PM	PASŪTĪJUMA NR.: PR07/02.2016	LAPAS NR.: LAPU SKAITS: 6