


Teritorija pirms detālplānojuma izstrādes

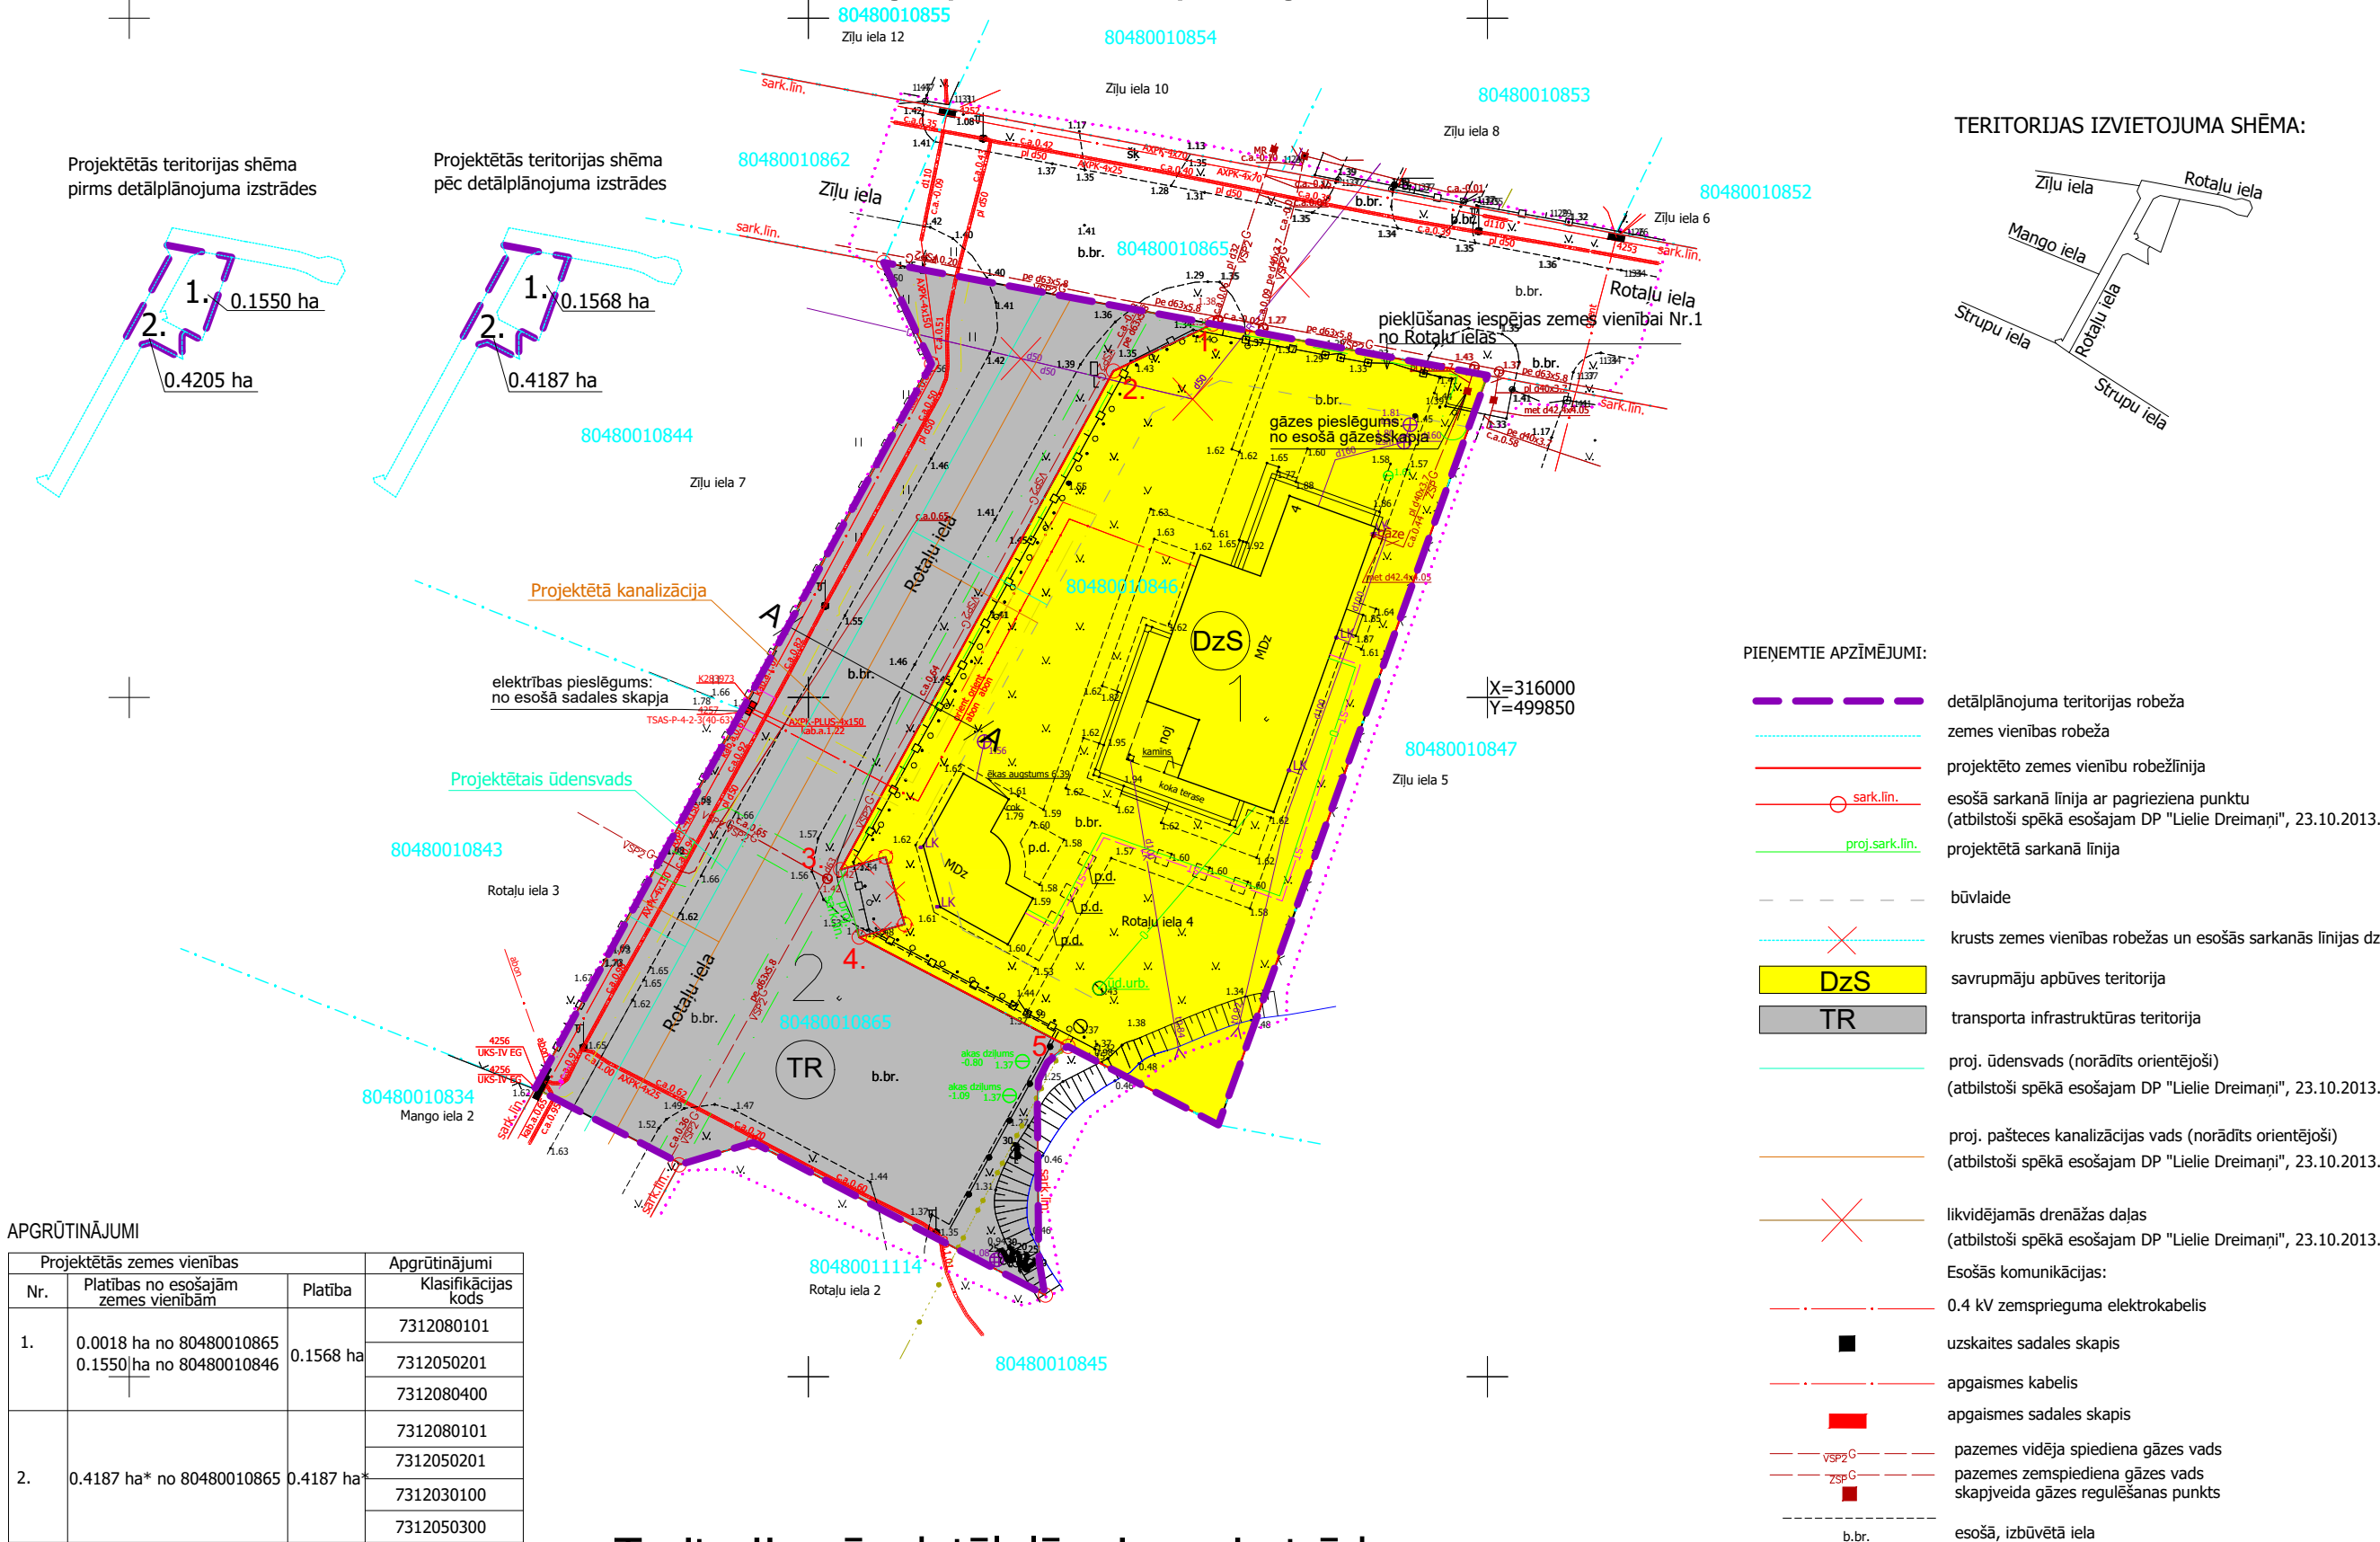

APGRŪTINĀJUMI


Nr.	Projektētās zemes vienības Platības no esošajām zemes vienībām	Platība	Apgrūtinājumi Klasifikācijas kods
1.	0.0018 ha no 80480010865 0.1550 ha no 80480010846	0.1568 ha	7312080101 7312050201 7312080400 7312080101 7312050201
2.	0.4187 ha* no 80480010865 0.4187 ha	0.4187 ha	7312030100 7312050300

* - Nī "Lielie Dreimaņi" platība - 0.4205 ha, detālplānojumā ietvertā Nī "Lielie Dreimaņi" platība - 0.1301 ha; kopējā platība pēc DP izstrādes - 0.4187 ha

Sarkanā līniju pagriezienu punktu koordinātu saraksts
LKS-92 TM koordinātu sistēmā
starp Nī Rotaļu iela 4 un Nī "Lielie Dreimaņi"

Nr.	X	y
1.	316027.49	499829.77
2.	316024.02	499822.46
3.	315987.32	499802.37
4.	315982.36	499803.74
5.	315974.32	499819.12

Teritorija pēc detālplānojuma izstrādes

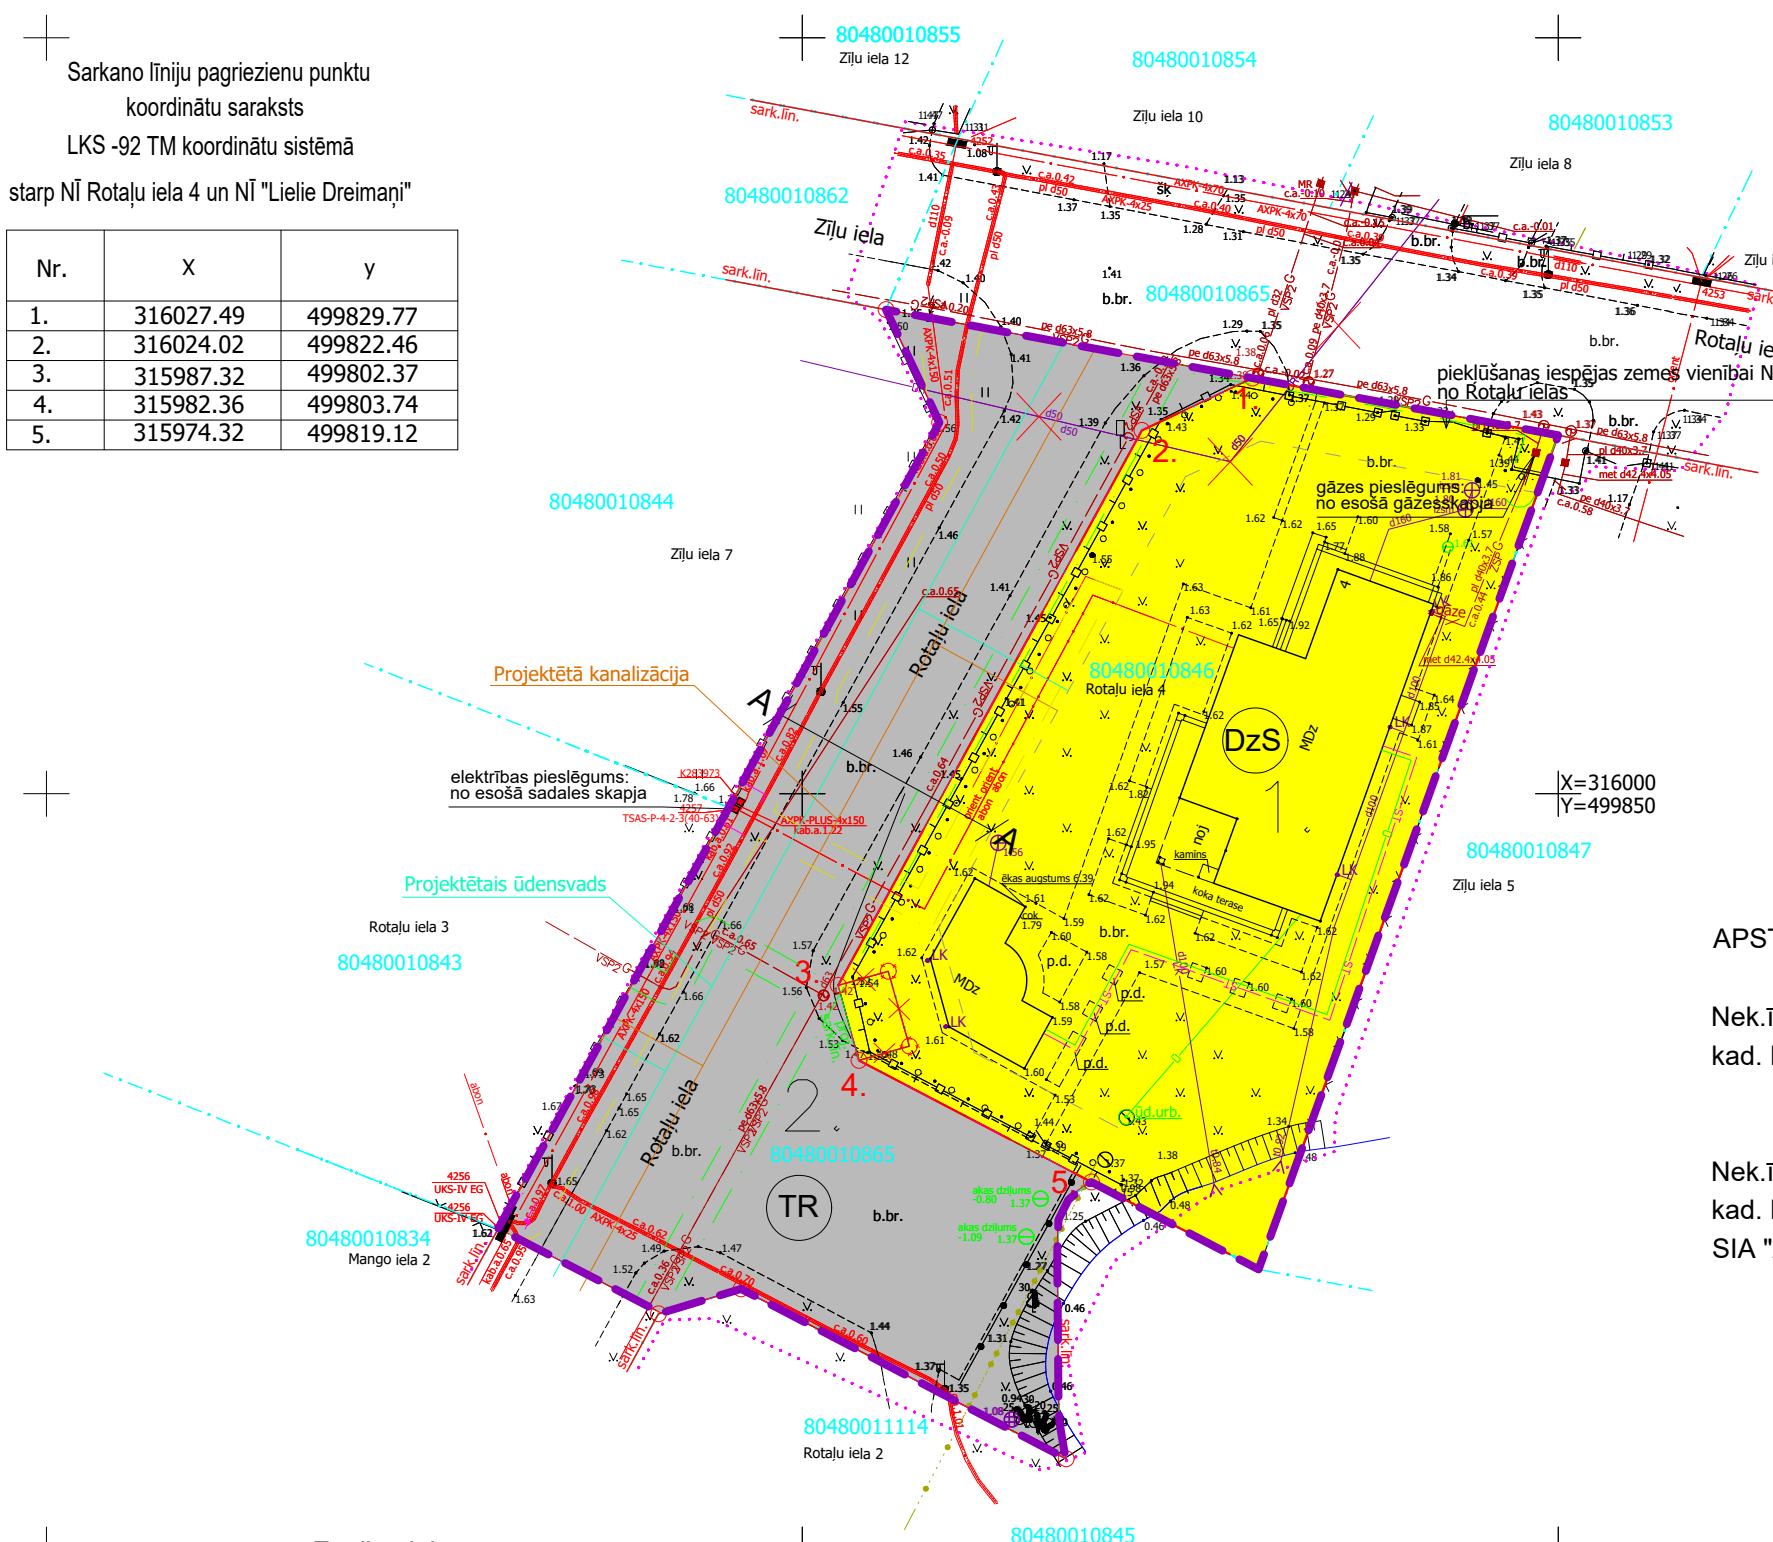

Teritorijas esošā un plānotā izmantošana


Īpašumi	Esošā platība (ha)	NĪLM kods	Plānotā platība (ha)	NĪLM kods	Apzīmējums / krāsa geotelpiskais kods*
Rotaļu iela 4, Mežāres, kad. Nr. 8048-001-0846	0.1550	11001	0.1568	11001	DzS / dzeltens 1010100
"Lielie Dreimaņi", Mežāres, kad. Nr. 8048-001-065	0.4205	14001, 14002	0.4187	14001, 14002	TR / gaiši pelēks 1010700

* - atbilstoši MK 30.04.2013. noteikumiem Nr. 240, 1.pielikums

APSTIPRINU:

Nek.Īp. Rotaļu iela 4, Mežāres,
kad. Nr. 8048-001-0881 Īpašniece Irina Lunkeviča

Nek.Īp. "Lielie Dreimaņi, Mežāres,
kad. Nr. 8048-001-0069 Īpašnieks
SIA "A&T" Īpašumi

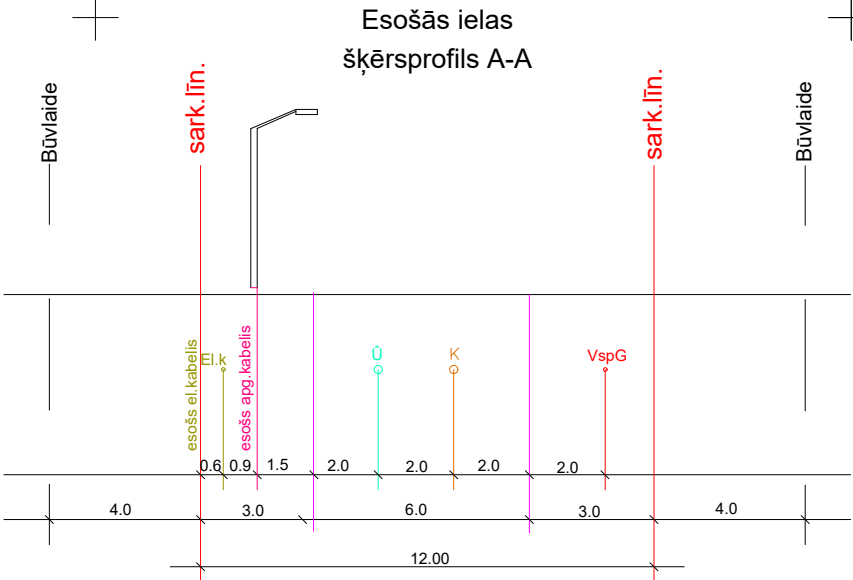

- Piezīmes:
- Plāns sastādīts LKS 92 koordinātu sistēmā, mēroga koeficients 0.999600.
 - Latvijas normālo augstumu sistēma (LAS-2000.5)
 - Uzmērīts 2020. gada 28. novembrī, izmantojot profesionālo GPS ierīci "Topcon Hiper SR".
 - Uzmērīšanā izmantota LatPos GP bāzes stacija "LGIA" RTK režīmā ierīkoti atbalstpunkti:
 - Detālplānojuma platība 0.2851 ha.
 - Pazemes komunikācijas apsektas dabā un saskaņotas ar ekspluatējošām organizācijām.
 - Topogrāfiskie apzīmējumi atbilst Ministru kabineta 2012. gada 24. aprīļa noteikumiem Nr. 281 "Augstas detalizācijas topogrāfiskās informācijas un tās centrālās datubāzes noteikumi"
 1. pielikuma specifikācijai.
 - Nekustamā īpašuma kadastra kartes dati uz 28.11.2020.
 - Dati iegūti portālā www.kadastra.lv (3065664.edoc)
 - Zemes vienību robežas ir attēlotas atbilstoši zemes kadastrālās uzmērīšanas un vietējā ģeodēziskā tīkla precizitātei un var nesakrist ar situāciju plānā.
 10. lēlu sarkanās līnijas attēlotas atbilstoši pašvaldības teritorijas plānojumam

Geo-M Māris Seržans, sert. Nr. AC0296 (derīgs līdz 20.01.2026) Riebiņu novads, Galēnu pagasts Akmentiņi tel. 26535586 e-pasts: sia.geom@gmail.com		Pas. 251238jums: Rotaļu iela, Mežāres Babītes pagasts, Babītes novads pasūtītājs: V. Lunkevics	
Vadītājs M. Seržans	04.09.2021.	DETĀLPĻĀNOJUMS Nī Rotaļu iela 4 un daļa no Nī "Lielie Dreimaņi"	
Zemes ierīkotājs M. Seržans	04.09.2021.		
PEAF SIA "PAŠVALDĪBĀS EKONOMISKĀS ATTĪSTĪBAS FONDS" Preses iela 2, Ogre, LV - 5001, e-pasts: peaf@peaf.lv, tālr. +371 65023121		BŪVKOM. NR.2576-R reg. Nr.20-45	
Būvzinieris G. Kalbergs	12.2021.	Mērogs 1:500	
Tehn. izstrādātājs: D. Ābolīna	12.2021.		