

1 ĢENERĀLPLĀNS

1:250






PIEŅĒMTIE APZĪMĒJUMI

Apzīmējumi	Nosaukums
	Zemesgabala robeža
	Sarkanā līnija
	Projektētā teritorijas robeža
	Projektētā ieeja teritorijā
	Projektētais betona bruģakmens segums - gājēju ietve
	Projektētais zāliens
	Projektētie apstādījumi
	Projektētais ūdens caurlaidīgais gumijas segums
	Projektētie pārvietojamie soli
	Projektētā atkritumu urna
	Projektēti piknika galdi
	Projektēts pārvietojams tenīsa galds
	Projektētā ietves betona apmale (100.20.8)
	Demontējams objekts
	Demontējams apjoms
	Esošs koks
	Projektēts koks
	Būvniecības laikā aizsargājams koks

EKSPLIKĀCIJA


Apzīmējums	Nosaukums
1	Vingrošanas laukums
2	Basketbola laukums
3	Volejbola laukums
4	Mierīgās atpūtas laukums

SEGUMU SPECIFIKĀCIJA

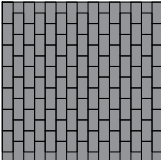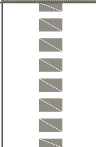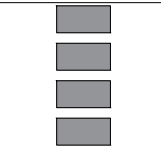
Apz. kods	Apz. plānā	Detalizācija	Tehniskās specifikācijas/ Piezīmes	
GĀJĒJU IETVE				
S-1-GC			Veids: Betona bruģakmens Forma: 200x100x60 mm Krāsa, virsmas apstrāde: pelēka krāsa, skalota virsma Iekļāšanas veids: pamīšus, paralēli ietves apmalei (analogi esošajai situācijai)	Izmantot kvalitatīvu betona bruģakmeni. Betona bruģakmens iekļāšanai paredzēt pēc iespējas mazāku piegriešanu. Betona bruģakmens bez fāzes.
S-2-GC			Veids: Betona bruģakmens Forma: 1000x500x60 mm Krāsa, virsmas apstrāde: pelēka krāsa, skalota virsma Iekļāšanas veids: ar 20 cm atstarpī	Izmantot kvalitatīvu betona bruģakmeni. Betona bruģakmens iekļāšanai paredzēt pēc iespējas mazāku piegriešanu. Betona bruģakmens bez fāzes.
BASKETBOLA ŪDENS CAURLAIDĪGAIS LAUKUMS				
S-1-BL			Veids: Ūdenscaurlaidīgs gumijas segums Krāsa: Zona 1 un zona 3 RAL - 4005 Zona 2 RAL - 7035 Zona 4 RAL - 4012 Iekļāšanas veids: Liets gumijas segums	Izmantot kvalitatīvu betona bruģakmeni. Betona bruģakmens iekļāšanai paredzēt pēc iespējas mazāku piegriešanu. Betona bruģakmens bez fāzes.

APSTĀDĪJUMU DETALIZĀCIJA


LAPU KOKI							
Nr.	Marka/ Apzīmējums	Nosaukums latīniski	Nosaukums latviski	Stāda izmērs, cm	Skaits, gb.	Piezīmes	Pieauguša auga izmērs
1	A-1-PR	Malus 'Evereste'	Dekoratīvā ābele, šķirne	Stumbra apkārtm. 18-20 cm; augst. 250-300cm; 4x pārstādīts	5	Veidots vainags - vertikāli špālērēts. Autoruzraudzības laikā atkārtoti saskaņot formu ar Projekta autoru. Skatīt kokaugu stādīšanas shēmu Nr. 1 Izcelsme/audzētājs "LORENZ VON EHREN" GmbH, Malfeldstr. 4 21077 Hamburg, Vācija vai ekvivalents	h 5 m, l 2 m
2	A-2-PR	Prunus serrulate 'Kanzan'	Sīkzobains kalnu ķirsis (sakura), šķirne	Stumbra apkārtm. 16-18 cm; augst. 250-300cm; 3x pārstādīts	3	Skatīt kokaugu stādīšanas shēmu Nr. 1 Izcelsme/audzētājs "LORENZ VON EHREN" GmbH, Malfeldstr. 4 21077 Hamburg, Vācija vai ekvivalents	h 5-7 m, d 3-5 m
LAPU KRŪMI							
3		Hydrangea paniculata 'Pinky Winky'	Skarainā hortenzija, šķirne	H=40-60 cm, C5, labi zarots, min. zaru skaits >6 gab., vainaga projekcija nosedz konteineru virsmu, saknes aizpilda visu konteineru tilpumu, nav savijušās	8	Skatīt kokaugu stādīšanas shēmu Nr. 2 Izcelsme/audzētājs "LORENZ VON EHREN" GmbH, Malfeldstr. 4 21077 Hamburg, Vācija vai ekvivalents	h 1.5-2.0m, d 1.5 m
4		Salix purpurea 'Gracilis'	Purpura kārkis, šķ.	H=40-60 cm, C5, labi zarots, min. zaru skaits >6 gab., vainaga projekcija nosedz konteineru virsmu, saknes aizpilda visu konteineru tilpumu, nav savijušās	49	Skatīt kokaugu stādīšanas shēmu Nr. 2 Izcelsme/audzētājs "LORENZ VON EHREN" GmbH, Malfeldstr. 4 21077 Hamburg, Vācija vai ekvivalents	h 1.2m, d 0.8 m

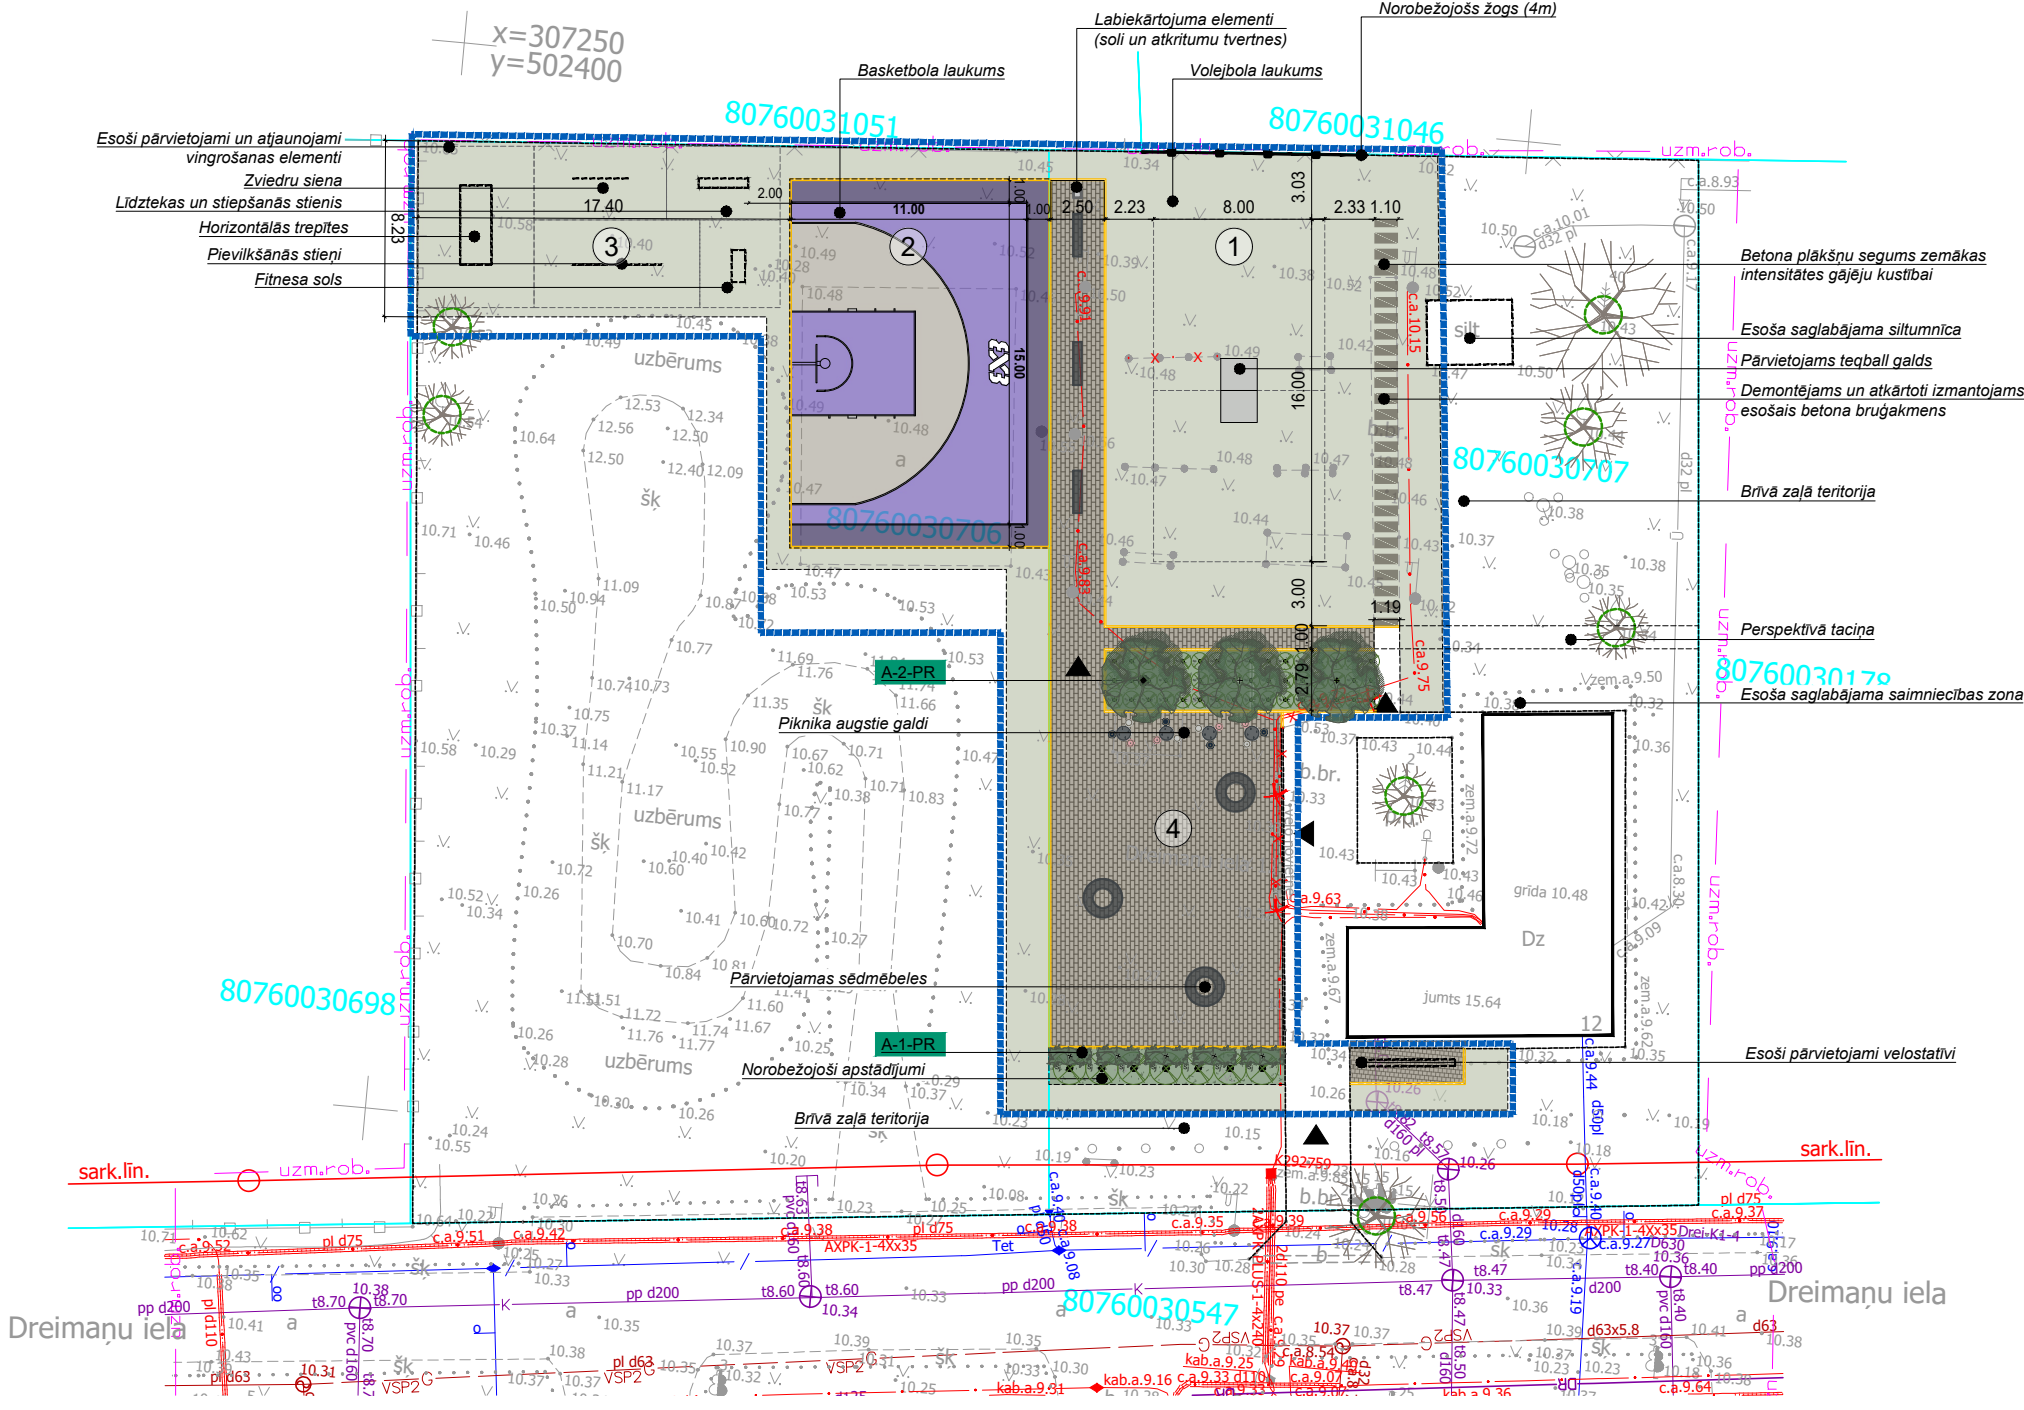

VIENSTUMBRA KOKA STĀDĪŠANAS UN PIESIEŠANAS SHĒMA NR.1

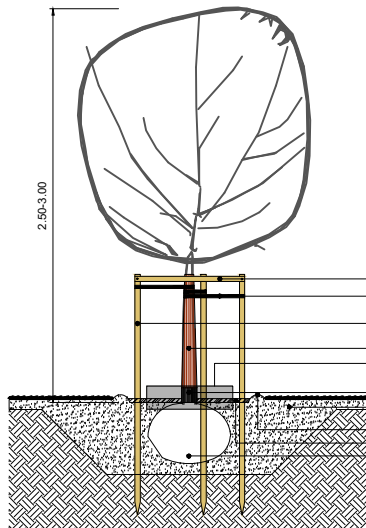

PRINCIPIĀLA KRŪMU STĀDĪŠANAS SHĒMA NR.2

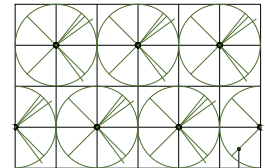

Krūmu stādījumi, izkārtojums pēc iespējas pamīšus

Būvniecības ierosinātais: Mārupes novada pašvaldība, Reģ. Nr.90000012827, Daugavas iela 29, Mārupe, Mārupes pagasts, Mārupes novads, LV-2167				Objekts: Jauniešu centra "Hēlijs" teritorijas labiekārtošana, Dreimaņu ielā 12 un 14, Mārupe			
Amats	Vārds, uzvārds	Paraksts	Datums	Adrese: Dreimaņu iela 12, Dreimaņu iela 14, Mārupe, Mārupes pagasts, Mārupes novads		SIA "DDP" Miltēņu iela 16, Rāmava, Ķekavas pag., Ķekavas nov., LV-2111	
				Lapas nosaukums:		Līguma Nr.: 2025	
GP d.vad.	Didzis Dāle		23.04.2025.	Ģenerālplāns		Arhīva Nr.: DDP/2025/ Mērogs: 1:200	
izstrādātājs	Kintija Cirse		23.04.2025.			Stadija	
						Lapas	
						Marka	
						PP	GP-2
						GP	GP-2