
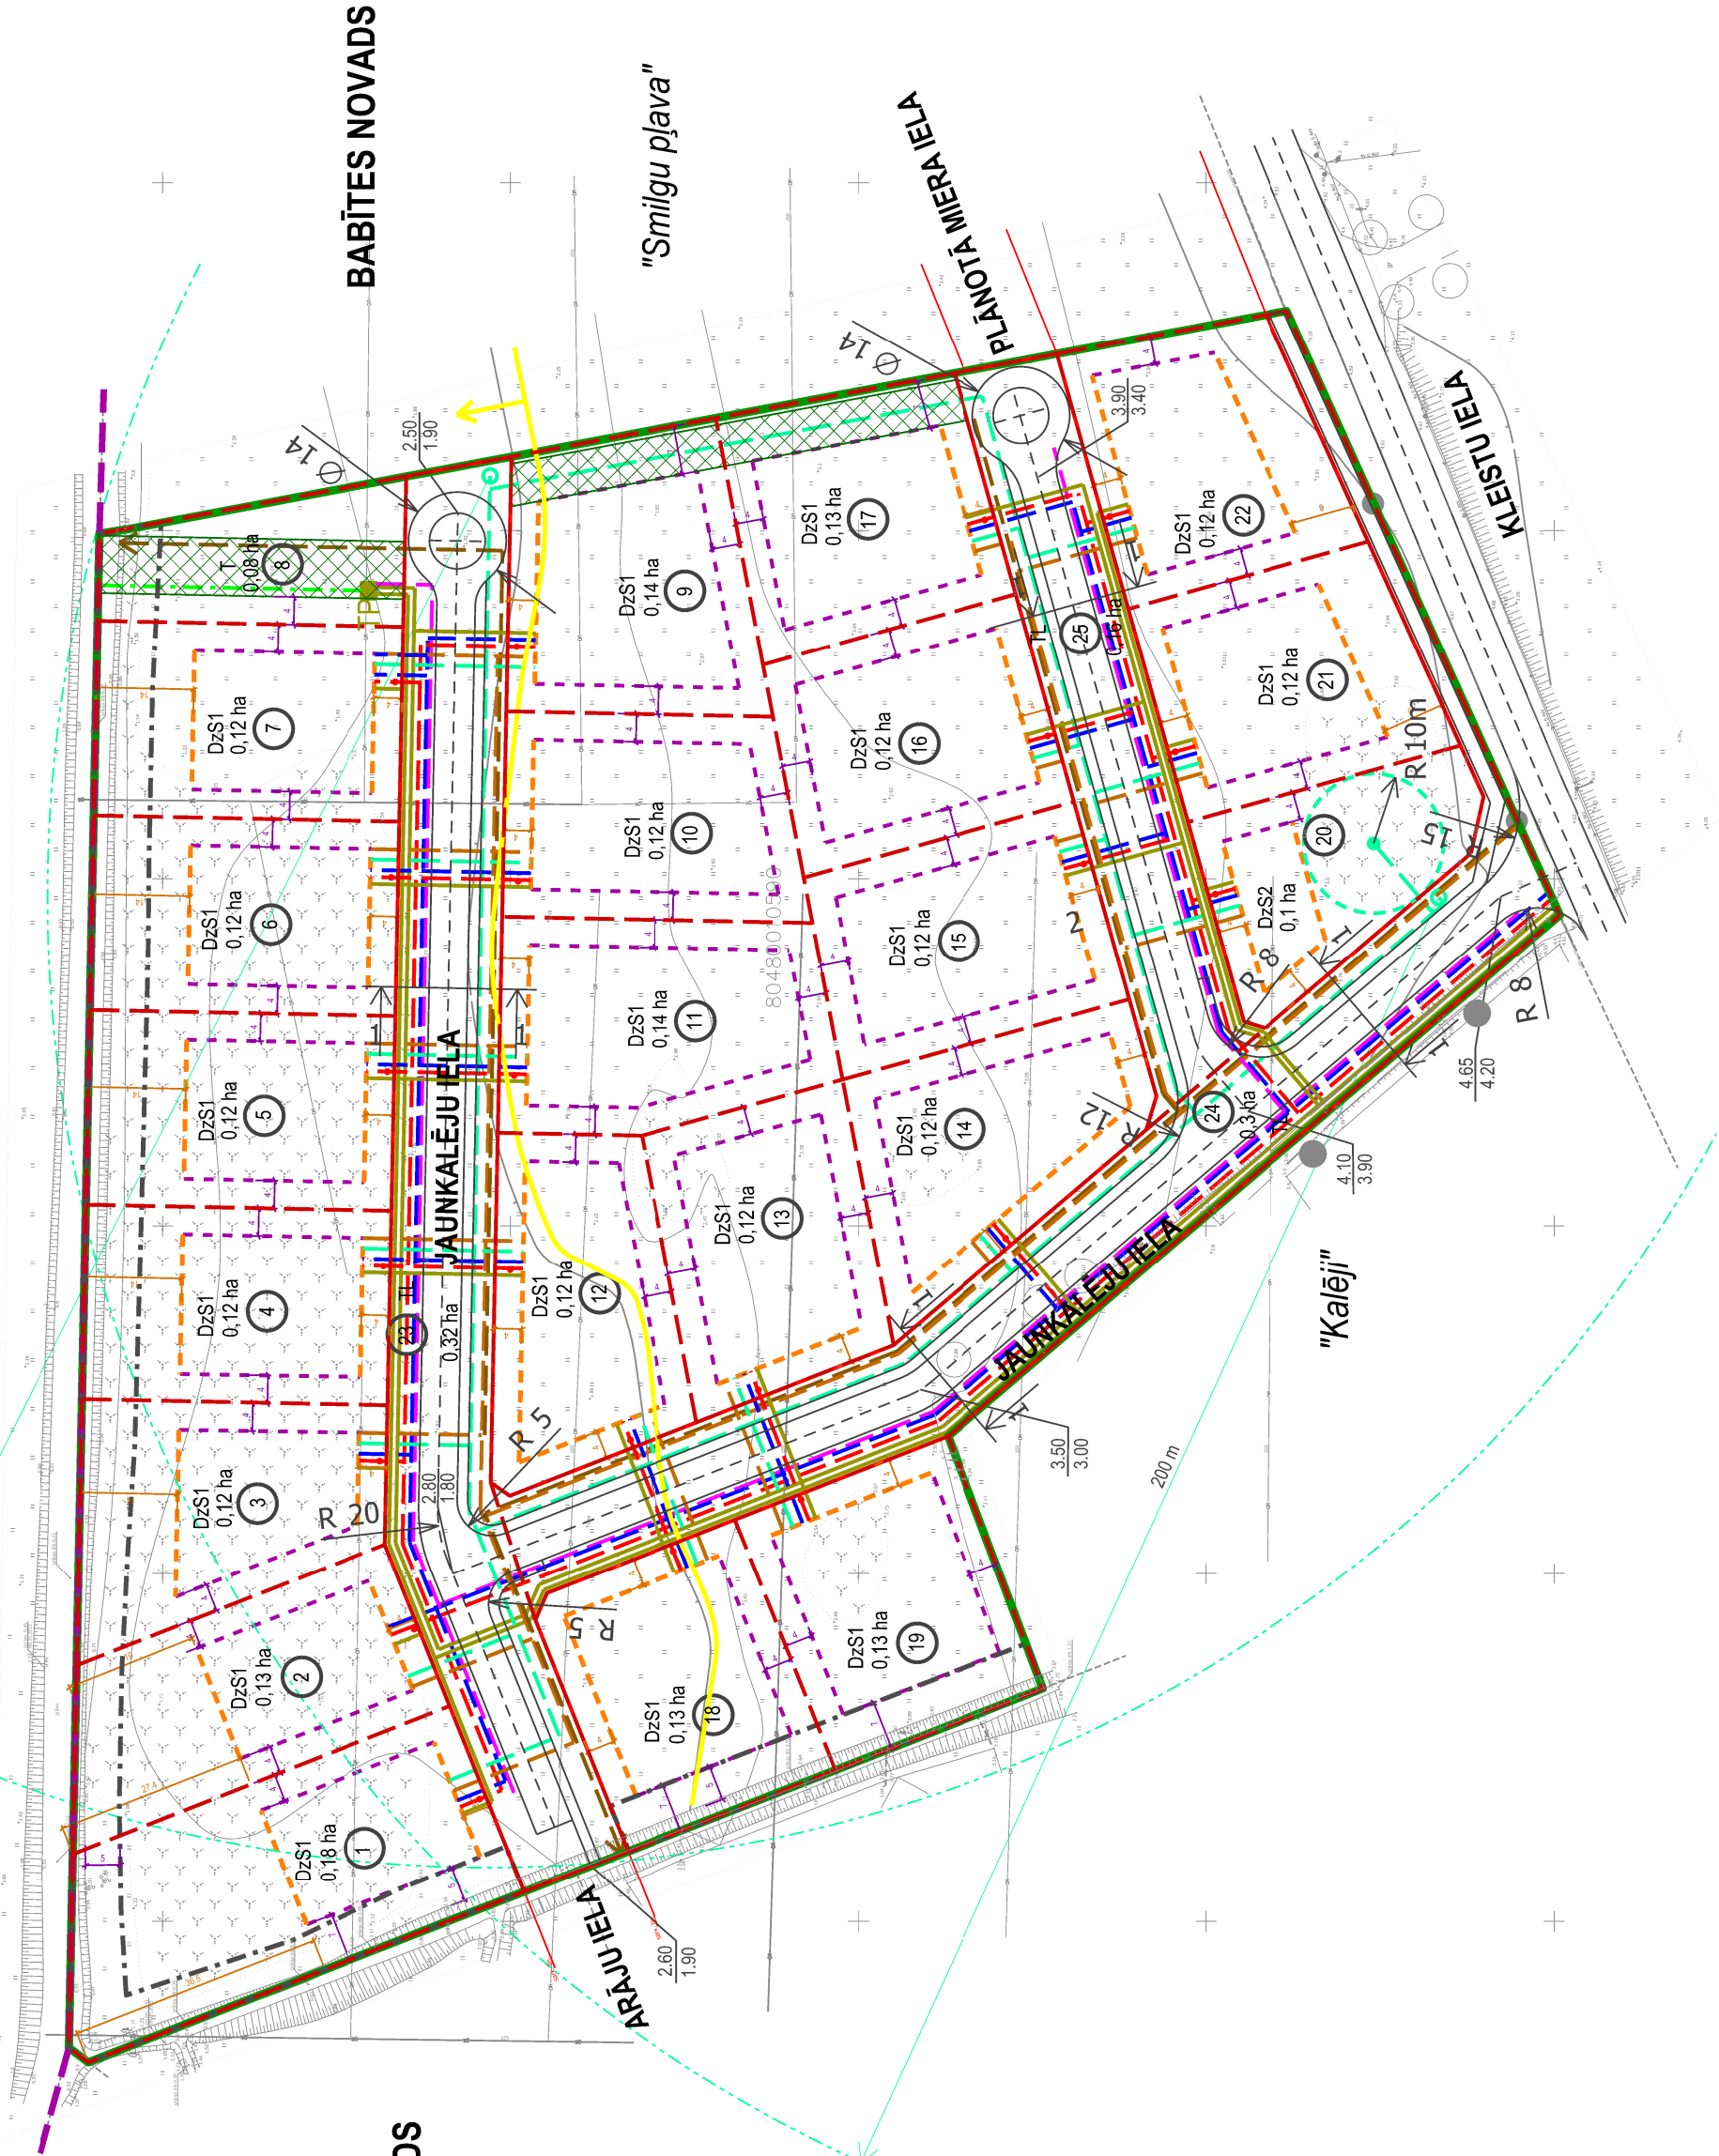



SAVIETOTAIS INŽENIERTĒKĻU PLĀNS

IZDRUKAS MĒROGS M 1:1000

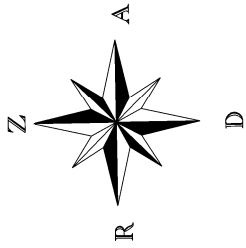

- PIEZĪMES:
- Uzmēršana veikta 2015. gada 8. maijā.
 - LKS-92 TM koordinātu sistēma, mēroga koeficients 0,9996000
 - Latvijas normālo augstumu sistēma (LAS-2000.5)**
 - Uzmēršanā izmantota LatPos GP bāzes stacija
 - "OJARS" RTK režīma
 - Nekustamā īpašuma kadastra kartes dati uz 06.05.2015. Datu ieguti portālā www.kadstrs.lv
 - Stāvējošās ēkās un zemes vienību robežas ir attēlotas atbilstoši zemes kadastrālās uzmēršanas un vietaļā ģeodēziskā tīkla precizitātei un var nesakrist ar situāciju plānā.
 - Objekta platība - 4,4 ha.
 - Topogrāfiskie apzīmējumi attēloti atbilstoši MK 24.04.2012. noteikumu Nr.281, 1.pielikumam.
 - Sarkanās līnijas uzrēstas atbilstoši Babītes novada domes teritorijplānojumam.

Uzmērējums reģistrēts un
Babītes novada pašvaldībā
08.07.2015.
2-18/15-242

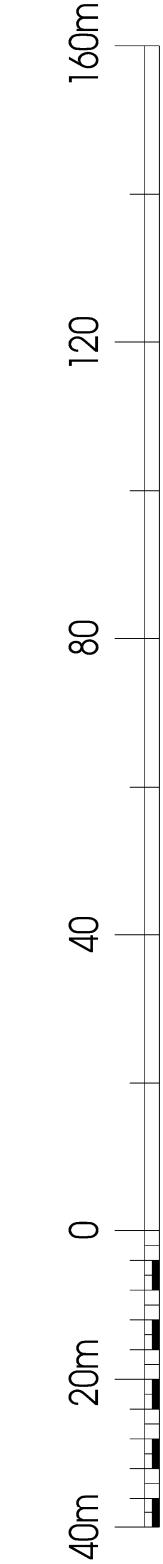

APZĪMĒJUMI	NOSAUKUMS
	DETĀLPĀNOJUMA ROBEŽA
	NEKUSTAMĀ ĪPAŠUMA NOSAUKUMS
8048 001 0590	ZEMES VIENĪBAS KADASTRA APZĪMĒJUMS
	ESOŠĀ ZEMES VIENĪBAS ROBEŽA
	PLĀNOTĀ ZEMES VIENĪBAS ROBEŽA
0,12 ha	ZEMES VIENĪBAS PLATĪBA
DZS1-1	ATLAUTĀ IZMANTOŠANA
⑥	PLĀNOTĀS ZEMES VIENĪBAS NUMURS
	NOVADA ADMINISTRATĪVĀ ROBEŽA
	BOVLAIDE
	APBŪVES LĪNĪJA
	GĀJĒJU IETVE, BRAUKTUVE
	IELAS ŠĶĒRSPROFILA VIETA
	PLĀNOTAIS INŽENIERKOMUNIKĀCIJU KORIDORS
	PLĀNOTS PAZĒMES ŪDENSAPGADES URBUMS
	PLĀNOTS UGUNSDZESĪBAS HIDRANTS
	UGUNSDZESĪBAS HIDRANTA APKALPES ZONA (200 M)
	PLĀNOTS ŪDENSVAIDS
	PLĀNOTĀ SAIMNIECISKĀ KANALIZĀCIJA
	PLĀNOTĀ DRENĀŽA
	PLĀNOTĀ SAKARU KABEĻU KANALIZĀCIJA
	PLĀNOTS VID. SPĒDIEVA GĀZES VADS
	PLĀNOTS APGAISMAIS KABELIS
	PLĀNOTS 10 kV ELEKTROPĀGADES KABELIS
	PLĀNOTĀ 0,4 kV ELEKTROPĀGADES KABEĻU ZONA
	PLĀNOTĀ 100,4 kV TRANSFORMATORU APKĀSTACIJA
	GĀZES SPĒDIEVA REGULĒŠANAS-UZSKAITES IEKĀRTA
	PLĀNOTĀ IELAS BRAUKTUVES AUGSTUMA ATZĪME
	ESOŠĀ RELIEFA AUGSTUMA ATZĪME
	VIDES UN DABAS RESURSĀU AIZSARGJOSLAS
	AIZSARGJOSLA AP PAZĒMES ŪDENS ŅEMŠANAS VIETU (kods 731060700)
	EKSPĻUATĀCIJAS AIZSARGJOSLAS
	IELAS SARKANĀ LĪNĪJA (kods 7312030100)
	AIZSARGJOSLA GAR ATKLĀTĀ GRĀVĪ (kods 7312010400)

- PIEZĪMES:
- ATBILSTOŠĀ AIZSARGJOSLU LIKUMA 34.PANTA PRASĪBĀM IELU SARKANO LĪNIJU ROBEŽĀS NAV ATTĒLOTAS ESOŠO UN PLĀNOTO INŽENIERKOMUNIKĀCIJU AIZSARGJOSLAS
 - PROJEKTĀ NOTEIKTAS AIZSARGJOSLAS UN CITI ZEMESGABALU APROBEŽOJUMI
 - IELU PERSPEKTĪVOS ŠĶĒRSPROFILUS SKATĪT LAPĀ NR.4

Projekta vadītājs	Sertifikāta nr.	10-0796	Pastāvīgums	DETĀLPĀNOJUMS	SIA "AEROPĻANS"
Izstrādātājs	M. Kalvāne			Babītes pagasts, Babītes novads	
Kartogrāfiskā pamatne - topogrāfiskais plāns (uzm. SIA "Geo Eko Risinājumi", 08.07.2015., Latvijas normālo augstumu sistēmā (LAS-2000.5), LKS - 92 koordinātu sistēmā, M : 500)				SIA "PILSETNIEKS"	Rīga, LV 1002
				SAVIETOTAIS INŽENIERTĒKĻU PLĀNS	
				Mērogs	
				Lapa	Lapu skaits
				M 1:1000	3
				Stadija	Projekts
					4