


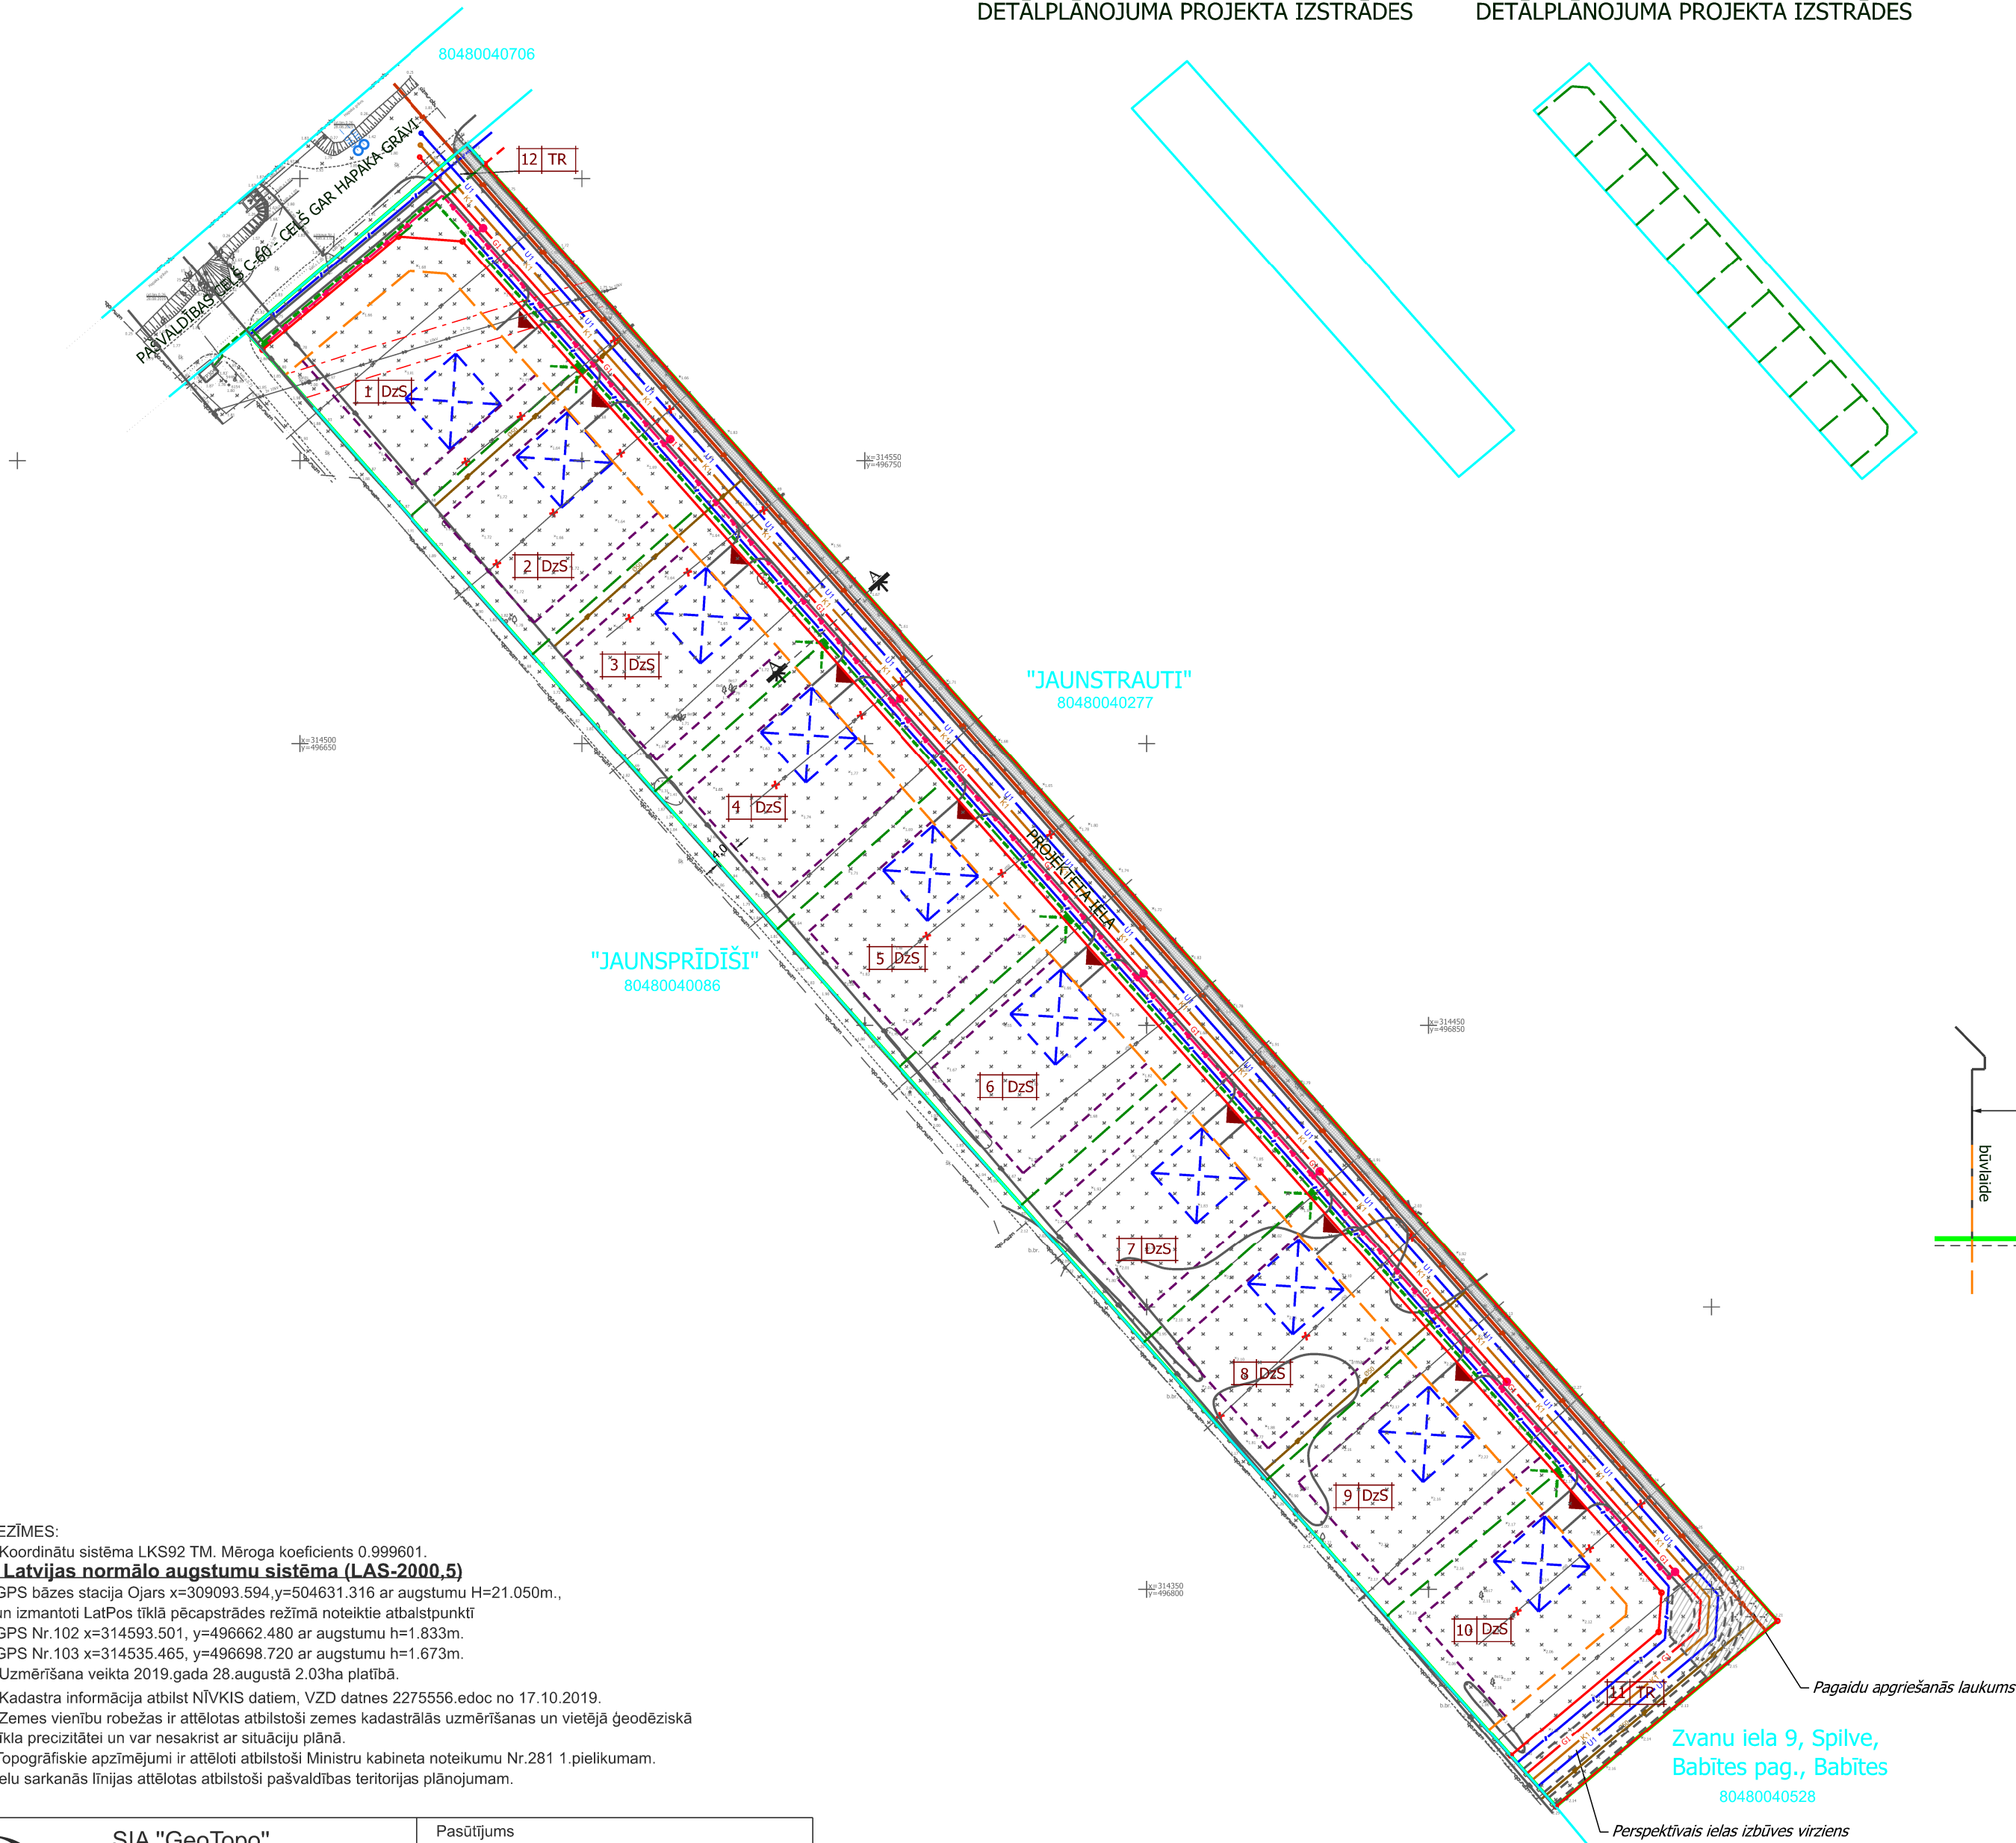

INŽENIERKOMUNIKĀCIJU IZVIETOJUMA SHĒMA

PROJEKTĒTĀ TERITORIJAS SHĒMA PIRMS
DETĀLPLĀNOJUMA PROJEKTA IZSTRĀDES

PROJEKTĒTĀ TERITORIJAS SHĒMA PĒC
DETĀLPLĀNOJUMA PROJEKTA IZSTRĀDES




APZĪMĒJUMI	NOSAUKUMS
	Detālplānojuma robeža
	Zemesgabala robeža
80480040277	Kadastra apzīmējums
10 DzS	Projektētās zemes vienības kārtas numurs un funkcionālais zonējums
DzS	Savrupmāju apbūves teritorija
TR	Transporta infrastruktūras teritorija
	Plānotās sarkanās līnijas
	Projektējamā zemes vienības robeža
	Būvlaide
	Apbūves līnija
	Apbūves izvietojums (precizējama turpmākajā projektēšanas gaitā)
	Plānotā iela detālplānojuma teritorijā
	Plānotā ietve detālplānojuma teritorijā
	Plānotā iebrauktuve zemesgabalā (precizējama turpmākajā projektēšanas gaitā)
	Ekspluatācijas aizsargjoslas teritorija ap elektrisko tīklu gaisvadu līniju pilsētās un ciemos ar nominālo spriegumu līdz 20 kilovoltiem
	Plānotā drenāžas sistēma
	Likvidējamie susunātājdrenu posmi/drenāžas sistēmas aiztampņņumi
U1	Projektējamais ūdensvads
U2	Projektējamais ūdensvads
K1	Projektējamā sadzīves kanalizācija
	Projektējamie elektroniskie sakaru tīkli
	Projektējamā 0.4kV elektrolinija un sadne
	Projektējamais apgaismojums
G1	Projektējamais vidēja spiediena gāzesvads

PIEZĪMES:

- Visiem inženierkomunikāciju pieslēgumiem izstrādājami tehniskie projekti saskaņā ar institūciju izsniegtajiem tehniskajiem noteikumiem.
- Plānoto inženierkomunikāciju izvietojums precizējams turpmākajā projektēšanas gaitā.
- Pēc inženierkomunikāciju izbūves komunikācijām nosakāmas aizsargjoslas saskaņā ar Aizsargjoslu likumu.
- Ūdensapgādes risinājums paredz pieslēgumu centralizētai ūdensapgādes sistēmai pēc tās izbūves. Kā pagaidu risinājums līdz centralizēto tīklu izbūvei paredzēta individuāla ūdensapgāde katrā plānotajā zemes vienībā.
- Sadzīves kanalizācijas tīklu risinājumi paredz pieslēgumu centralizētajai sadzīves kanalizācijas sistēmai pēc tās izbūves. Līdz centralizēto sadzīves kanalizācijas tīklu izbūvei katrā plānotajā zemes vienībā plānots ierīkot individuālas attīrīšanas ietaises vai hermētiski izolētus krājrezervuārus, ievērojot vides jomu regulējošo normatīvo aktu prasības.
- Ielas šķēršprofilu iespējams precizēt turpmākajā projektēšanas gaitā.

GRIEZUMS A-A

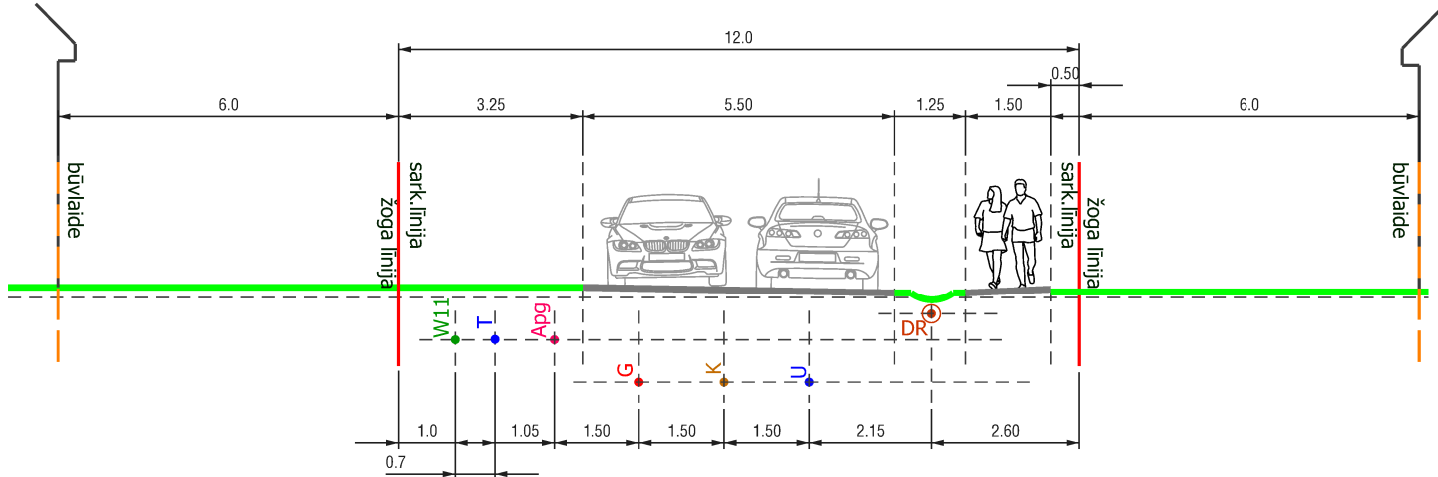

APZĪMĒJUMI

- W11 Projektējamā 0.4kV elektrolinija un sadne
- T Projektējamie elektroniskie sakaru tīkli
- Apg Projektējamais apgaismojums
- G Projektējamais vidēja spiediena gāzesvads
- K Projektējamā sadzīves kanalizācija
- U Projektējamais ūdensvads
- DR Plānotā drenāžas sistēma

PIEZĪMES:

- Koordinātu sistēma LKS92 TM. Mēroga koeficients 0.999601.
- Latvijas normālo augstumu sistēma (LAS-2000,5)
GPS bāzes stacija Ojars x=309093.594,y=504631.316 ar augstumu H=21.050m., un izmantoti LatPos tīklā pēcprāstrādes režīmā noteiktie atbalstpunkti
GPS Nr.102 x=314593.501, y=496662.480 ar augstumu h=1.833m.
GPS Nr.103 x=314535.465, y=496698.720 ar augstumu h=1.673m.
- Uzmērīšana veikta 2019.gada 28.augustā 2.03ha platībā.
- Kadastra informācija atbilst NĪVKIS datiem, VZD datnes 2275556.edoc no 17.10.2019.
- Zemes vienību robežas ir attēlotas atbilstoši zemes kadastrālās uzmērīšanas un vietējā ģeodēziskā tīkla precizitātei un var nesakrist ar situāciju plānā.
- Topogrāfiskie apzīmējumi ir attēloti atbilstoši Ministru kabineta noteikumu Nr.281 1.pielikumam.
- Ielu sarkanās līnijas attēlotas atbilstoši pašvaldības teritorijas plānojumam.

SIA "GeoTopo"				Pasūtītājs	
Reģ.Nr.43603063018 sert.BC 65				"Irmās", Spilve, Babītes pag.,Babītes nov.	
Tālr. 22348178 e-pasts: geotopo@inbox.lv				Pasūtītājs	Lapa 1
Valdes loceklis	V.Šefers		18.10.2019.	Īpašnieks	Lapas 2
Topogrāfs	V.Šefers		18.10.2019.	Rasējums	
Mērogs 1 : 500 Reģ.Nr.233/19				Topogrāfiskais plāns	

8!Darbnīca				Objekts:	
SIA "8.Darbnīca", reģ.nr.40103480281 Lauku iela 35-69, Jūrmala, LV-2016, +371 26439223 iveta.puke@gmail.com				DETĀLPLĀNOJUMS nekustamajam īpašumam "IRMAS", Spilvē, Babītes pagastā, Babīte novadā	
Lapas nosaukums				INŽENIERKOMUNIKĀCIJU IZVIETOJUMA SHĒMA	
Vadītāja	I.Pūķe		2020.	Grafiskā daļa sagatavota mērogā 1:500; izdrukas mērogs M 1:1000	
Arhitekts	I.Pabērza		2020.		
Plānotāja	L.Magdeburgere		2020.		
				Lapas nr.3	Lapu skaists 4
				Līgums Nr.16-08/2019	