
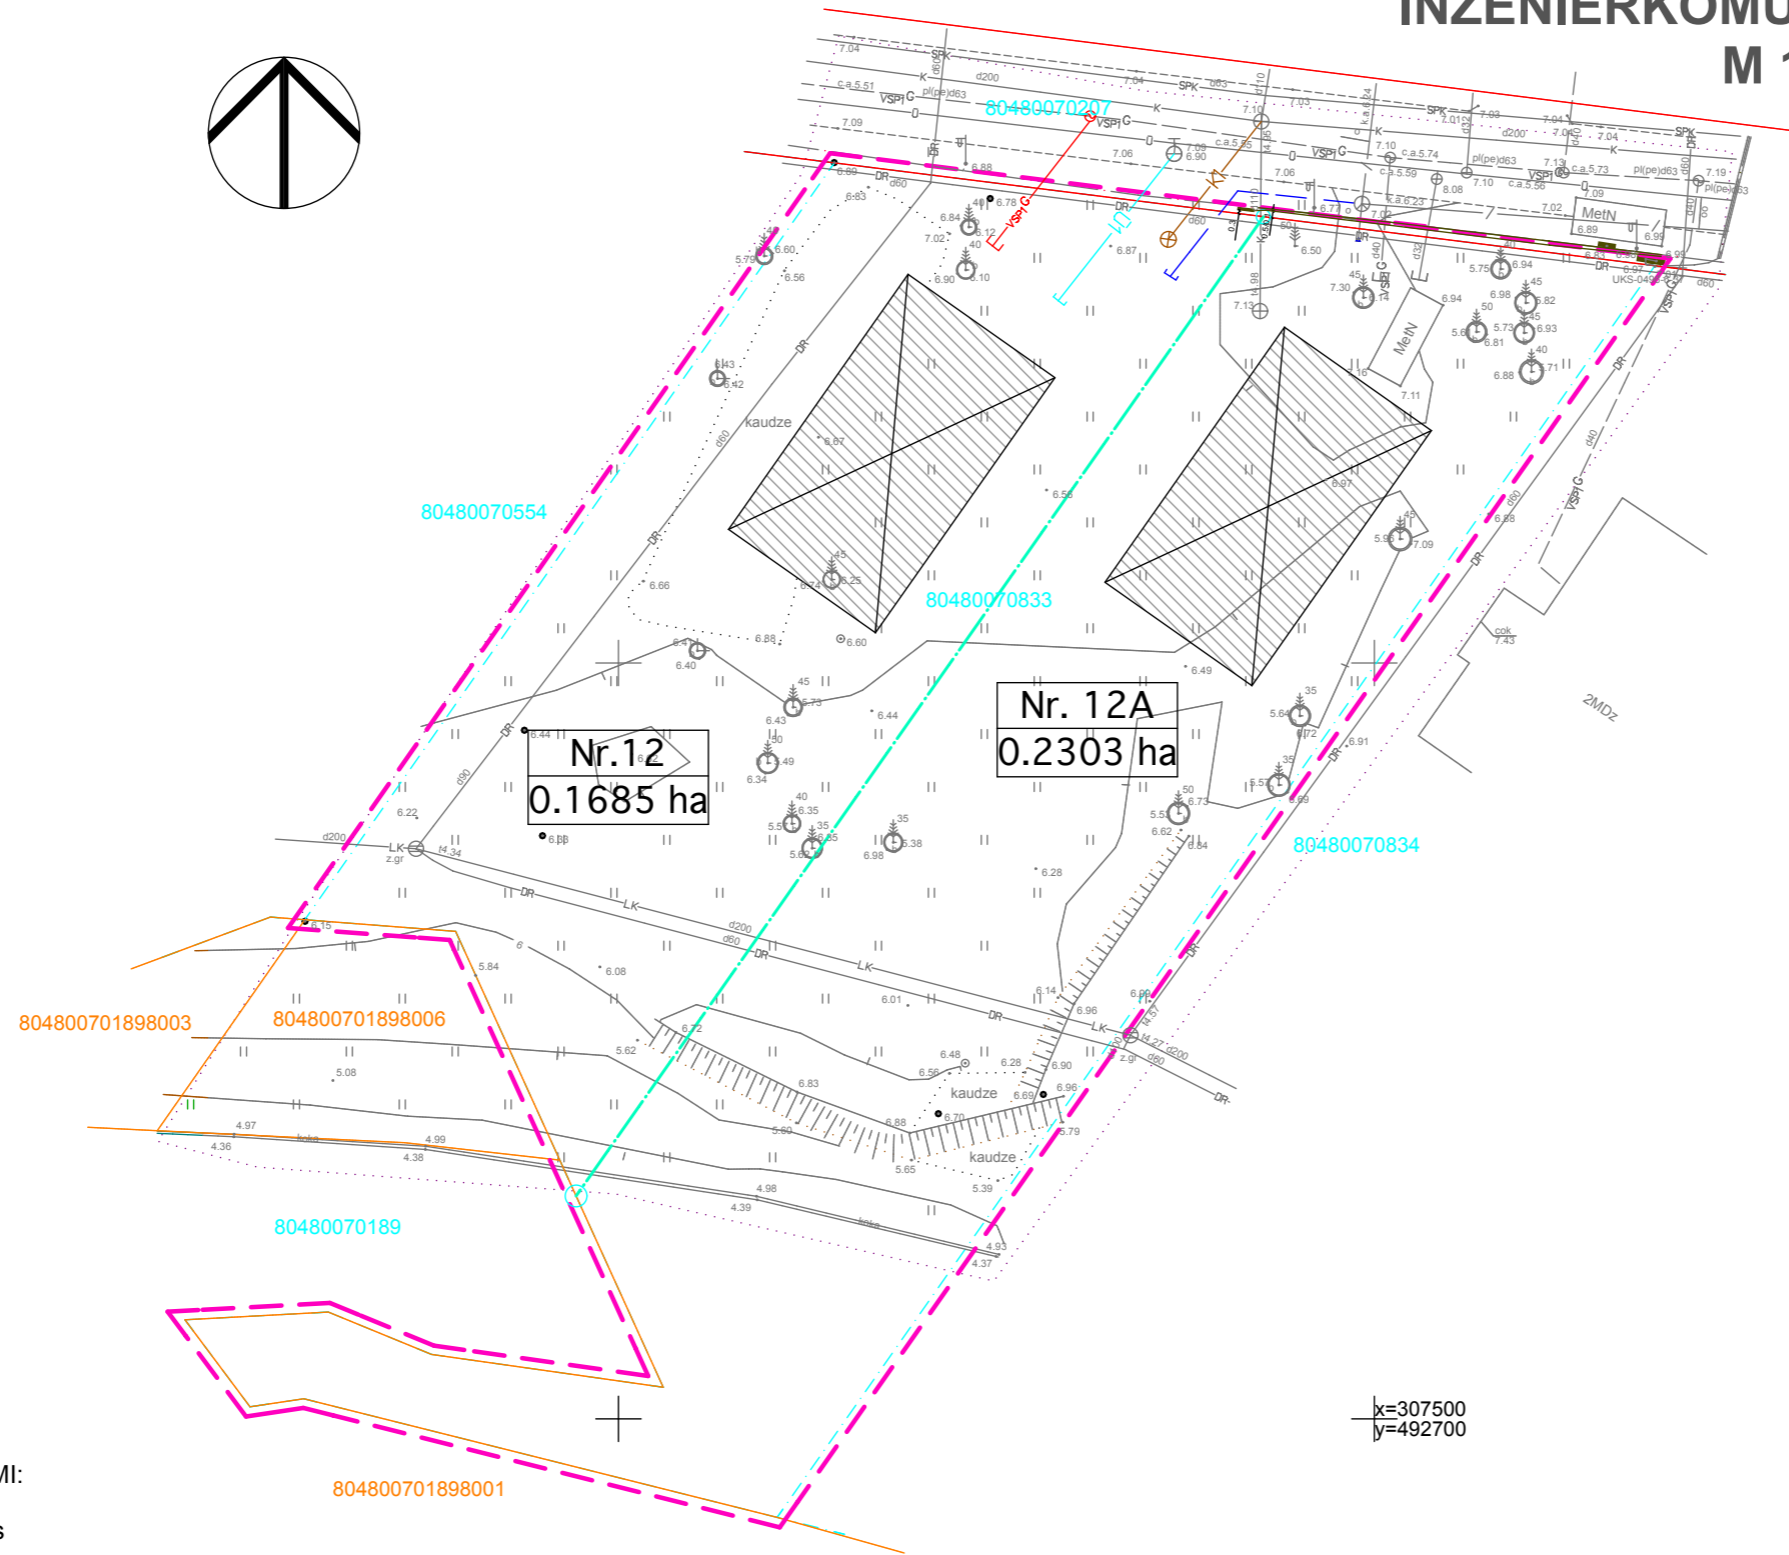


# DETĀLPLĀNOJUMA "TAURĒNI" GROZĪJUMI NEKUSTAMĀ PAŠUMA PARKA ALEJA 12 ZEMES VIENĪBAI INŽENIERKOMUNIKĀCIJU PLĀNS M 1:500

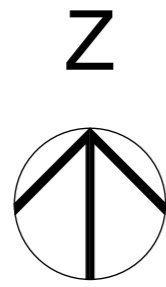

**PIEŅEMTIE APZĪMĒJUMI:**

- Sarkanās līnijas
- Detālplānojuma robeža
- Projektētā zemesgabalu sadales robeža
- 2 Zemesgabala numurs un platība (ha)
- K1 Sadzīves kanalizācija (projektētā)
- U1 Ūdensvads (projektētais)
- Elektroapgādes kabelis (projektētais)
- Projektējamais elektronisko sakaru kabeļu kanalizācijas pievads
- vspG Gāzes vads zemsp. (projektētais)

<b>MĀRTIŅA HOFMAŅA ARHITEKTŪRAS STUDIJA REĢ. NR. 50103382141</b>		Objekts:		<b>Detālplānojuma grozījumi</b>			
Pasūtītājs:	SIA "Baltijas Nekustamo Īpašumu Investīciju Grupa"	Paraksts:	Adrese: Parka aleja 12, Dzīlnuciems, Babītes pagasts, Babītes novads				
Pasūt. Nr.:	2013/007 no 19.09.2013			Rasējums: <b>Teritorijas inženierkomunikāciju plāns</b>			
Proj.vad.:	M.Hofmanis	10.09.2014					
Projektētājs:	M.Hofmanis	10.09.2014		Mērogs:	Marka:	Stadija:	Lapas caurejoš. Nr.:
Sert. Nr.:	<b>10-1004</b>			<b>1:500</b>	<b>DP -</b>	<b>TP</b>	