



ZEMES VIENĪBAS SHĒMA PIRMS PROJEKTA

ZEMES VIENĪBAS SHĒMA PĒC PROJEKTA

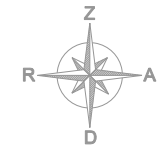

PROJEKTĒJAMĀS IELAS

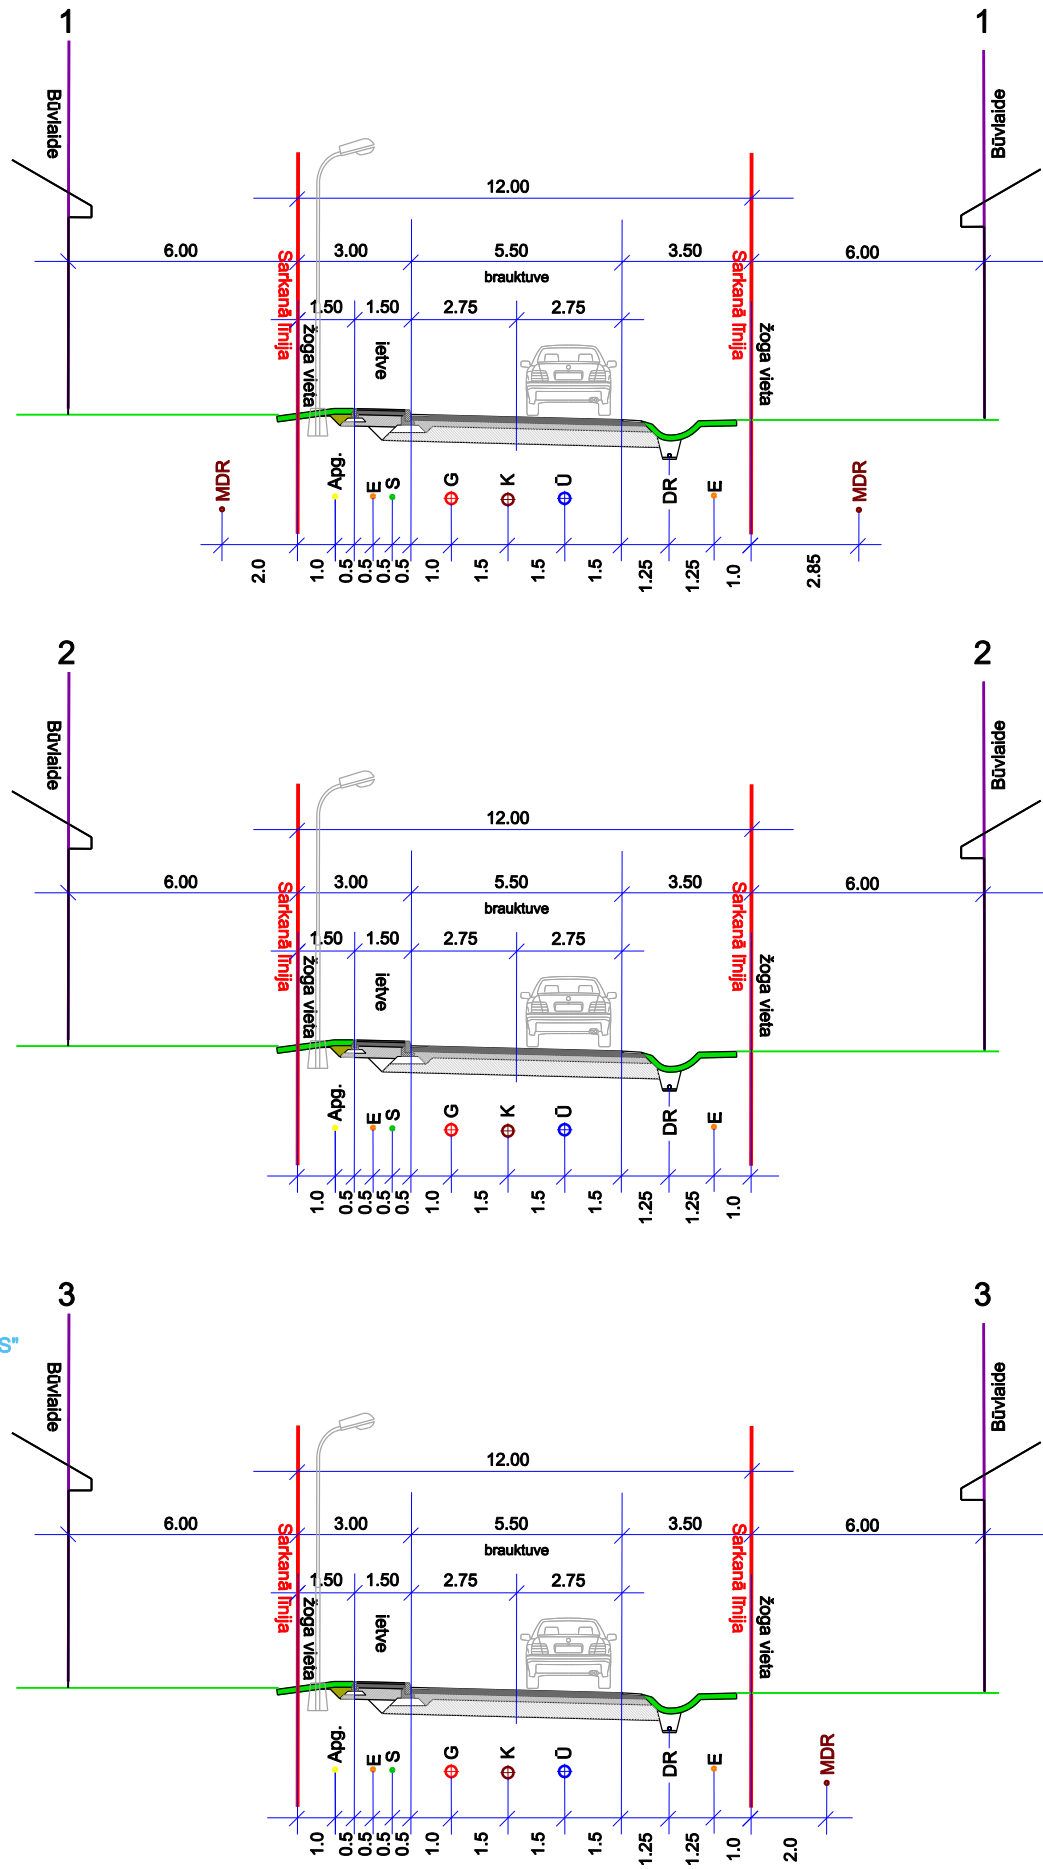

PIEZĪMES:
Ūdensapgādes risinājums paredz pieslēgumu centralizētai ūdensapgādes sistēmai pēc tās izbūves līdz detālplānojuma teritorijai. Kā pagaidu risinājums līdz centralizēto ūdensapgādes tīklu izbūvei paredzēta individuāla ūdensapgāde katrā no projektējamajām zemes vienībām.
Līdz centralizēto notekūdeņu savākšanas tīklu izbūvei līdz detālplānojuma teritorijai, plānots ierīkot individuālas attīrīšanas iekārtas vai hermētiski izolētu krāpnezuvu katrā no plānotajām dzīvjamās apbūves zemes vienībām, ieviešot vides jomu regulējošo normatīvo aktu prasības.

PIEZĪMES:
1. Uzņemšana veikta 2019. gada 10. jūlijā
2. LKS-62 TM koordināto sistēmu
mēroga koeficients 0,9996001
3. Latvijas normālo augstumu sistēma (LAS-2000,5).
4. Uzņemšanai izmantota Leica GPS GP base stacija
"Olym" RTK režīmā
5. Neizstrādātā izstrādātāja karte datēta ar 26.07.2019.
6. Izstrādātā ar VZZ minēto informāciju zemes vienību robežas ir atbilstoši attiecīgajai zemes kadastrālās uzņemšanas un vienību ģeodētiskās tīklu precizitātei un var nesakrist ar attiecīgu plānu.
7. Projekta platība - 4,45 ha.
8. Starptautiskās izstrādātāja atbilstošā būvniecības teritorijai.

Uzņemšana veikta un elektroniski pārbaudīta
Būvniecības nolūkam
08.08.2019.
Nr.2-19/19-422

APZĪMĒJUMI:

- DETĀLPLĀNOJUMA ROBEŽA
- ESOŠA ZEMES VIENĪBAS ROBEŽA
- PROJEKTĒJAMĀ ZEMES VIENĪBAS ROBEŽA
- PROJEKTĒJAMĀ BŪVLAIDES LĪNIJA
- PROJEKTĒJAMĀ APBŪVES LĪNIJA
- AIZSARGJOSLA AP HIDROTEHNISKAJĀM UN MELIORĀCIJAS BŪVĒM
- PROJEKTĒJAMĀ SARKANĀ LĪNIJA;
PROJEKTĒJAMO SARKANO LĪNIJU PAGRIEZIENA PUNKTS
- ORIENTĒJOŠĀ ĒKU IZVIETOJUMA VIETA
- PROJEKTĒJAMĀ GĀJĒJU IETVE
- PROJEKTĒJAMĀS IELAS DETĀLPLĀNOJUMA TERITORIJĀ
- PROJEKTĒJAMĀS IEBRAUKTUVES
- PROJEKTĒJAMĀS ZEMES VIENĪBAS KĀRTAS NUMURS
- PROJEKTĒJAMĀS ZEMES VIENĪBAS FUNKCIONĀLAIS ZONĒJUMS

- AIZSARGJOSLA AP HIDROTEHNISKAJĀM UN MELIORĀCIJAS BŪVĒM
- AIZSARGJOSLA GAR ELEKTRISKAJĒM TĪKLIEM
- LIKVIDĒJAMA AIZSARGJOSLA GAR ELEKTRISKAJĒM TĪKLIEM PĒC ELEKTROPĀRVADES LĪNIJAS PĀRBŪVES
- ESOŠA 20kV ELEKTROPĀRVADES LĪNIJA (PĀRBŪVĒJAMA)
- ESOŠA 10 kV ELEKTROPĀRVADES LĪNIJA
- PROJEKTĒJAMS 20 kV ELEKTROKABELIS
- PROJEKTĒJAMĀ 0,4 kV KABELĻLĪNIJA/ SADALE
- PROJEKTĒJAMĀ LIETOJĀMA KABELĻLĪNIJA
- PROJEKTĒJAMĀ APGAISMOJUMA KABELĻLĪNIJA/ APGAISMOJUMA STABS
- PROJEKTĒJAMĀS ŪDENSVADES
- PROJEKTĒJAMĀS VIDĒJSPIEDIENA GĀZESVADS/ GĀZES SPIEDIENA REGULĒŠANAS- UZSKAITES IEKĀRTA
- PROJEKTĒJAMĀS SADZĪVES KANALIZĀCIJAS VADS
- PROJEKTĒJAMĀS TELEFONIZĀCIJAS KANALIZĀCIJA
- PROJEKTĒJAMĀ LIETUS ŪDENS DRENĀŽA
- 1. KĀRTĀ IZBŪVĒTĀ DRENĀŽAS SISTĒMA
- 2. KĀRTĀ IZBŪVĒTĀ DRENĀŽAS SISTĒMA
- LIKVIDĒJAMI KOLEKTORU UN SUSINĀTĀJDRENU POSMI/ DRENĀŽAS SISTĒMAS AIZTAMPONĒJUMI
- PROJEKTĒJAMĀS KOLEKTORS
- PASTĀVOŠO UN SAGLABĀJAMO DRENU AIZSARDŽĪBA ZEM PROJEKTĒJAMĀS IELĀM IZMANTOJOT PĀRSEDZI AR ĢEOREŽĢI
- PROJEKTĒJAMĀS UGUMSDZESĪBAS REZERVUĀRS

"PLAVAS"
80480040280

"RĪGAS PILSĒTAS MEŽA FONDU ZEMES"
80480040439

PROJEKTS:
DETĀLPLĀNOJUMS NEKUSTAMAJAM ĪPAŠUMAM
"CINIŠI", BABĪTES NOVADA BABĪTES PAGASTĀ
(KAD. NR. 80480040203)

PASŪTĪTĀJS:
ARNIS LĀČIS

IZSTRĀDĀTĀJS:



SIA "Regionālie projekti"
Rāpniecības iela 32b-501
Latvija, Rīga, LV 1045
Tālrunis: +371 67320809
birojs@rp.lv

Projekta vadītājs	T.Skuja	Datums	Pārbauda
Grafisko daļu izstrādāja	I.Nerbutis		

INŽENIERKOMUNIKĀCIJU PLĀNS

(Grafiskā daļa sagatavota mēroga 1:500; izdrukas mērogs 1:1000)

LAPA
3

LAPAS
4