


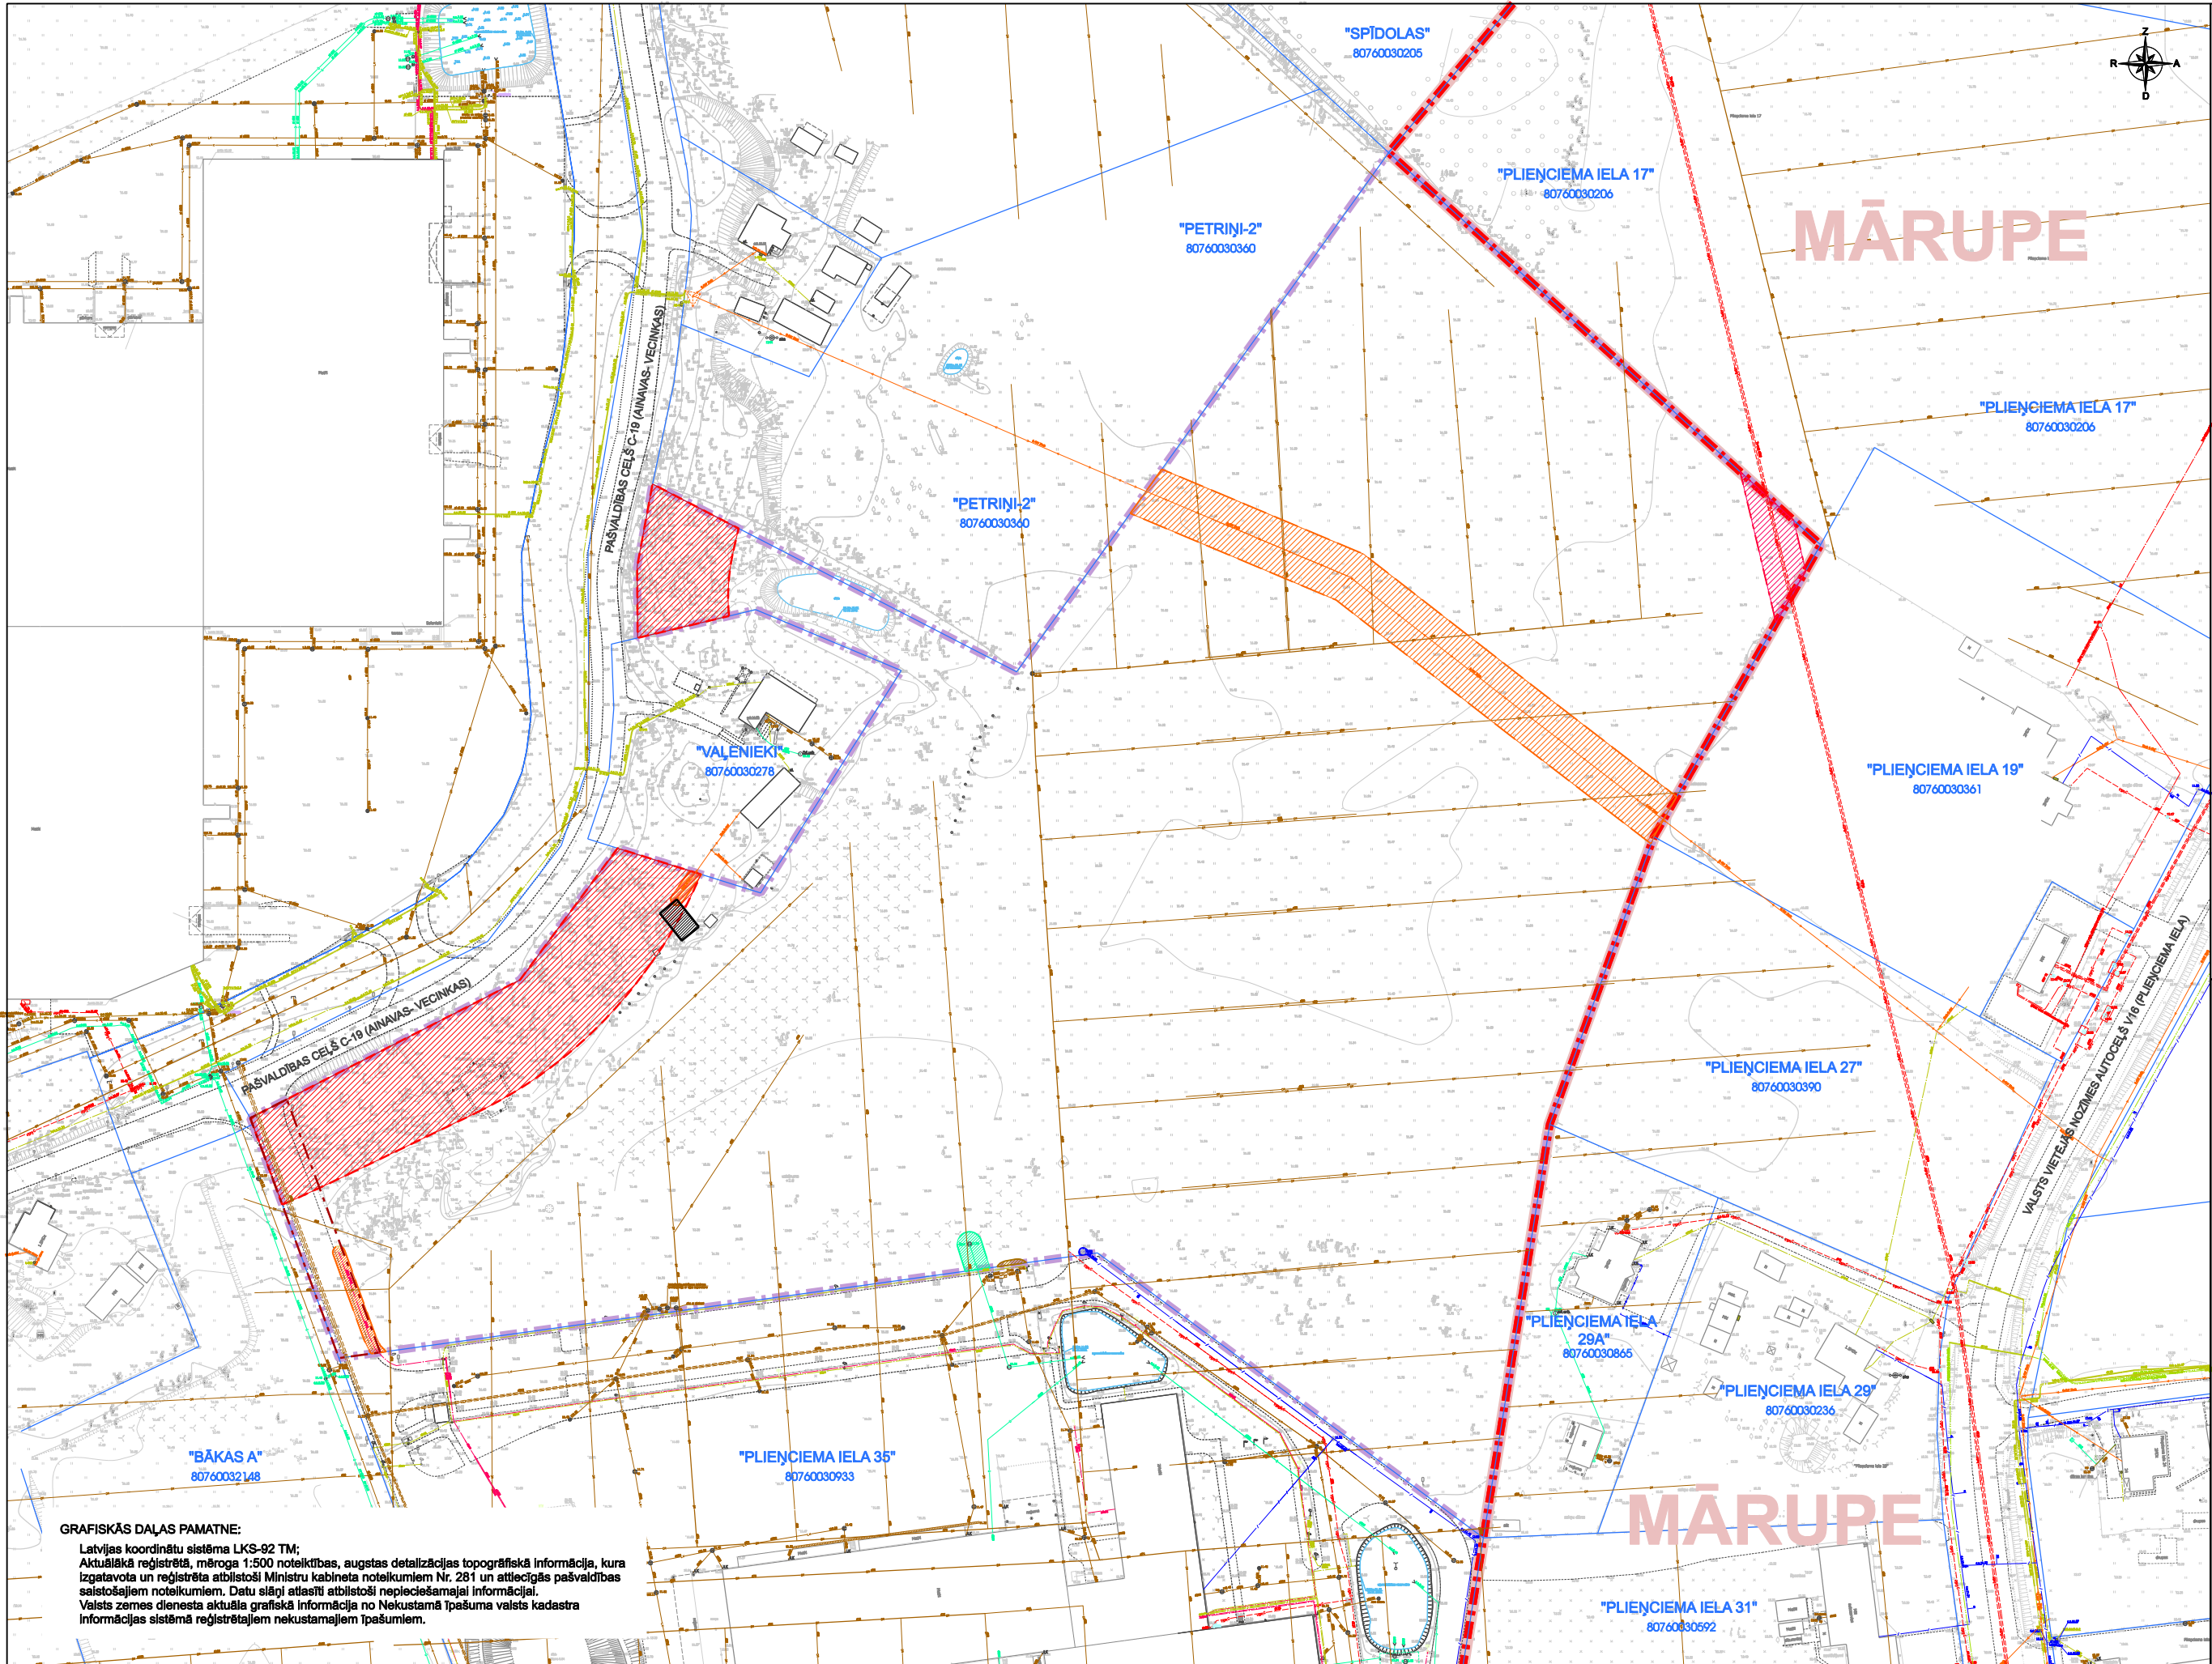

- APZĪMĒJUMI:**
- LOKĀLPLĀNOJUMA ROBEŽA
 - AIZSARGJOSLA GAR PAŠVALDĪBAS CEĻU
 - SADALES GĀZESVADS AR SPIEDIENU LĪDZ 1,2 MPa
 - VIDĒJSPIEDIENA GĀZESVADS
 - AIZSARGJOSLA AP GĀZESVADU
 - ŪDENSVADS
 - AIZSARGJOSLA GAR ŪDENSVADU
 - KANALIZĀCIJAS SPIEDVADS
 - PAŠTECES KANALIZĀCIJAS VADS
 - AIZSARGJOSLA AP GĀZESVADU
 - 0,4 kV ELEKTROAPGĀDES GAISVADU LĪNIJA
 - 20 kV ELEKTROAPGĀDES KABEĻLĪNIJA
 - 0,4 kV ELEKTROAPGĀDES KABEĻLĪNIJA
 - 20 kV ELEKTROAPGĀDES KABEĻLĪNIJA
 - AIZSARGJOSLA GAR ELEKTRISKAJEM TĪKLIEM
 - SAKARU KANALIZĀCIJA
 - AIZSARGJOSLA GAR ELEKTRONISKAJEM SAKARU TĪKLIEM
 - LIETUS ŪDENS KOLEKTORS
 - LIETUS ŪDENS KANALIZĀCIJA
 - DRENAS
 - ZEMES ĪPAŠNĒKAM NEPIEDEROŠA BŪVE VAI BŪVES DAĻA
 - CEĻA SERVIDĒTĀ TERITORIJA
- CITI APZĪMĒJUMI:**
- CIEMA ROBEŽA
 - ZEMES VIENĪBAS ROBEŽA

PROJEKTS:
LOKĀLPLĀNOJUMS TERITORIJAS PLĀNOJUMA
GROZĪJUMIEM NEKUSTAMAJĀ ĪPAŠUMĀ
"LIELMAŅI", MĀRUPES NOVADĀ (kad.apz. 80760032162)

PASŪTĪTĀJS:
SIA "P59"

IZSTRĀDĀTĀJS:

 **REGIONĀLIE PROJEKTI**

SIA "Reģionālie projekti"
Rūpniecības iela 32b-501
Latvija; Rīga; LV 1045
Tālrunis: +371 67320809
birojs@rp.lv

	Datums	Paraksts
Projekta vadītāja	S. Pētersone	
Grafisko daļu izstrādāja	I.Narbutis	

APGRŪTINĀTĀS TERITORIJAS UN OBJEKTI	LAPA 2
(Grafiskā daļa sagatavota mērogā 1:500; izdrukas mērogs 1:1500)	LAPAS 2

GRAFISKĀS DAĻAS PAMATNE:
Latvijas koordinātu sistēma LKS-92 TM;
Aktuālākā reģistrētā, mēroga 1:500 noteklīdības, augstas detalizācijas topogrāfiskā informācija, kura izgatavota un reģistrēta atbilstoši Ministru kabineta noteikumiem Nr. 281 un attiecīgās pašvaldības saistošajiem noteikumiem. Datu slāņi atlasīti atbilstoši nepieciešamajai informācijai.
Valsts zemes dienesta aktuālā grafiskā informācija no Nekustamā īpašuma valsts kadastra informācijas sistēmā reģistrētajiem nekustamajiem īpašumiem.