


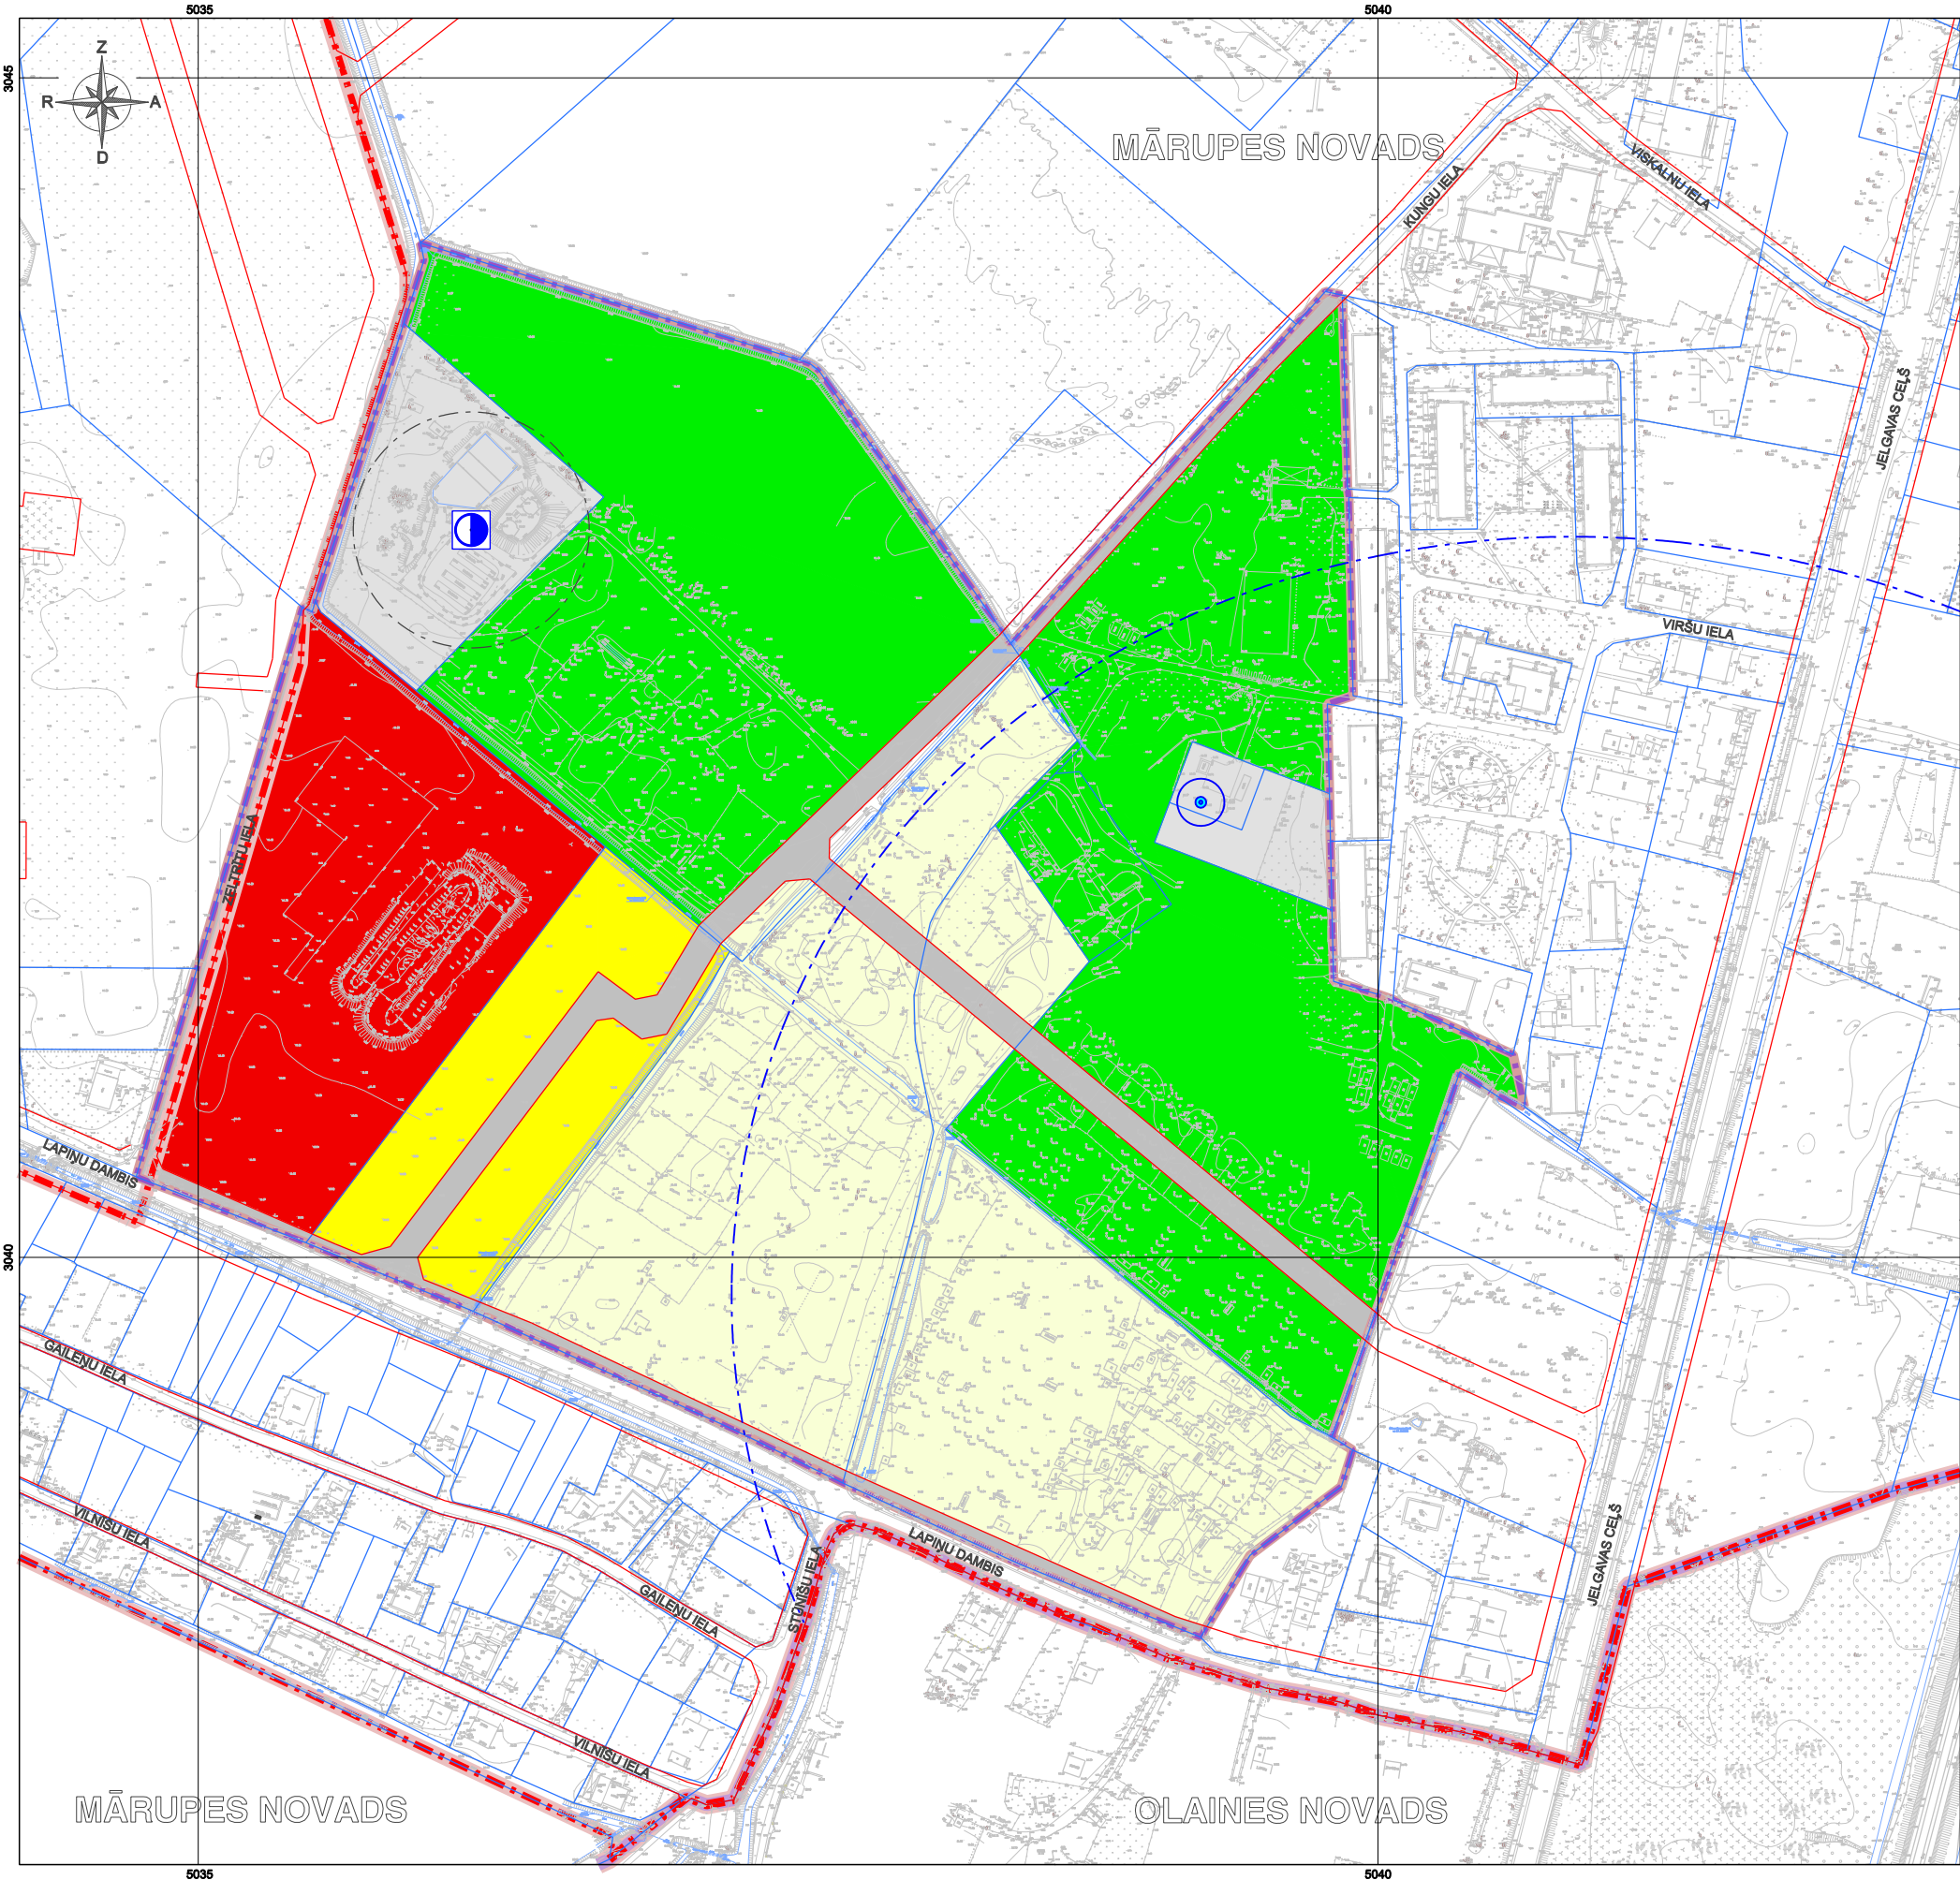

APZĪMĒJUMI:

- LOKĀLPLĀNOJUMA ROBEŽA
- PUBLISKAS LABIEKĀRTOTAS ĀRTELPAS (DA)
- PUBLISKĀS APBŪVES TERITORIJA (P)
- SAVRUPĀJU APBŪVES TERITORIJA (DzS)
- TRANSPORTA INFRASTRUKTŪRAS TERITORIJA (TR1)
- AUTOTRANSPORTA INFRASTRUKTŪRAS OBJEKTU TERITORIJA (TR)
- LAUKSAIMNIECĪBAS TERITORIJAS (L)
- SARKANĀS LĪNIJAS
- STINGRĀ REŽĪMA VIDES UN DABAS RESURSU AIZSARDZĪBAS AIZSARGJOSLAS TERITORIJA AP PAZEMES ŪDENS ŅEMŠANAS VIETU
- ĶĪMISKĀS AIZSARGJOSLAS TERITORIJA AP PAZEMES ŪDENS ŅEMŠANAS VIETU
- AIZSARGJOSLA AP ATTĪRĪŠANAS IETAISĒM (LIKVIDĒJAMA)
- TERITORIĀLĀS VIENĪBAS ROBEŽA
- CIEMA ROBEŽA
- ZEMES VIENĪBU ROBEŽA
- ARTĒZISKAIS URBUMS
- ATTĪRĪŠANAS IETAISES (NEDARBOJAS)

PROJEKTS:
LOKĀLPLĀNOJUMS SPORTAM UN AKTĪVAI ATPŪTAI PAREDZĒTĀS TERITORIJAS ATTĪSTĪBAI
MĀRUPES NOVADA TĪRAINES CIEMA DAĻĀ

PASŪTĪTĀJS:



Mārupes novada Dome
Deugavas iela 29, Mārupe
Mārupes novads; LV-2167
Tālr.: +371 67934695
marupe.info@marupe.lv

IZSTRĀDĀTĀJS:



SIA "Reģionālie projekti"
Rūpniecības iela 32b-501
Rīga; LV-1045
Tālr.: +371 67320809
birojs@rp.lv

		Datums	Pareksts
Projekta vadītājs	S. Pētersone		
Grafisko daļu izstrādāja	I.Narbutis		
Arhitekts (arhitekta prakses sertifikāts nr.10-0870)	I. Lāčuniece		

ESOŠĀ TERITORIJAS FUNKCIONĀLĀ ZONĒJUMA KARTE MĒROGS 1:3000	LAPA	2
	LAPAS	6

GRAFISKĀS DAĻĀS PAMATNE:
Latvijas koordinātu sistēma LKS-92 TM.
Aktuālākā reģistrētā, mēroga 1:500 noteiktības, augstas detalizācijas topogrāfiskā informācija, kura izgatavota un reģistrēta atbilstoši Ministru kabineta noteikumiem Nr.281 un attiecīgās pašvaldības saistošajiem noteikumiem.
VZD kadastrs - aktuāla grafiskā informācija no Nekustamā īpašuma valsts kadastra informācijas sistēmā reģistrētajiem nekustamajiem īpašumiem.