


JAUNVEIDOJAMĀS CENTRĀLĀS IELAS ŠĶĒRSPROFILS M 1 : 100

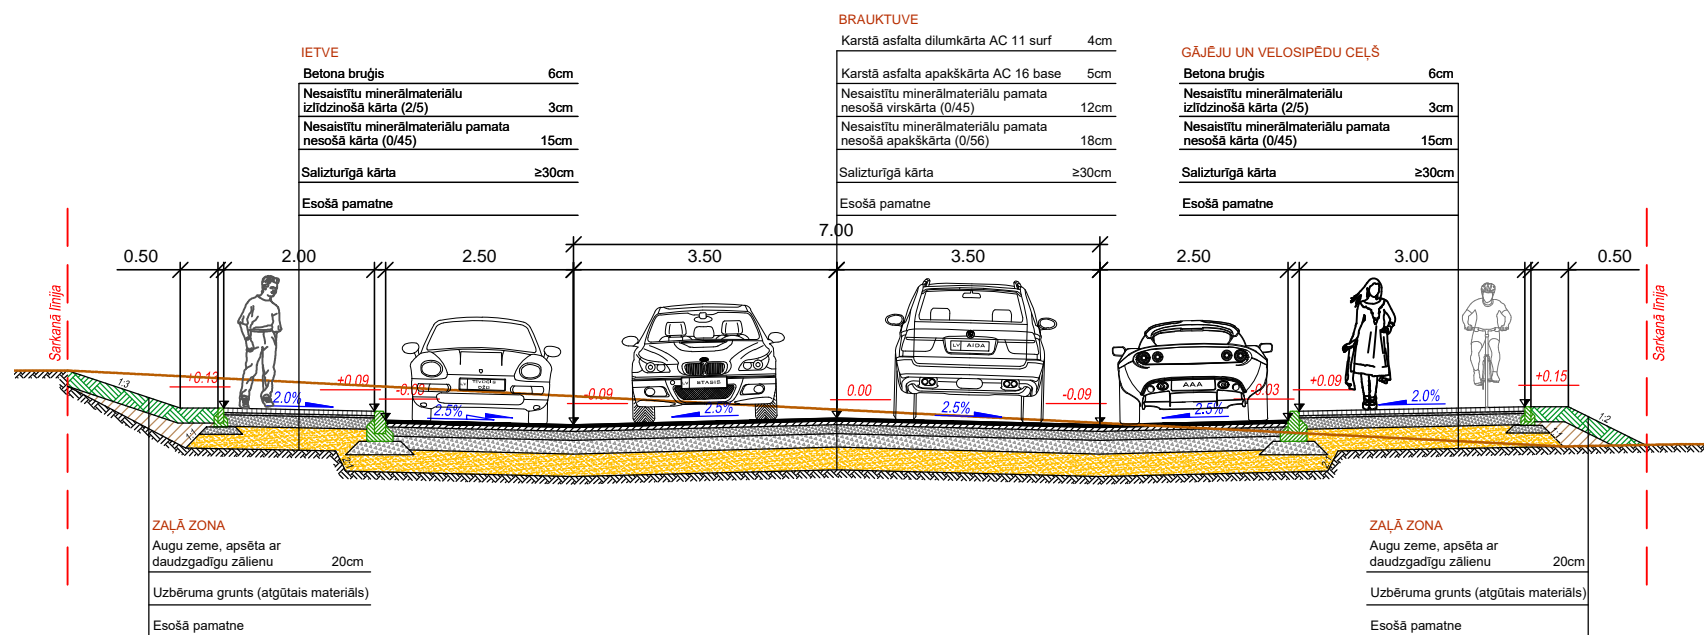

PROJEKTS:
LOKĀLPLĀNOJUMS SPORTAM UN AKTĪVAI ATPŪTAI PAREDZĒTĀS TERITORIJAS ATTĪSTĪBAI MĀRUPES NOVADA TĪRAINES CIEMA DAĻĀ

PASŪTĪTĀJS:

 Mārupes novada Dome
 Daugavas iela 29, Mārupe
 Mārupes novads, LV-2167
 Tālr.: +371 67934695
 marupe.info@marupe.lv

IZSTRĀDĀTĀJS:

 SIA "Reģionālie projekti"
 Rūpniecības iela 32b-501
 Rīga, LV-1045
 Tālr.: +371 67320809
 birojs@rp.lv

	Datums	Paraksts
Projekta vadītājs	S. Pētersone	
Grafisko daļu izstrādāja	I.Narbutis	
Arhitekts (arhitekta prakses sertifikāts nr.10-0870)	I. Lāčaunieca	

REKOMENDĒJAMIE IELU ŠĶĒRSPROFILI
MĒROGS 1:250, 1:100

LAPA	2
LAPAS	2

GRAFISKĀS DAĻĀS PAMATNE:
 Latvijas koordinātu sistēma LKS-92 TM.
 Aktuālākā reģistrētā, mēroga 1:500 noteiktības, augstas detalizācijas topogrāfiskā informācija, kura izgatavota un reģistrēta atbilstoši Ministru kabineta noteikumiem Nr.281 un attiecīgās pašvaldības saistošajiem noteikumiem.
 VZD kadastrs - aktuālā grafiskā informācija no Nekustamā īpašuma valsts kadastra informācijas sistēmā reģistrētajiem nekustamajiem īpašumiem.