


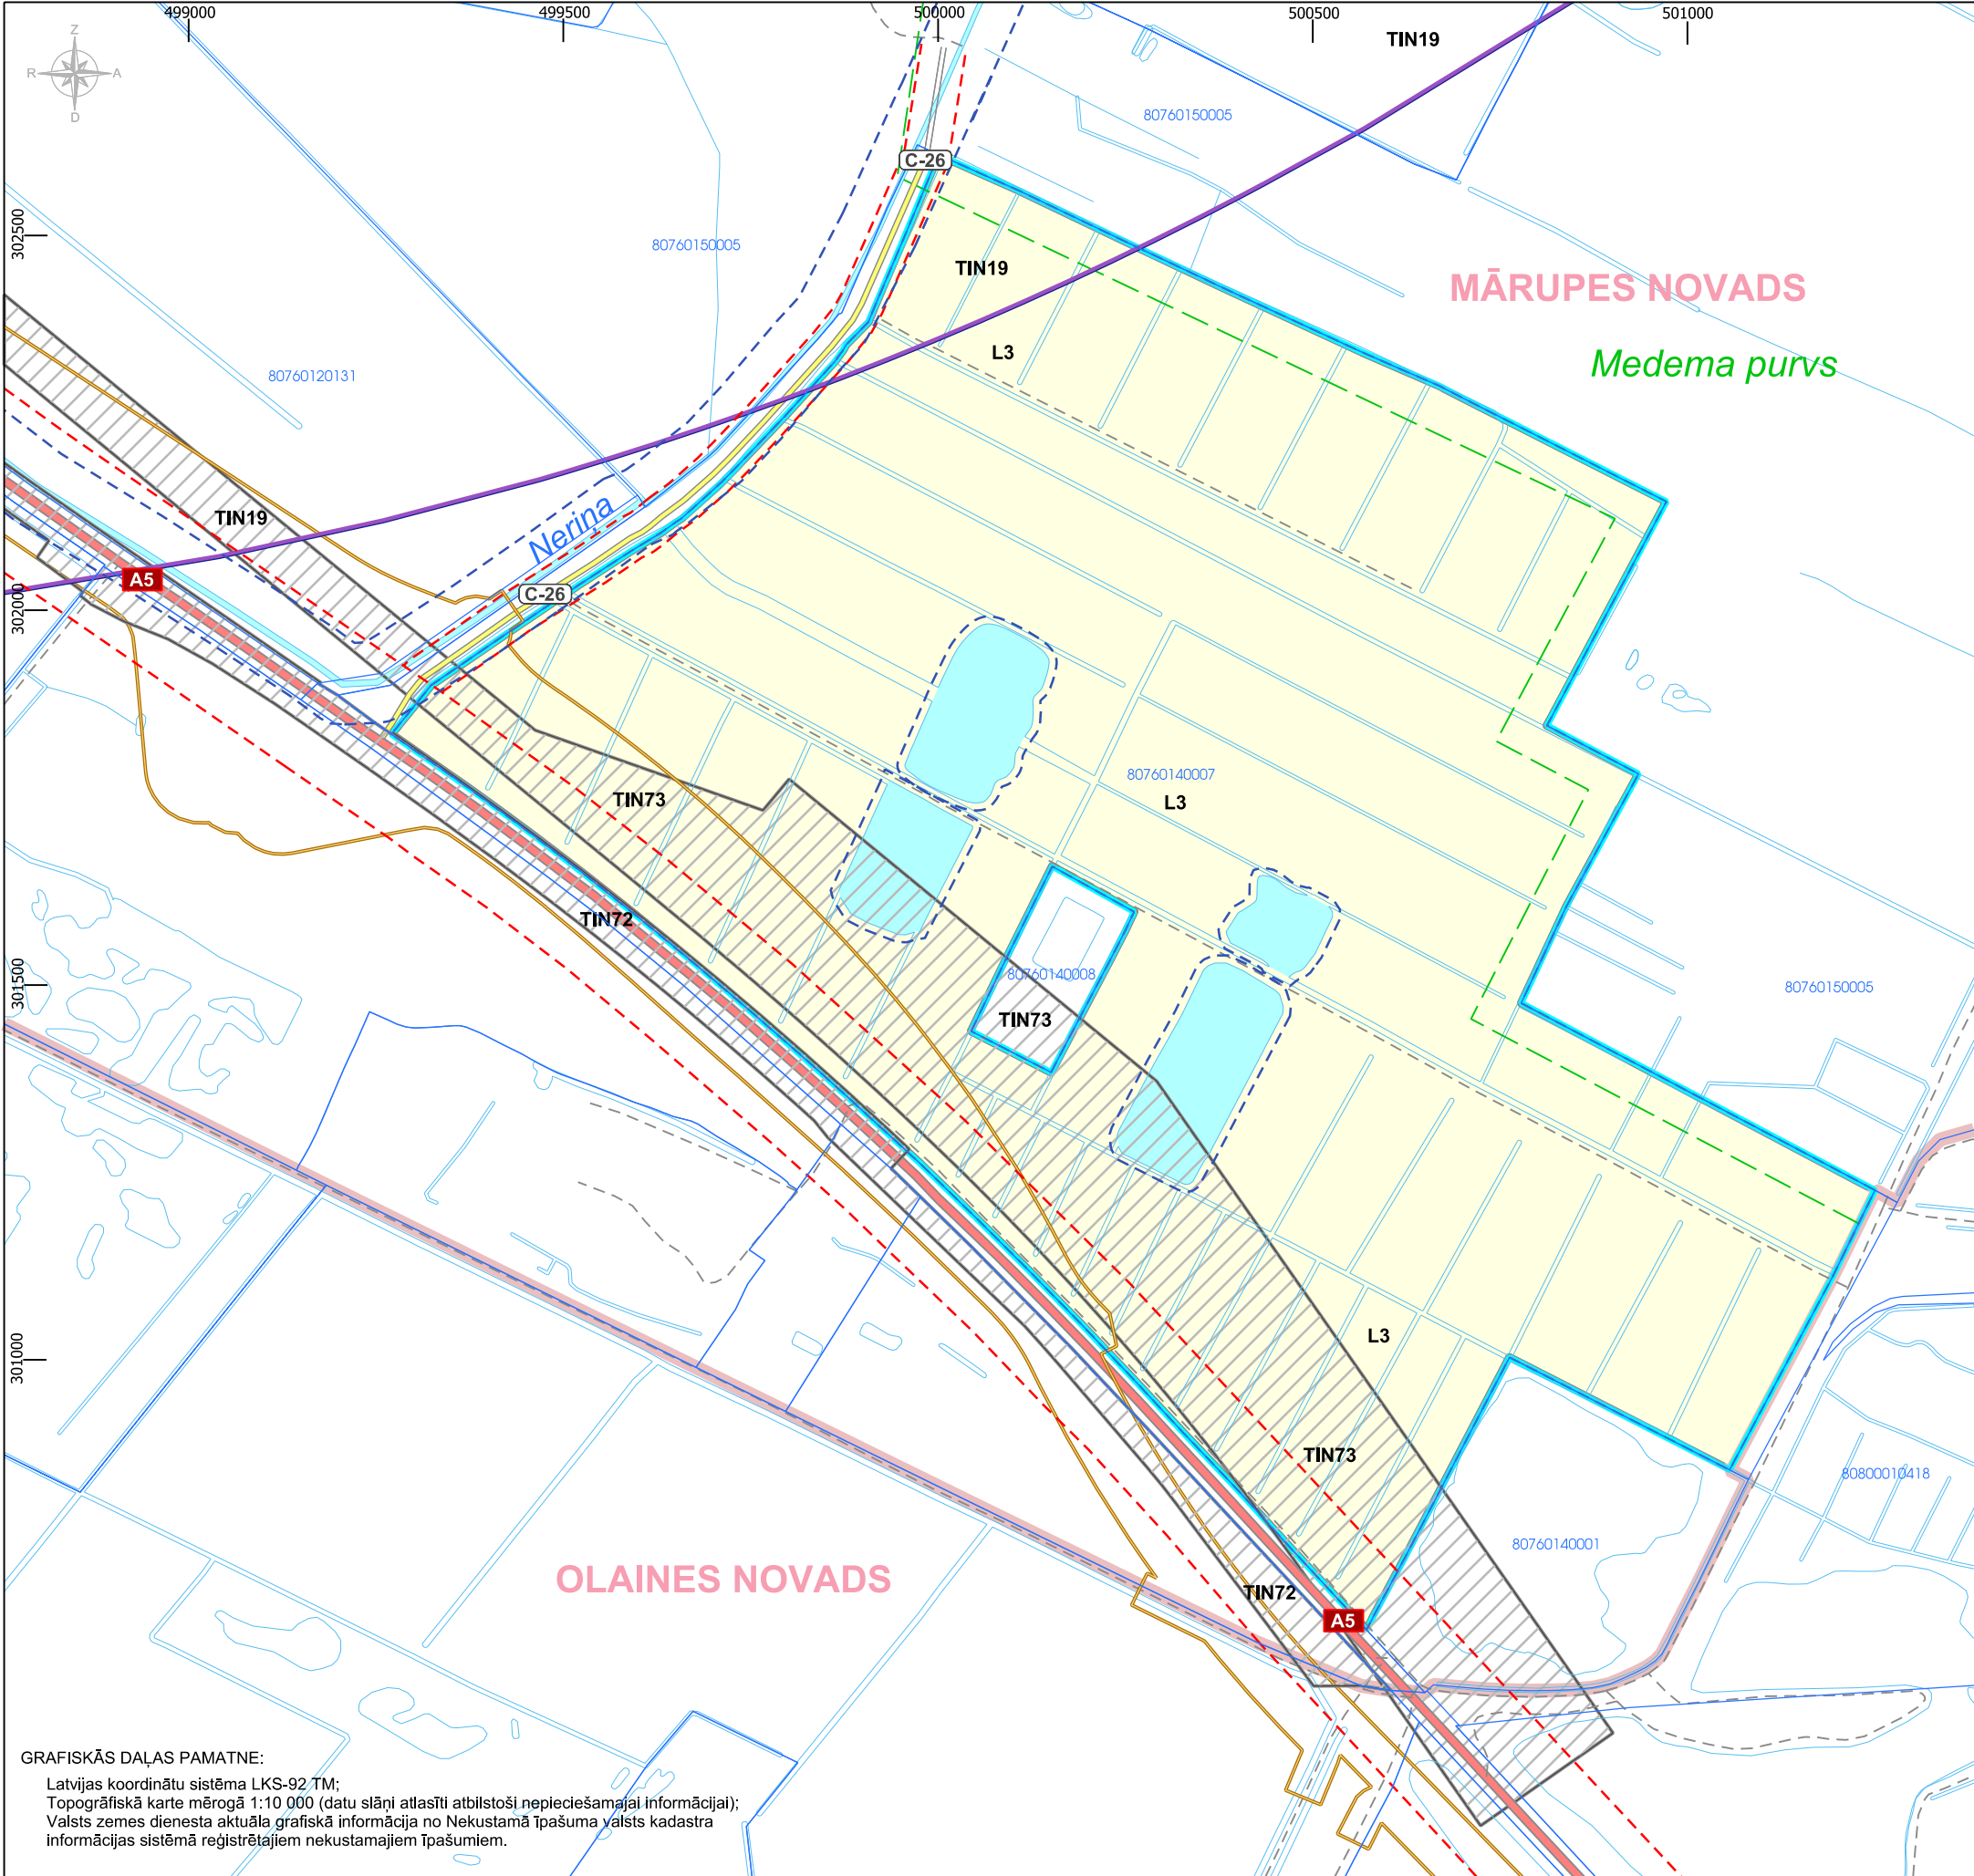

APZĪMĒJUMI:

- LOKĀLPLĀNOJUMA ROBEŽA
- TERITORIJAS FUNKCIONĀLĀ ZONA LOKĀLPLĀNOJUMA TERITORIJĀ:
 - LAUKSAIMNIECĪBAS TERITORIJA (L3)
 - ŪDEŅU TERITORIJA (Ū)
- TERITORIJAS AR ĪPAŠIEM NOTEIKUMIEM:
 - TIN72 VALSTS GALVENĀ AUTOCEĻA A5 PĀRBŪVEI UN SAVIENOJUMAM AR LIDOSTU "RĪGA" PAREDZĒTĀ TERITORIJA (TIN72)
 - TIN73 PLĀNOTĀ JAUNMĀRUPES DZELZCEĻA RITOŠĀ SASTĀVA DEPO UN PIEBRAUCAMO CEĻU BŪVNIECĪBAI REZERVĒTĀ TERITORIJA (TIN73)
 - 5 KM RĀDIUSS AP LIDLAUKA "RĪGA" SLIEKŠŅIEM (TIN19)
- NACIONĀLO INTEREŠU OBJEKTS:
 - EIROPAS STANDARTA PLATUMA PUBLISKĀS LIETOŠANAS DZELZCEĻA INFRASTRUKTŪRAS RAIL BALTICA UN AR TĀS IZVEIDI SAISTĪTO BŪVJU FUNKCIONĒŠANAI NEPIECIEŠAMĀ TERITORIJA
- APGRŪTINĀTĀS TERITORIJAS UN AIZSARGJOSLAS:
 - AIZSARGJOSLAS GAR AUTOCEĻIEM (7312030301; 7312030303)
 - VIRSZEMES ŪDENSOBJEKTU AIZSARGJOSLA (7311020103; 7311020300)
 - AIZSARGJOSLAS AP PURVIEM (7311080101)
 - NAVIGĀCIJAS TEHNISKĀ LĪDZEKĻA AVIĀCIJAS GAIŠA KUĢU LIDOJUMU DROŠĪBAS NODROŠINĀŠANAI TĀLĀS IETEKMES ZONA (ietilpst visa kokālpilnojuma teritorija)
- CITI APZĪMĒJUMI:
 - ZEMES VIENĪBAS ROBEŽA
 - NOVADA ROBEŽA
 - A5 VALSTS GALVENAIS AUTOCEĻŠ
 - C-26 PAŠVALDĪBAS CEĻŠ
 - PĀRĒJIE CEĻI
 - MELIORĀCIJAS ŪDENSNOTEKAS, ŪDENSMALAS
 - 80760150005 ZEMES VIENĪBAS KADASTRA APZĪMĒJUMS

PROJEKTS:
Lokālpilnojums, ar kuru groza teritorijas pilnojumu nekustamāpilsuma "Lagūnas" (kad. Nr.80760140004), Mārupes pilpastā, Mārupes pilnovadā teritorijā

PASŪTĪTĀJS:
SIA "Sabiedrība Mārupe"

IZSTRĀDĀTĀJS:
**REGIONĀLIE PROJEKTI**
SIA "Reģionālie projekti"
Rūpniecības iela 32b-501
Latvija; Rīga; LV 1045
Tālrunis: +371 67320809
birojs@rp.lv

		Datums	Paraksts
Projekta vadītāja	L. Veinberga		
Grafisko daļu izstrādāja	I.Narbutis		
LOKĀLPLĀNOJUMA TERITORIJAS FUNKCIONĀLAIS ZONĒJUMS (Grafiskā daļa pilgatavota mērogā 1:10 000)			LAPA 1
			LAPAS 1

GRAFISKĀS DAĻAS PAMATNE:
Latvijas koordinātu sistēma LKS-92 TM;
Topogrāfiskā karte mērogā 1:10 000 (datu slāni atlasīti atbilstoši nepieciešamajai informācijai);
Valsts zemes dienesta aktuāla grafiskā informācija no Nekustamā īpašuma valsts kadastra informācijas sistēmā reģistrētajiem nekustamajiem īpašumiem.